


ՋՐԱՉԱՓԱԿԱՆ ՀԱՆԳՈՒՅՑ

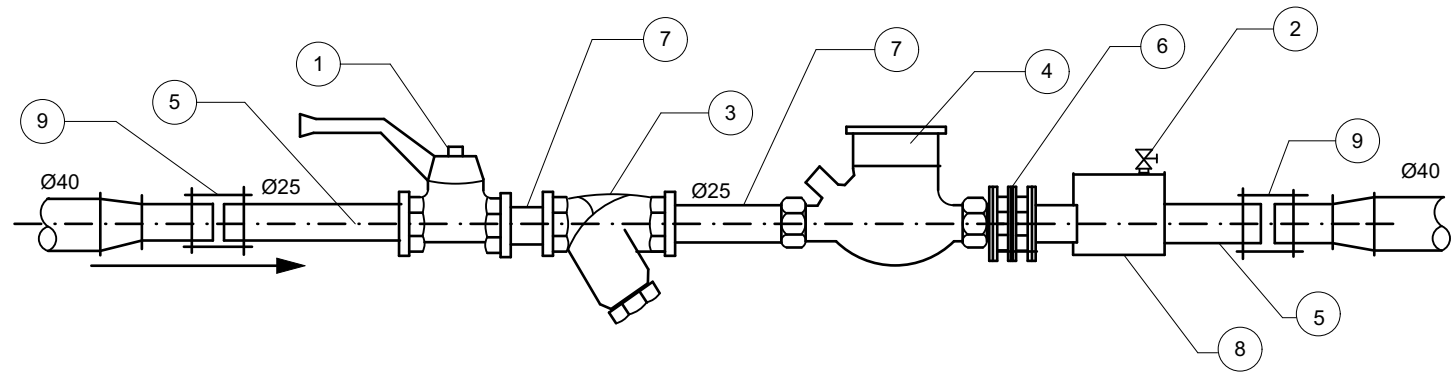


ՄԱՍՆԱԳԻՐ


Հ/Հ ը/կ	ԱՆՎԱՆՈՒՄ	ՉԱՓՄԱՆ ՄԻԱՎՈՐ	ՔԱՆԱԿ	ԾԱՆՈԹՈՒԹՅՈՒՆ
1	2	3	4	
1	Փական Ø25	հատ	1	Մոնտաժային երկարությունը 180մմ
2	Գնդային փական Ø10	հատ	1	
3	Ջրի քամիչ Ø 25	հատ	1	
4	Թիակավոր բազմաշիթ ջրաչափ Ø25	հատ	1	
5	Պողպատե խողովակ Ø25	զծմ	1.0	
6	Կցաշուրթային ճկուն ներդիր Ø25	հատ	1	
7	Պողպատե կարծախողովակ երկկողմանի պարուրակով 25x25	հատ	2	
8	Պողպատե կարծախողովակ Ø25	հատ	1	
9	Ճկուն կցորդիչ Ø25	հատ	2	
10	Պոլիէթիլեն խողովակների ջերմամեկուսացում Ø25	զծմ	3.0	

ՋՀ

ՋՐԱՄԱՏԱԿԱՐԱՐՄԱՆ ԴԻՏԱՀՈՐ
ՋՐԱՉԱՓԱԿԱՆ ՀԱՆԳՈՒՅՑՈՎ ԵՎ ՊՈՍՊՈՎ

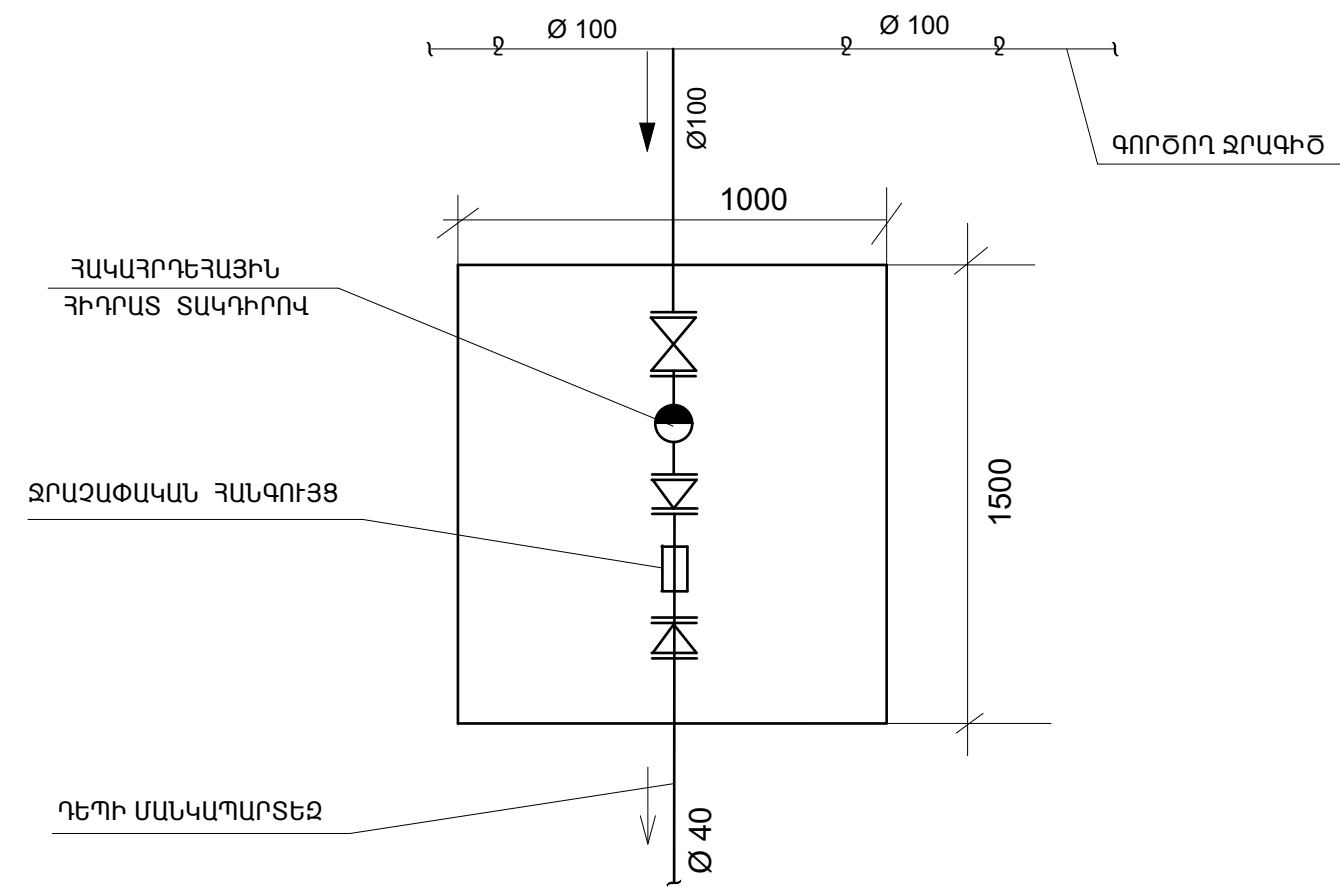


Ջերմամեկուսիչ տարր բռնակով
/շարժական/ մտողի մեջ

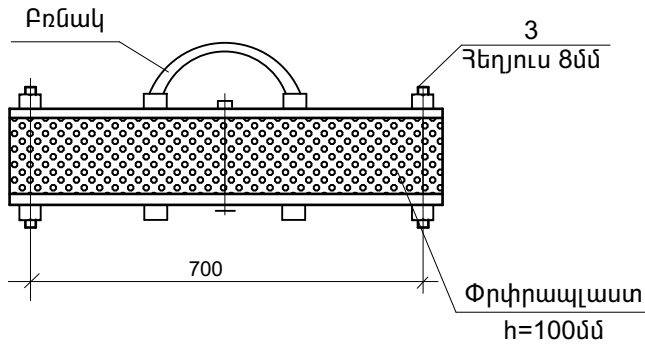

ՄԱՍՆԱԳԻՐ
ՋԵՐՄԱՄԵԿՈՒՄԻՉ ՏԱՐՐ

Հ/Հ ը/կ	ԱՆՎԱՆՈՒՄ	ՉԱՓՄԱՆ ՄԻԱՎՈՐ	ՔԱՆԱԿ
1	2	3	4
ՋԵՐՄԱՄԵԿՈՒՄԻՉ ՏԱՐՐ			
1	— 30x3 L=1000մմ պլաստմասե	հատ	12
2	Փրփրապլաստ h=100մմ	մ²	0.3
3	Հեղյուս L=140մմ Ø8մմ	հատ	6

Ն.Գ.Ը.	Հ. ՀԱՐՈՒԹՅՈՒՆՅԱՆ		ՕԲՆԱՎԱՆՈՒՄԸ ԱՐՇԱՆՈՒՅՄ ՀԱՄԱՅՆՔԻ ՄԱՆԿԱՊԱՐՏԵԶԻ ՎԵՐԱԿԱՌՈՒՅՄԱՆ ՆԱԽԱԳԻԾ				
ՆԱԽԱԳԾԵՑ	Է. ԽԱՉԱՏՐՅԱՆ			«ԱՍՔՄԵՂ ԴԻԳԱՅՆ» ՍՊԸ			
				ԹԵՐԹԻ ԱՆՎԱՆՈՒՄԸ			
ՍՏՈՒԳԵՑ			ՋՐԱՉԱՓԱԿԱՆ, ՀԱԿԱՀՐԴԵՀԱՅԻՆ ԴԻՏԱՀՈՐ: ՋՐԱՉԱՓԱԿԱՆ ՀԱՆԳՈՒՅՑ ԵՎ ՄԱՍՆԱԳԻՐ, ՀՈՐԻ ՄԱՍՆԱՎՈՐՈՒՄ	ՕԲՅԵԿՏ	02/15		
ՊԱՏՎԻՐԱՏՈՒՄ				ԹԵՐԹ	ՋԿ-4	ՓՈՒԼ	ԱԳ
			ԹԵՐԹԵՐ	12			