




ՋՐԱԳԾԻ ԵՐԿԱՅՆԱԿԱՆ ԿՏՐՎԱԾՔ Մ1:50

Մ1:500

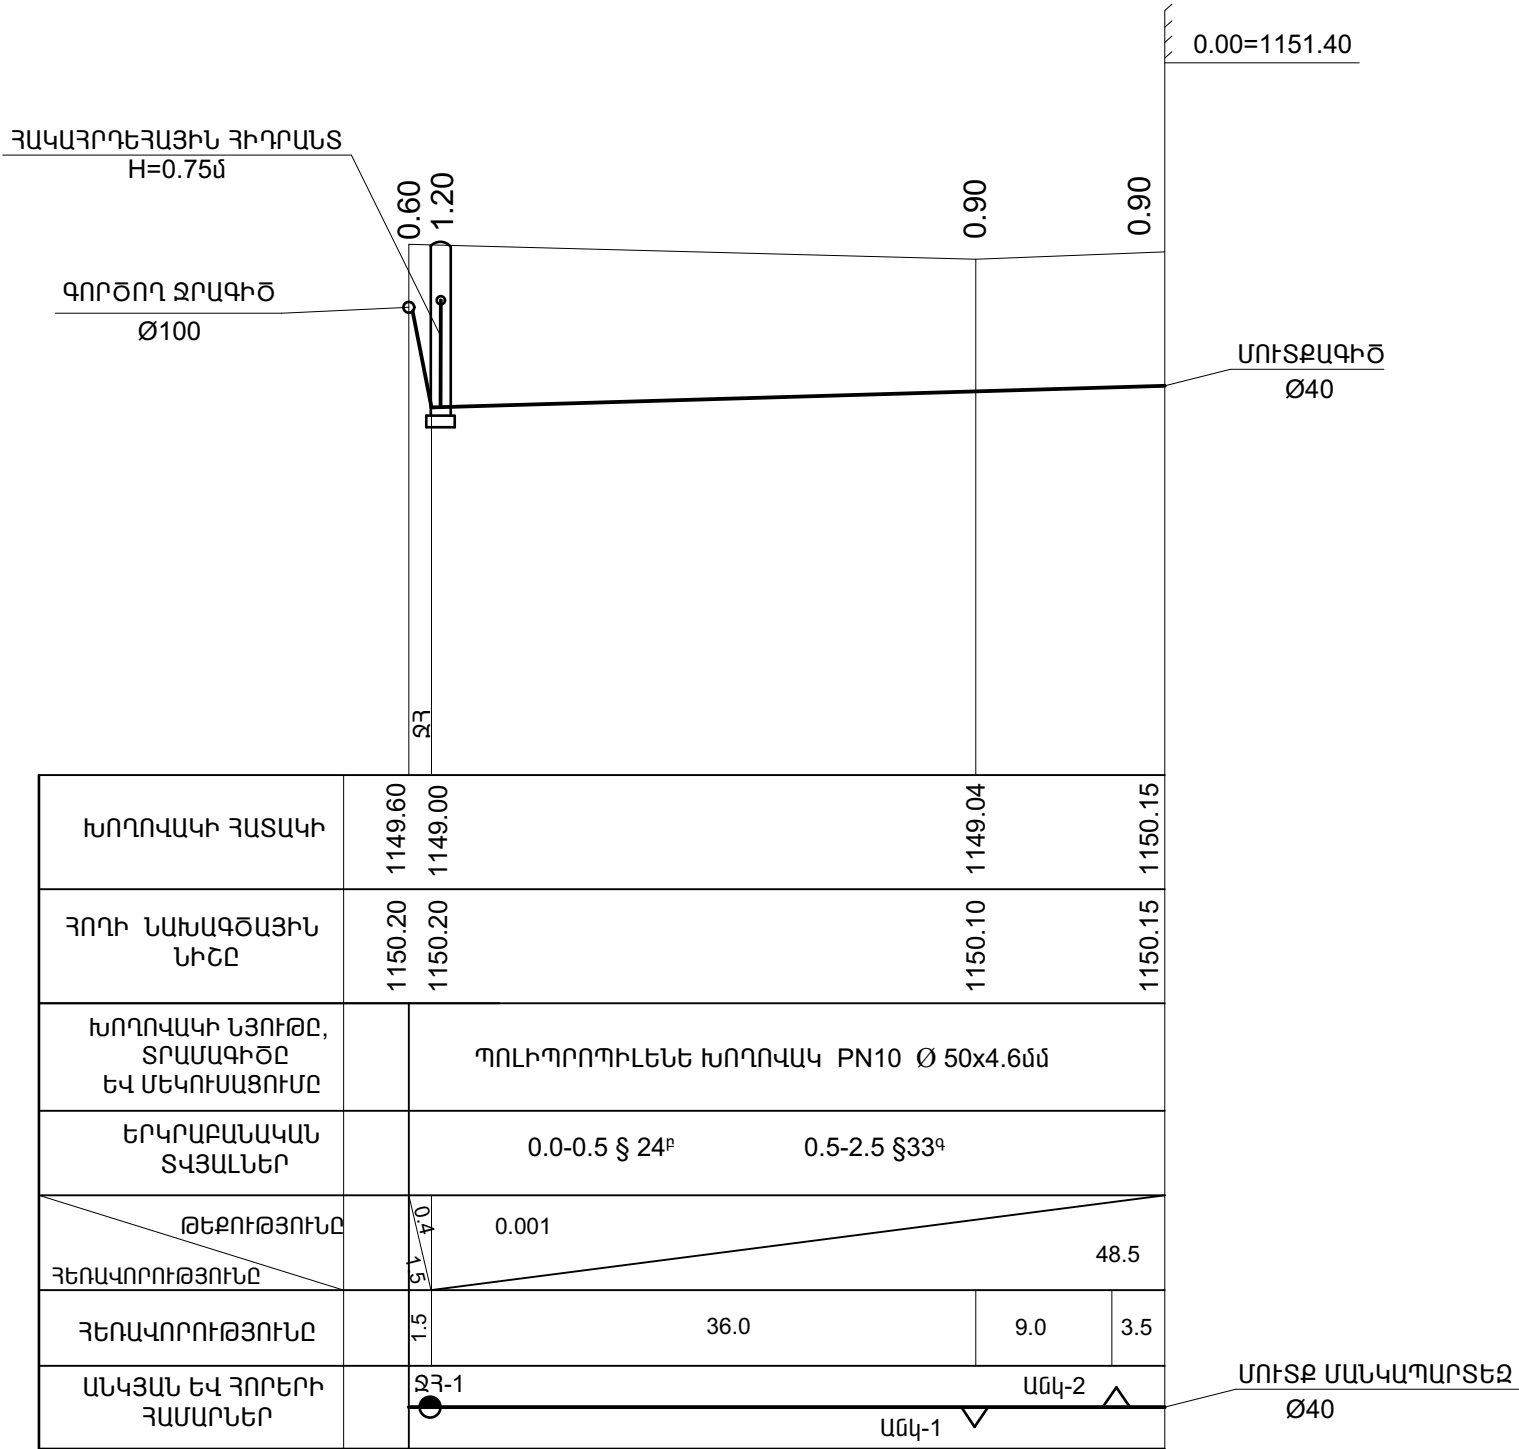

ՋՐԱԳԾԻ ԽՐԱՄՈՒՂՈՒ ԸՆԴԱՅՆԱԿԱՆ ԿՏՐՎԱԾՔ Մ1:50

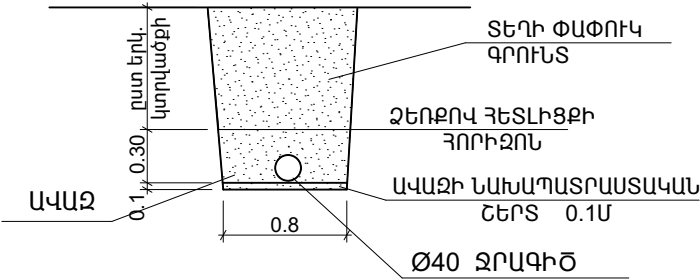

|             |                  |  |   |   |       |      |    |
|-------------|------------------|--|---|---|-------|------|----|
| Ն.Գ.Ե.      | Հ. ՀԱՐՈՒԹՅՈՒՆՅԱՆ |  | ՕԲՆԱՎԱՆՈՒՄԸ<br><br>ԱՐՇԱԼՈՒՅՍ ՀԱՄԱՅՆՔԻ ՄԱՆԿԱՊԱՐՏԵԶԻ<br>ՎԵՐԱԿԱՌՈՒՑՄԱՆ ՆԱԽԱԳԻԾ |  |       |      |    |
| ՆԱԽԱԳԾԵՑ    | Է. ԽԱԶԱՏՐՅԱՆ     |  |   | «ԱՍՔՄԵՐ դիզայն» ՍՊԸ   |       |      |    |
|             |                  |  |   |   |       |      |    |
|             |                  |  | ԹԵՐԹԻ ԱՆՎԱՆՈՒՄԸ   | ՕԲՅԵԿՏ  | 02/15 |      |    |
| ՍՏՈՒԳԵՑ     |                  |  | ՋՐԱԳԾԻ ԵՐԿԱՅՆԱԿԱՆ ԿՏՐՎԱԾՔ   | ԹԵՐԹ  | ՋԿ-5  | ՓՈՒԼ | ԱԳ |
| ՊԱՏՎԻՐԱՏՈՒՄ |                  |  |   | ԹԵՐԹԵՐ  | 12    |      |    |