


ԿՈՅՈՒՂԱԳԾԻ ԵՐԿԱՅՆԱԿԱՆ ԿՏՐՎԱԾՔ Մ1:50


Մ1:500

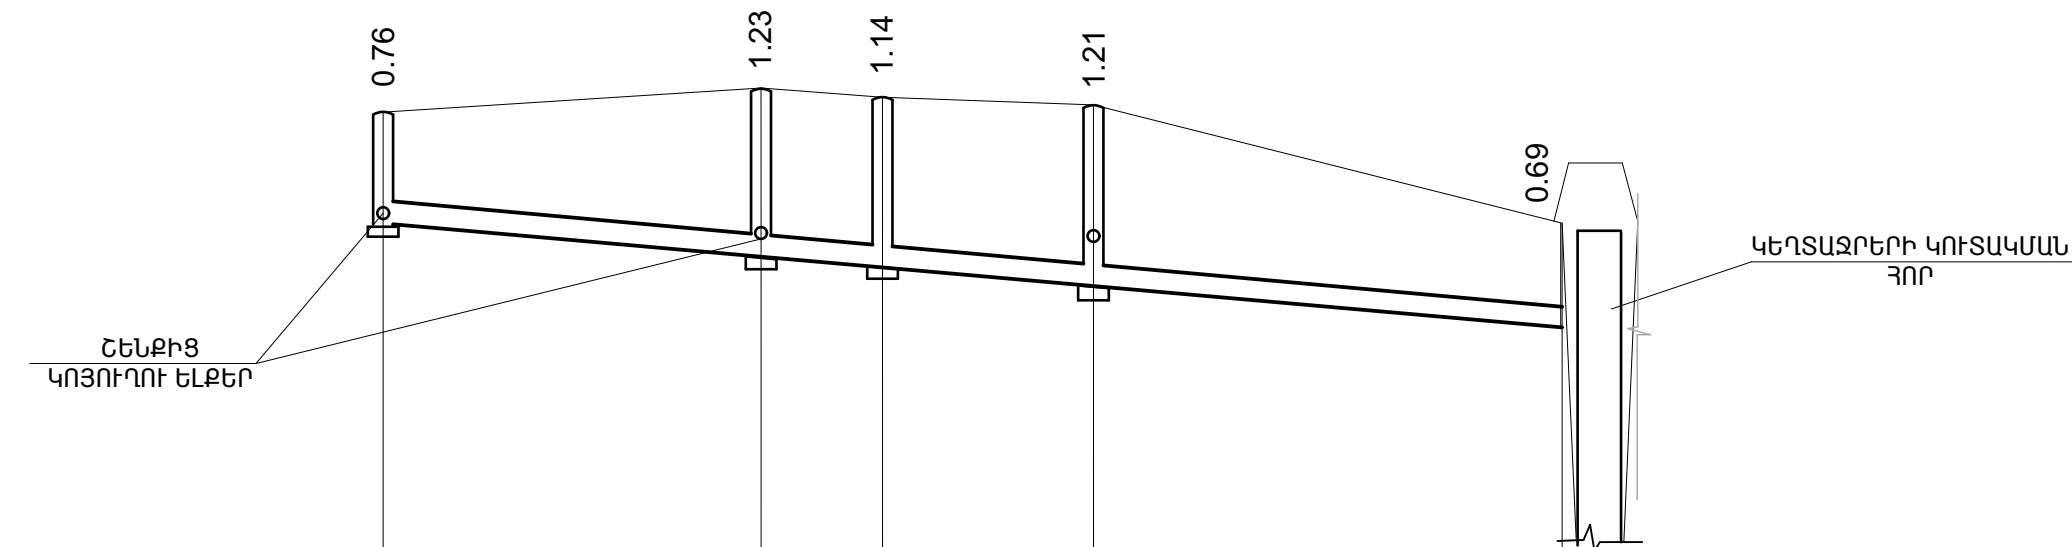

ԽՈՂՈՎԱԿԻ ՀԱՏԱԿԻ ԿԱՄԱՌՎԱԿԻ ՆԻՇԸ	ԿՅ-1	49.10	48.88	48.81	48.69	48.43
ՀՈՂԻ ՆԱԽԱԳԾԱՅԻՆ ՆԻՇԸ	ԿՅ-1	49.86	50.11	49.95	49.90	49.12
ԽՈՂՈՎԱԿԻ ՆՅՈՒԹԸ, ՏՐԱՄԱԳԻԾԸ ԵՎ ՄԵԿՈՒՄԱՑՈՒՄԸ	ՊՈԼԻԷԹԻԼԵՆ D=150ՄՄ					
ԵՐԿՐԱՐԱՆԱԿԱՆ ՏՎՅԱԼՆԵՐ	0.0-0.5 § 24 ^բ 0.5-2.5 §33 ^գ					
ԹԵՔՈՒԹՅՈՒՆԸ	78.0 0.0086					
ՀԵՌԱՎՈՐՈՒԹՅՈՒՆԸ	26.0 8.0 14.0 30.0					
ԱՆԿՅԱՆ ԵՎ ՀՈՐԵՐԻ ՀԱՄԱՐՆԵՐ	ԿՅ-1	ԿՅ-2	ԿՅ-3	ԿՅ-4	ԱՆԿ-1	

ԿԵՂՏԱՋՐԵՐԻ ԿՈՒՏԱԿՄԱՆ ՀՈՐ

ԿՈՅՈՒՂԱԳԾԻ ԽՐԱՄՈՒՂՈՒ ԸՆԴԱՅՆԱԿԱՆ ԿՏՐՎԱԾՔ Մ1:50

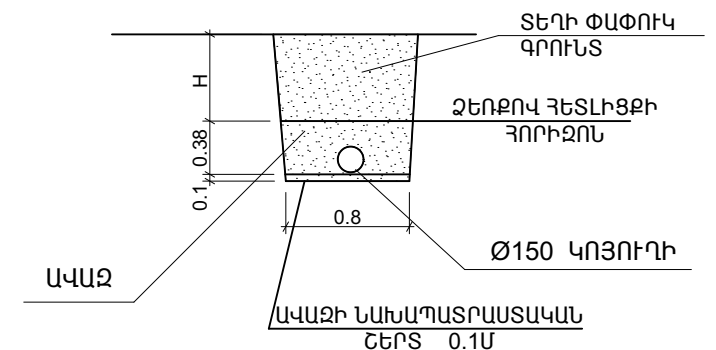

Ն.Գ.Ը.	Հ. ՀԱՐՈՒԹՅՈՒՆՅԱՆ	ՕԲ.ԱՆՎԱՆՈՒՄԸ				
ՆԱԽԱԳԾԵՑ	Է. ԽԱԶԱՏՐՅԱՆ	ԱՐՇԱՆՈՒՅՄ ՀԱՄԱՅՆՔԻ ՄԱՆԿԱՊԱՐՏԵՋԻ ՎԵՐԱԿԱՌՈՒՑՄԱՆ ՆԱԽԱԳԻԾ				
ՍՏՈՒԳԵՑ		ԹԵՐԹԻ ԱՆՎԱՆՈՒՄԸ	«ԱՍՔՄԵՐ դիզայն» ՍՊԸ			
ՊԱՏՎԻՐԱՏՈՒ՜		ԿՈՅՈՒՂԱԳԾԻ ԵՐԿԱՅՆԱԿԱՆ ԿՏՐՎԱԾՔ	ՕԲՅԵԿՏ	02/15		
			ԹԵՐԹ	ՋԿ-6	ՓՈՒԼ	ԱԳ
			ԹԵՐԹԵՐ	12		