



ԷԼԵԿՏՐԱԿԱՆ
ՋՐԱՏԱՔԱՑՈՒՑԻՉ
W= 100L
913x450x480

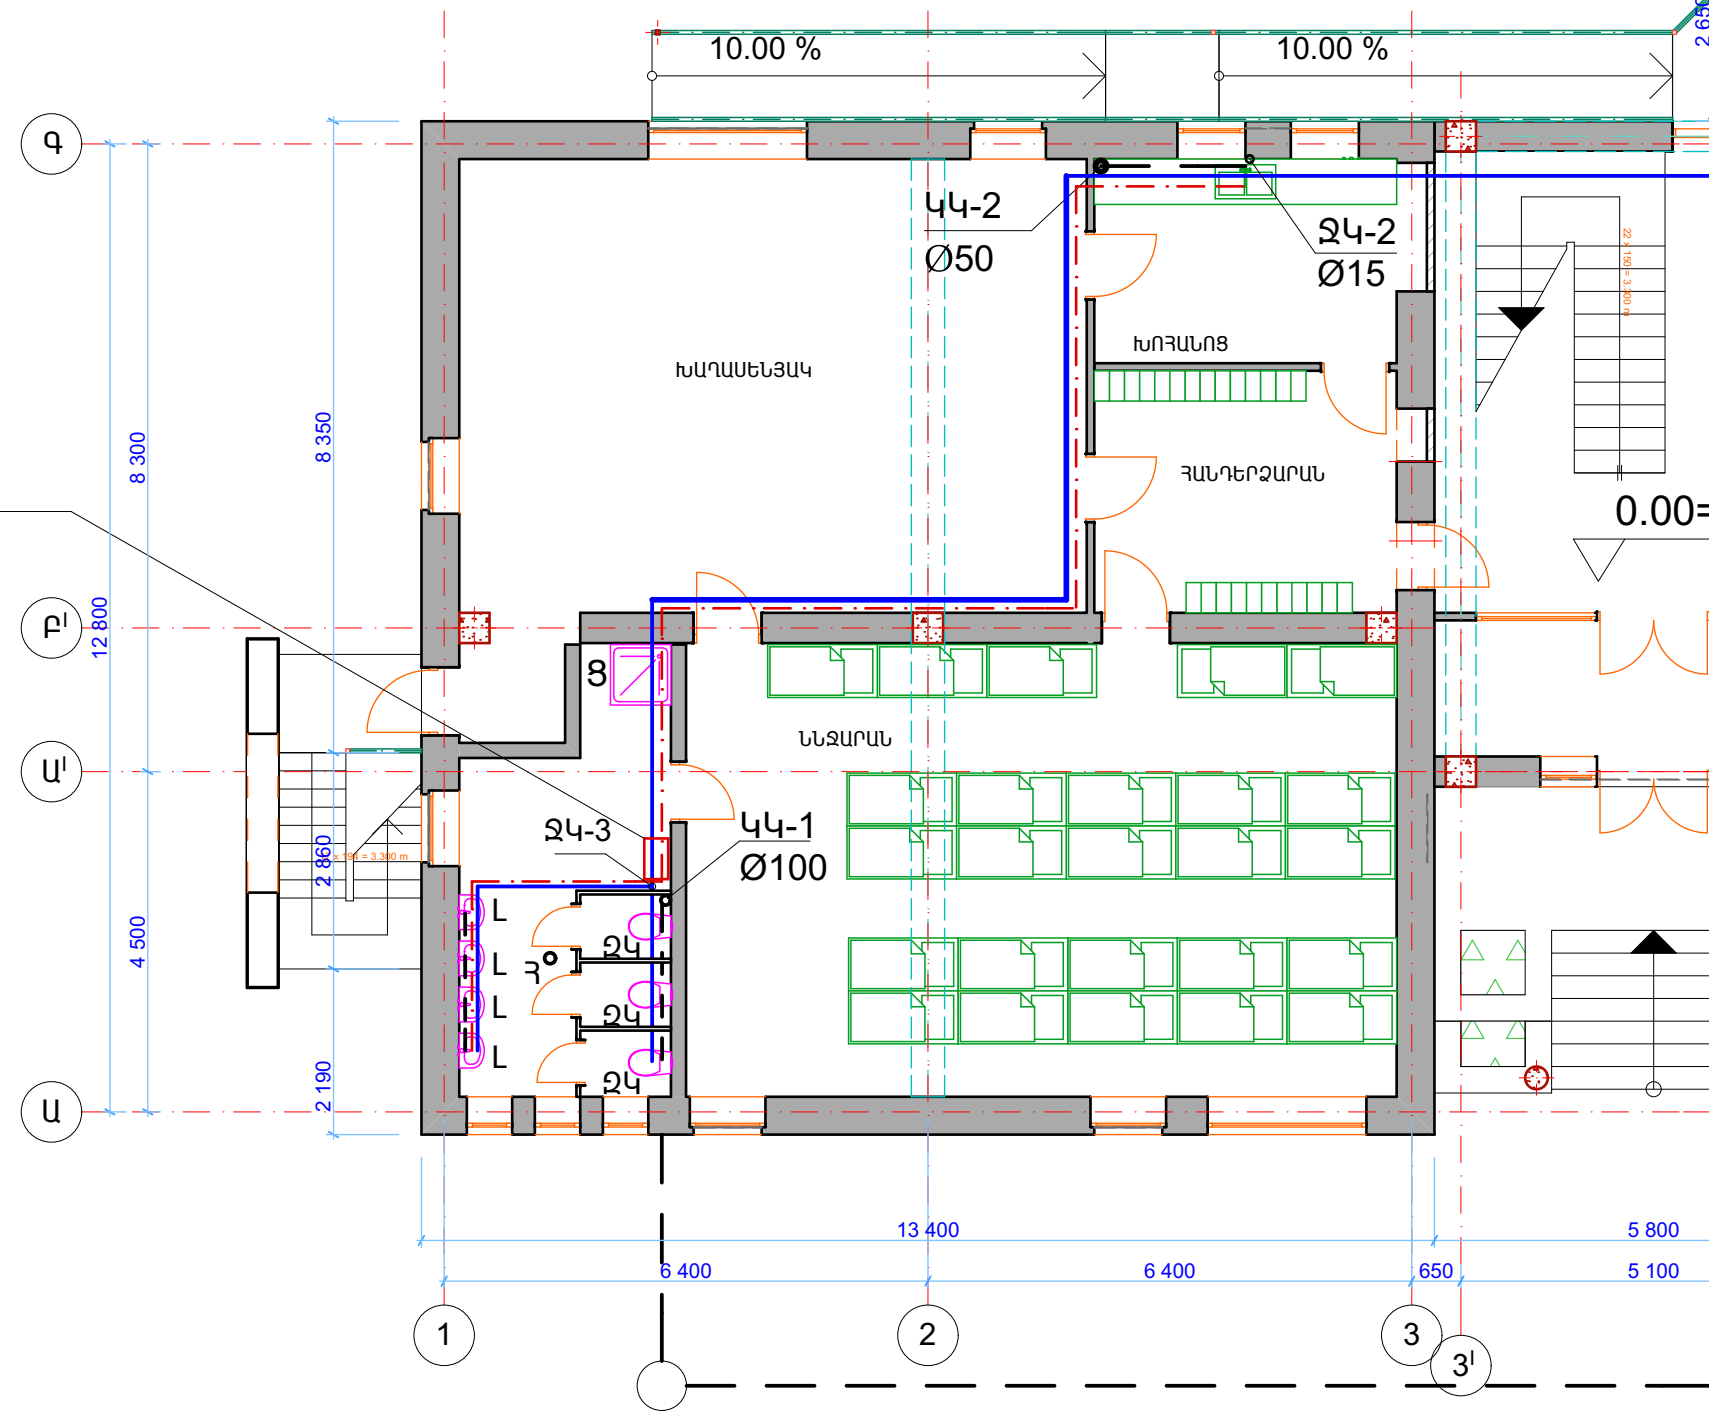

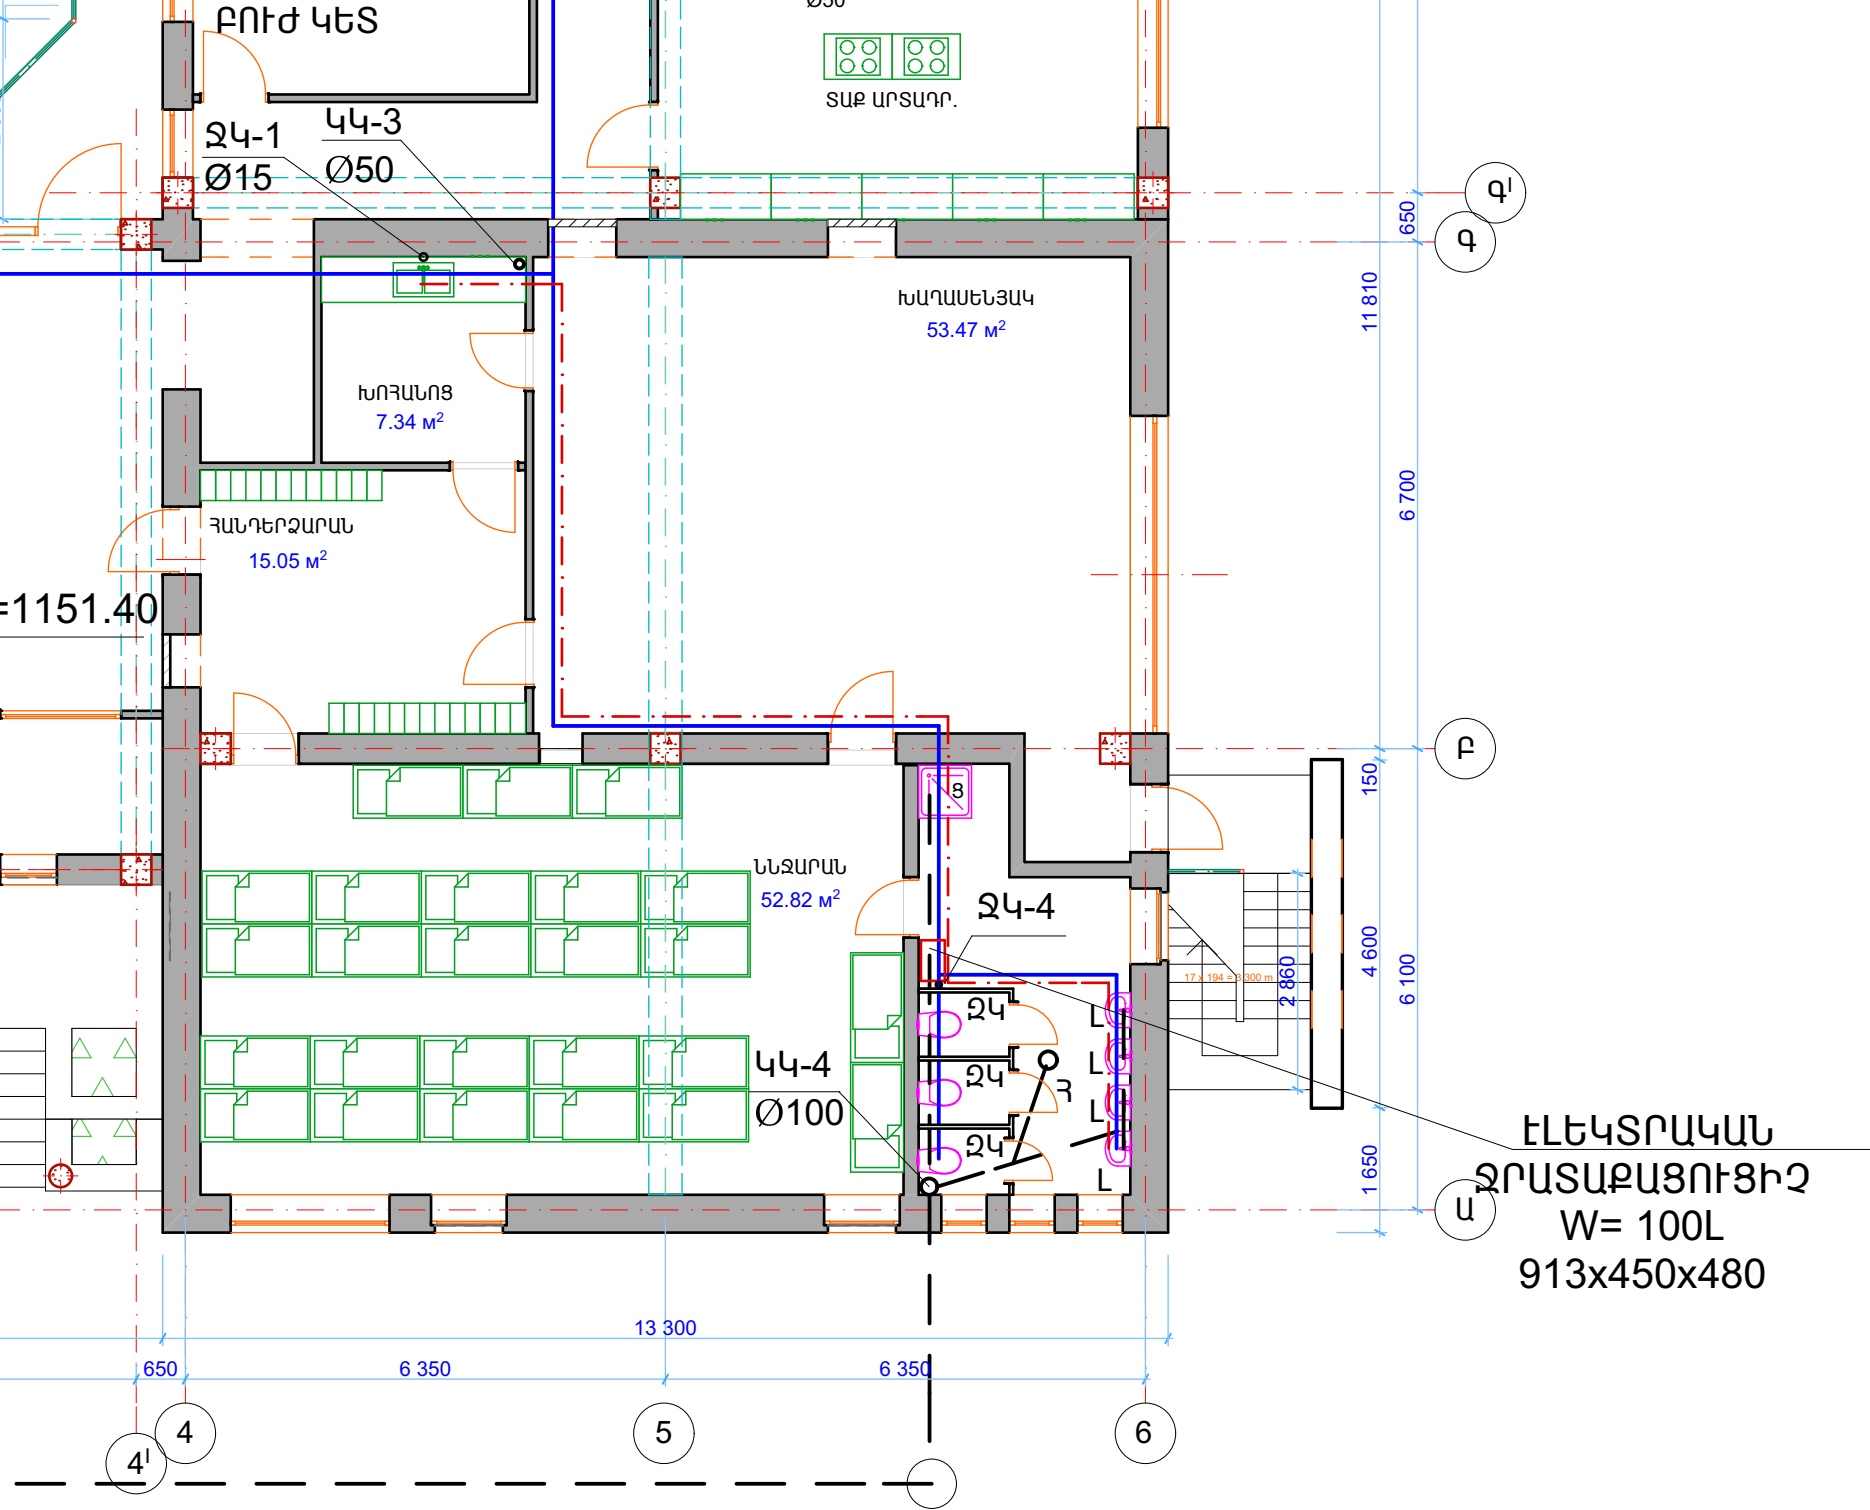

Ն.Գ.Գ.	Հ. ՀԱՐՈՒԹՅՈՒՆՅԱՆ	ՕՔ.ԱՆՎԱՆՈՒՄԸ	
ՆԱԽԱԳԾԵՑ	Է. ԽԱՉԱՏՐՅԱՆ	ԱՐՇԱՆՈՒՅՍ ՀԱՄԱՅՆՔԻ ՄԱՆԿԱԴԱՐՏԵՋԻ ՎԵՐԱԿԱՌՈՒՑՄԱՆ ՆԱԽԱԳԻԾ	
ԱՏՈՒԳԵՑ		ԹԵՐԹԻ ԱՆՎԱՆՈՒՄԸ	
ՊԱՏՎՈՐԱՏՈՒ՝		I ՀԱՐԿԻ ՀԱՏԱԿԱԳԻԾ ՋՐԱՄԱՏԱԿԱՐԱՐՄԱՆ ԵՎ ԿՈՅՈՒՑՈՒ ՑԱՆՑԵՐՈՎ Մ1:100	

I ՀԱՐԿԻ ՀԱՏԱԿԱԳԻԾ

ԾԱՆՈԹՈՒԹՅՈՒՆ

- ՊՈՄՊԵՐԻ ՀԻՄՔԵՐԸ ԻՐԱԿԱՆԱՑՆԵԼ ՊՈՄՊԵՐԻ ՁԵՌՔ ԲԵՐՈՒՄԻՑ ՀԵՏՈ:

ԱՆՑՔ Ø150 ՀԱՏ. ՆԻՇԸ՝ -1.30
ՏԵՂԱԴՐԵԼ ՊԱՏՅԱՆ Ø150
ԼՑՆԵԼ ԽԾՈՒԾ

Ø40

ՍԱՌԸ ՋՐԻ ՍՈՒՏՔԱԳԻԾ
Ø40

