




ԷԼԵԿՏՐԱԿԱՆ
ՋՐԱՏԱՔԱՑՈՒՑԻՉ
W=100L
913x450x480

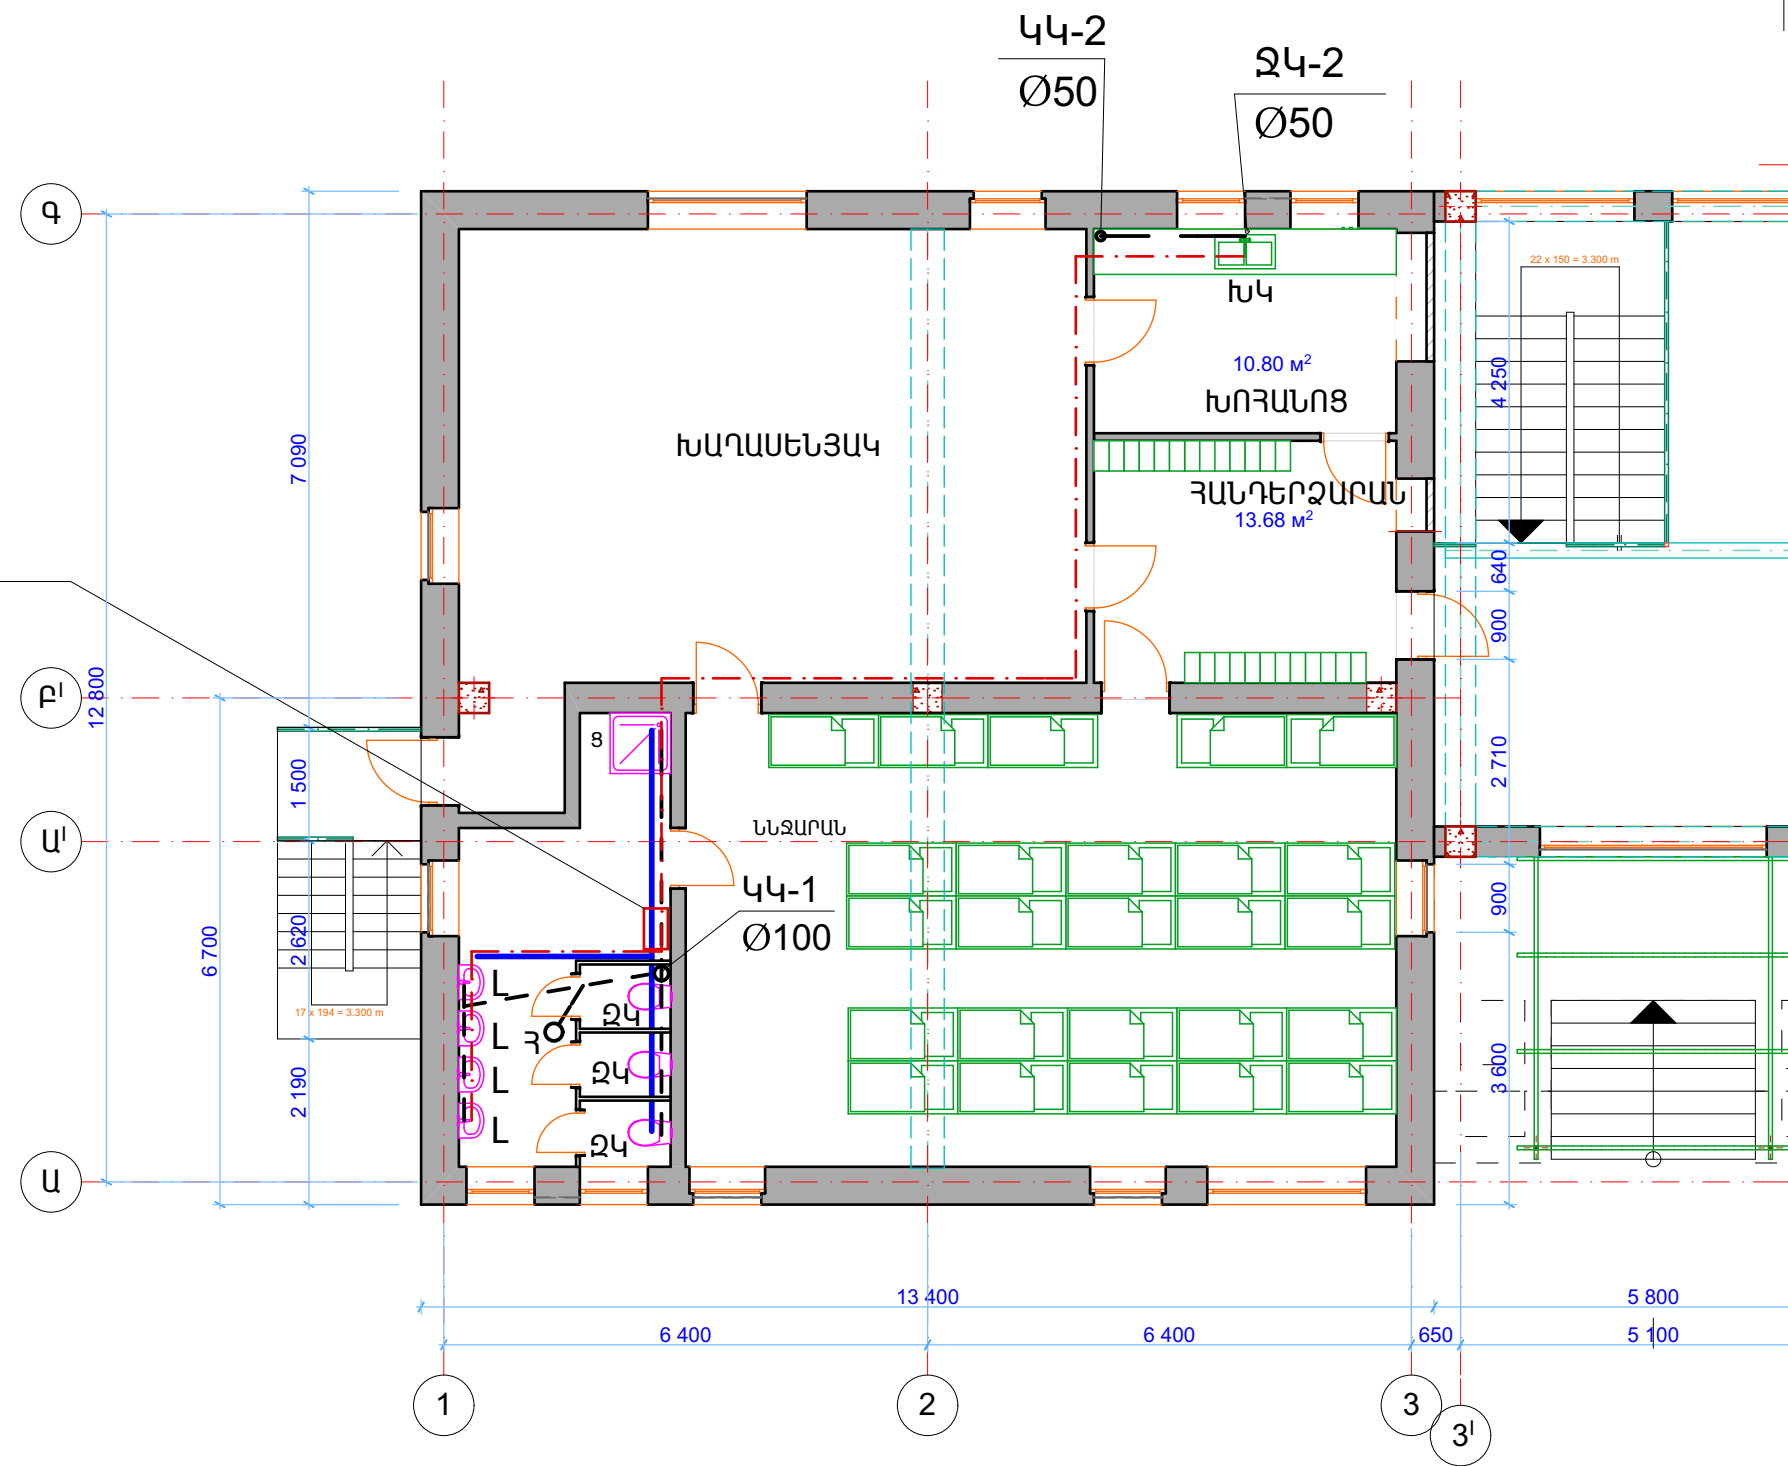

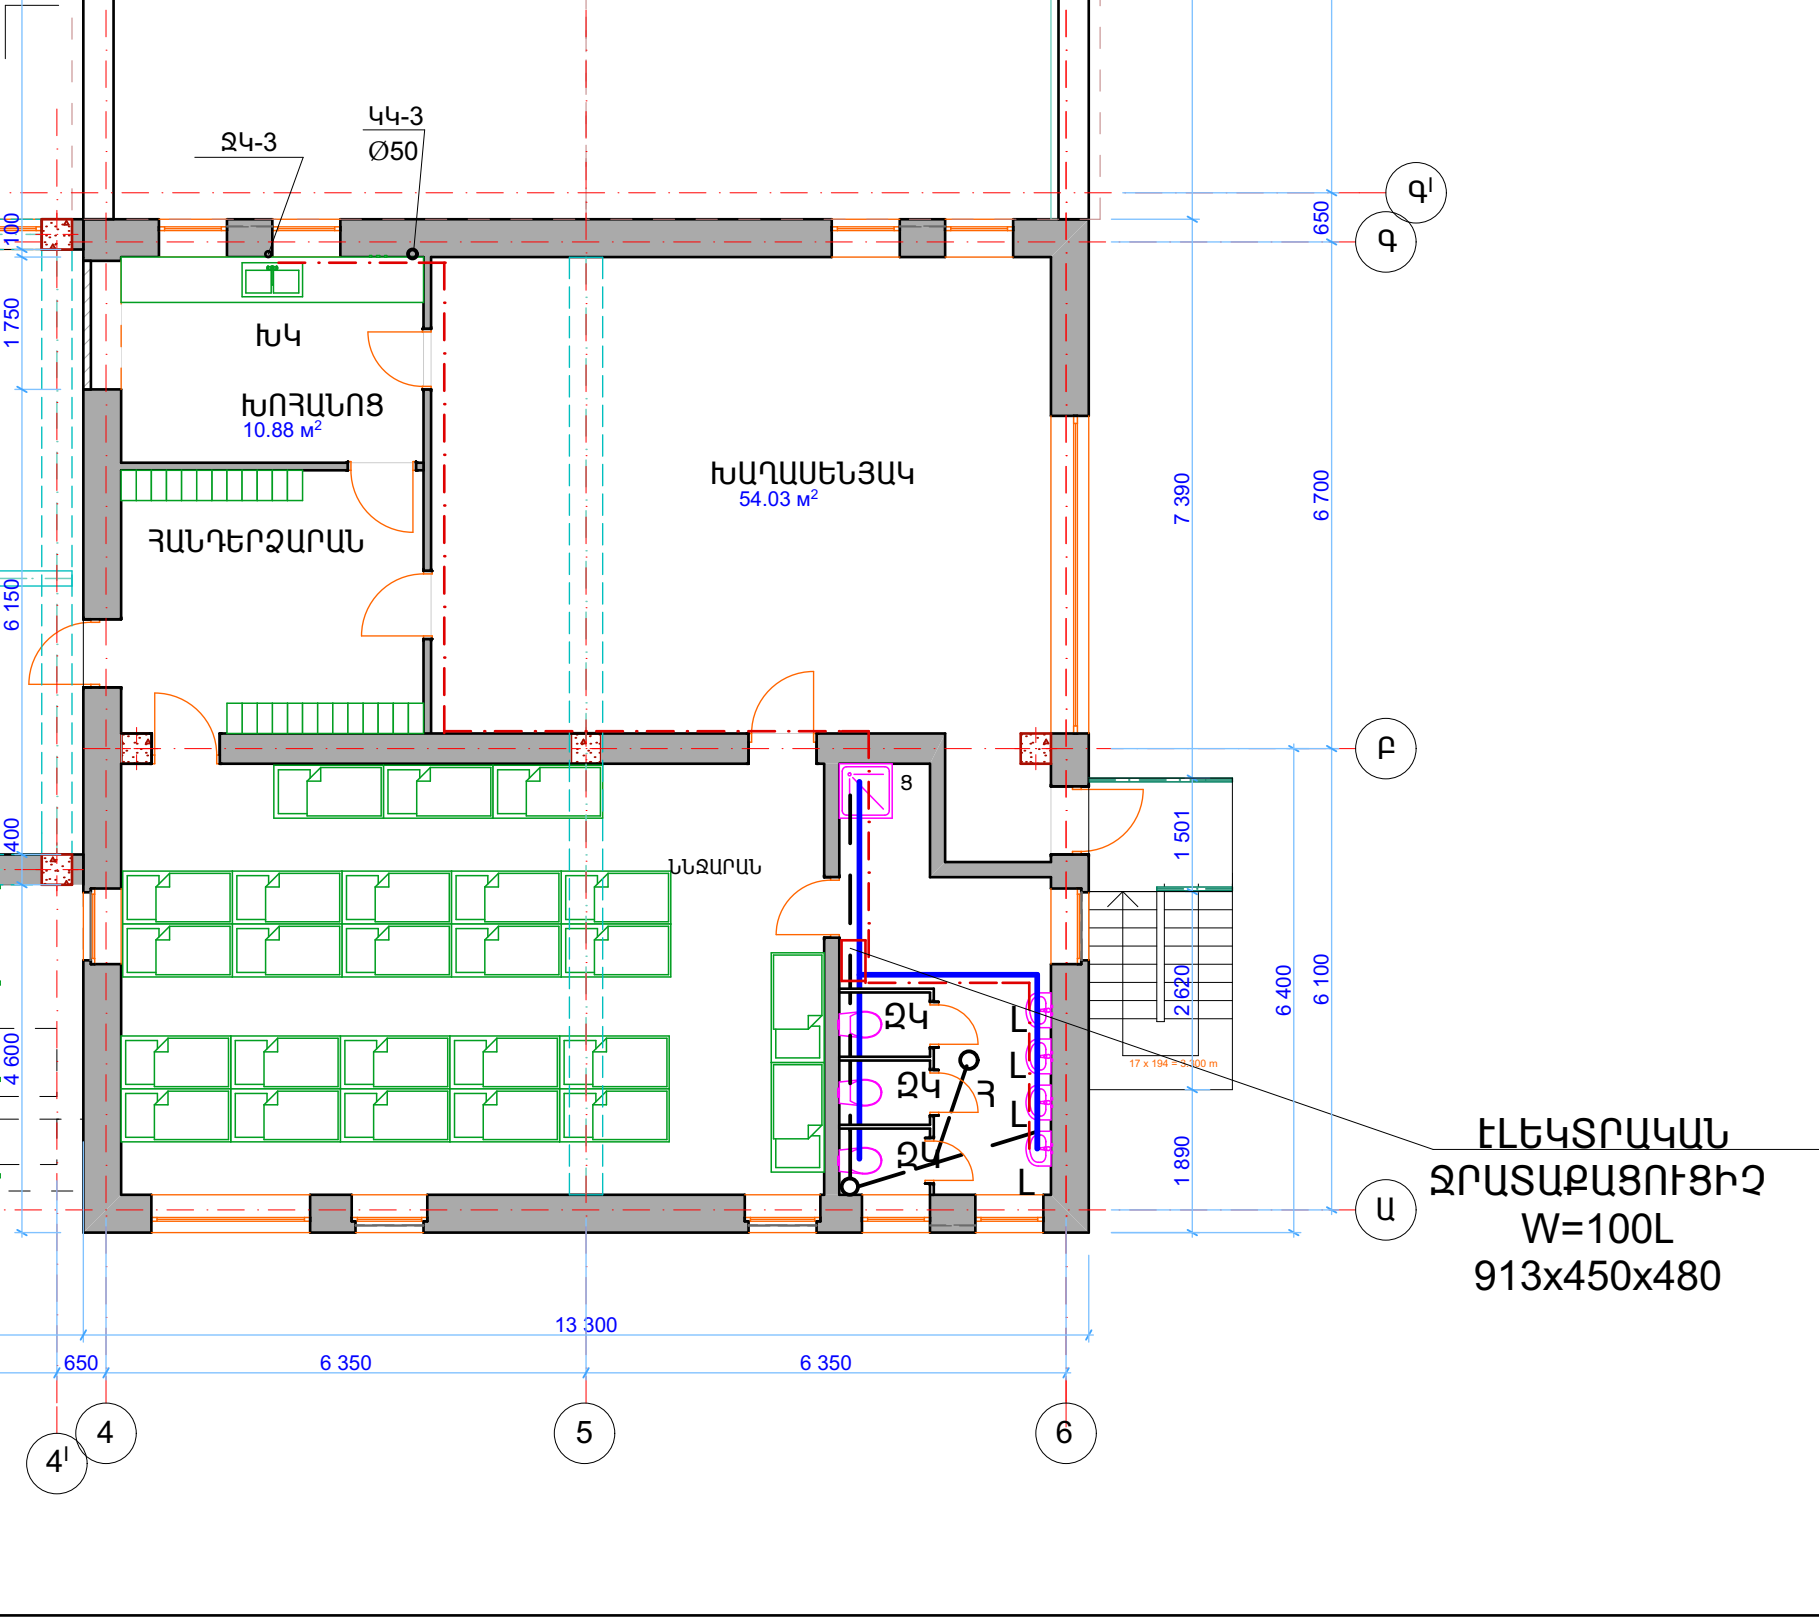

Ն.Գ.Գ.	Հ. ՀԱՐՈՒԹՅՈՒՆՅԱՆ	ՕԲՆԱՎԱՆՈՒՄԸ	
ՆԱԽԱԳԾԵՑ	Է. ԽԱՉԱՏՐՅԱՆ	ԱՐՇԱՆՈՒՅՍ ՀԱՄԱՅՆՔԻ ՄԱՆԿԱՊԱՐՏԵՋԻ ՎԵՐԱՎԱՐՈՒՑՄԱՆ ՆԱԽԱԳԻԾ	
ԱՏՈՒԳԵՑ		ԹԵՐԹԻ ԱՆՎԱՆՈՒՄԸ	
ՊԱՏՎԻՐԱՏՈՒՄ		II ՀԱՐԿԻ ՀԱՏԱՎԱԳԻԾ ՋՐԱՄԱՏԱԿԱՊՐՄԱՆ ԵՎ ԿՈՅՈՒՑՈՒ ՑԱՆՑԵՐՈՎ Մ1:100	

II ՀԱՐԿԻ ՀԱՏԱԿԱԳԻԾ

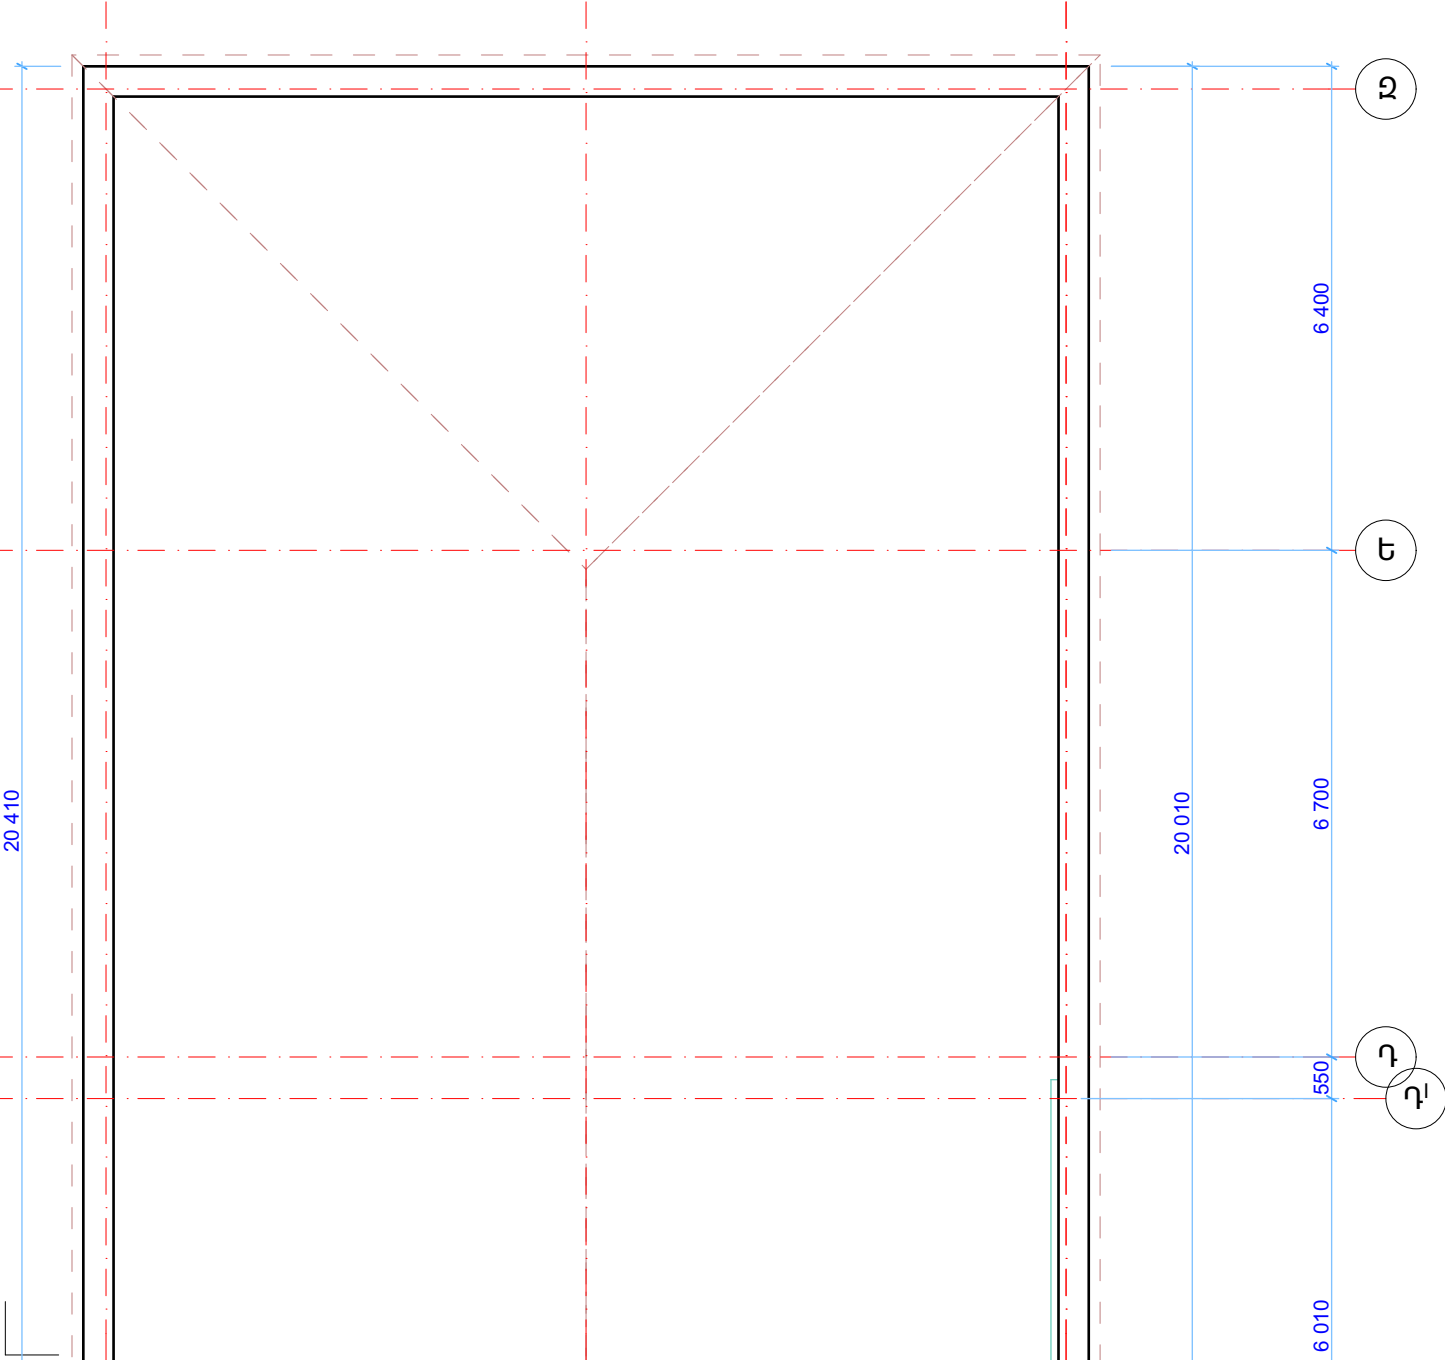

<div><div>ASKED</div><div>design</div></div>				
ԱՔՍԵՐԴ ղիգայլ» ՍՊԸ				
	02/15			
	ՆՁԿ-5	ՓՈՒԼ	ԱԳ	
	8			