



ԿՈՅՈՒՂՈՒ ԿԱՆԳՆԱԿՆԵՐԻ ԵՎ ԵԼՔԱԳԾԵՐԻ ՏԱՐԱԾԱԿԱՆ ՈՒՐԿԱԳԾԵՐ Մ1:100

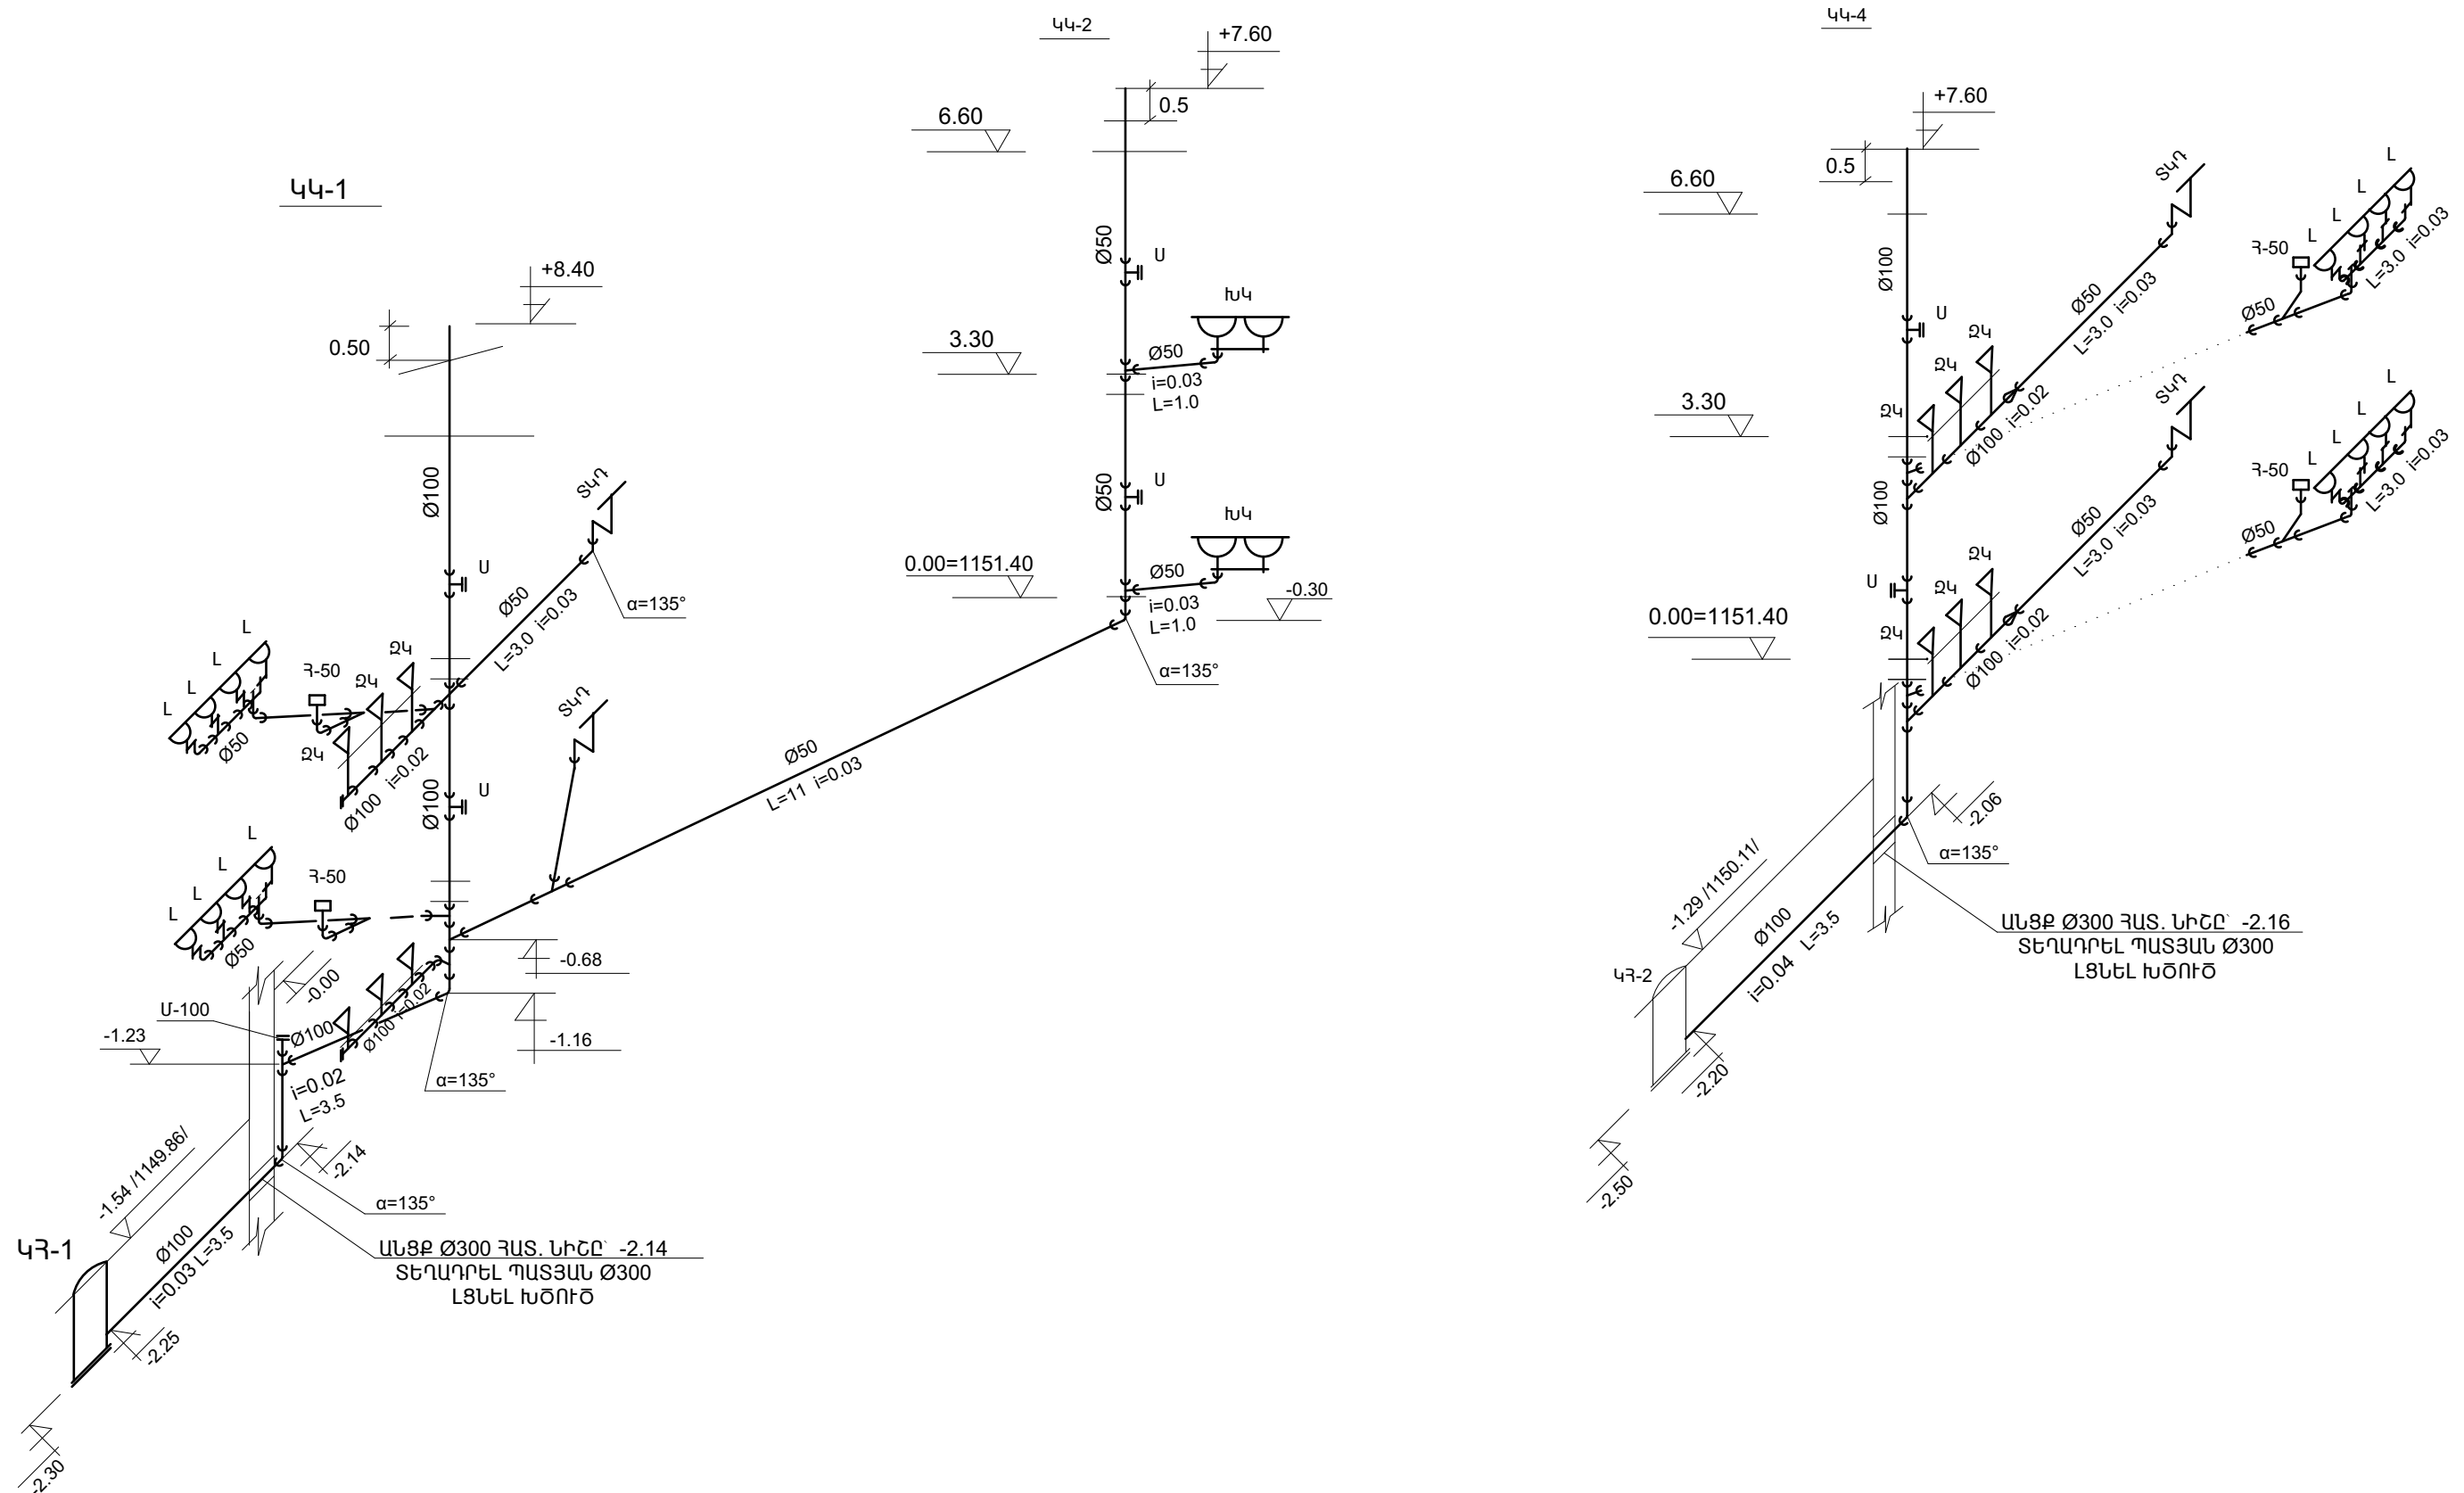

Ն.Գ.Ը.	Հ.ՀԱՐՈՒԹՅՈՒՆՅԱՆ		ՕՔ.ԱՆՎԱՆՈՒՄԸ					
ՆԱԽԱԳԾԵՑ	Է.ԽԱՉԱՏՐՅԱՆ			ԱՐՇԱՆՈՒՅՍ ՀԱՄԱՅՆՔԻ ՄԱՆԿԱՊԱՐՏԵԶԻ ՎԵՐԱԿԱՌՈՒՑՄԱՆ ՆԱԽԱԳԻԾ	«ԱՍՔՄԵՐ դիզայն» ՍՊԸ			
			ԹԵՐԹԻ ԱՆՎԱՆՈՒՄԸ		ՕՔՅԵԿՏ	02/15		
				ԿՈՅՈՒՂՈՒ ԿԱՆԳՆԱԿՆԵՐԻ ԿՏՐՎԱԾՔՆԵՐ ԿԿ-1, ԿԿ-2, ԿԿ-4	ԹԵՐԹ	ՆՁԿ-7	ՓՈՒԼ	ԱԳ
					ԹԵՐԹԵՐ	8		
ՊԱՏՎԻՐԱՏՈՒՄ՝								