



ԿՈՅՈՒՂՈՒ ԿԱՆԳՆԱԿՆԵՐԻ ԵՎ ԵԼՔԱԳԾԵՐԻ ՏԱՐԱԾԱԿԱՆ ՈՒՐԿԱԳԾԵՐ Մ1:100

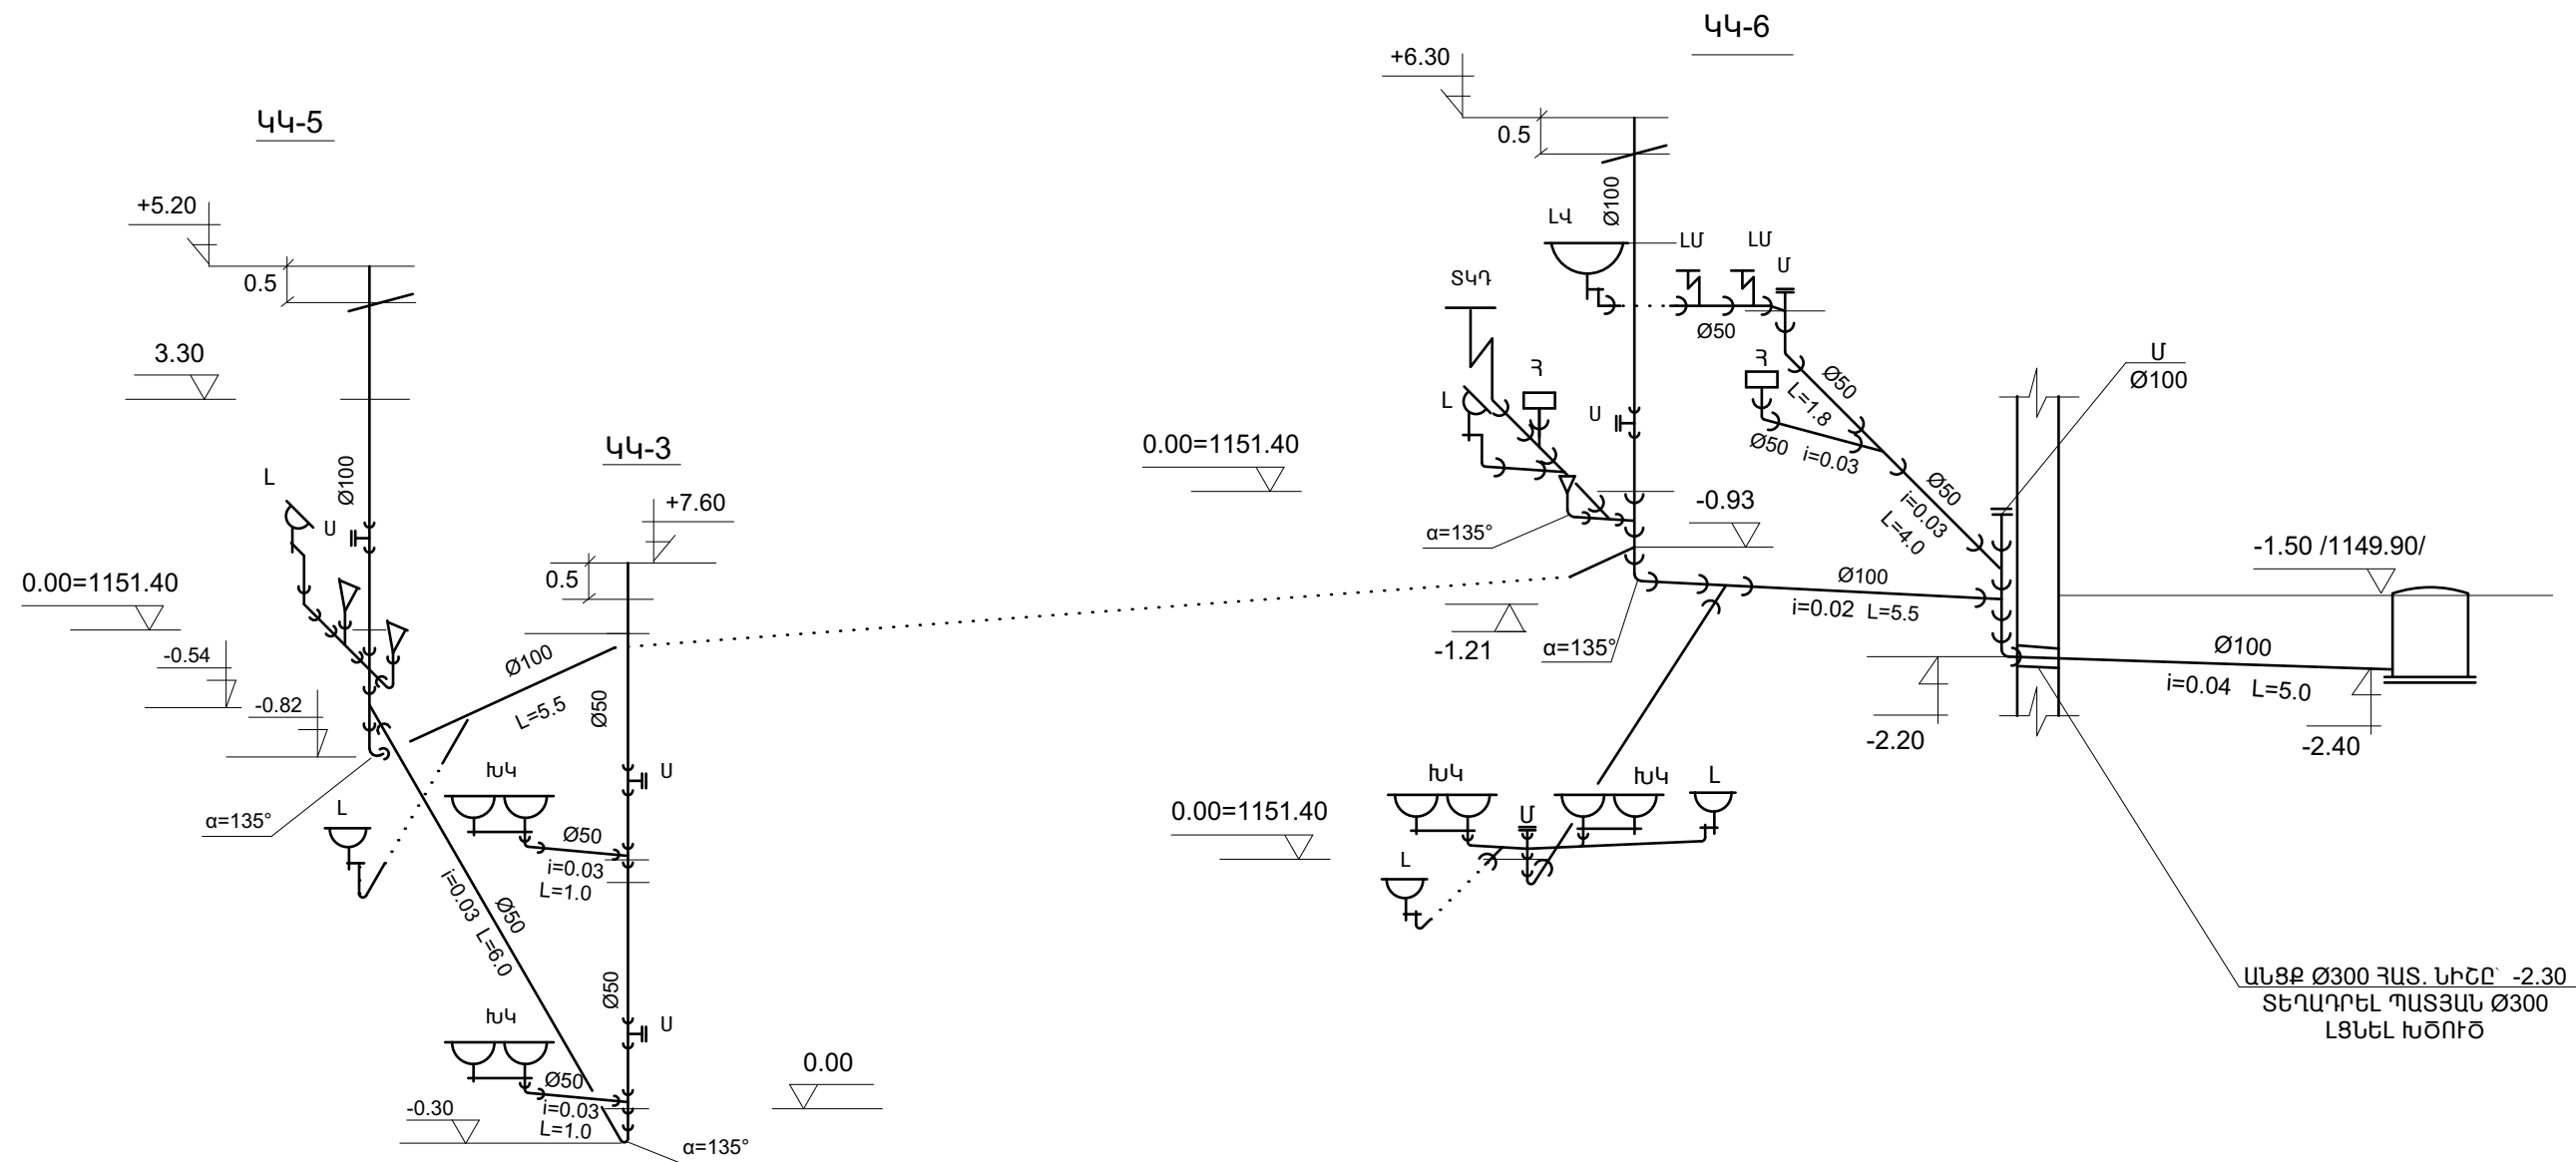

Ն.Գ.Ը.	Հ.ՀԱՐՈՒԹՅՈՒՆՅԱՆ	ՕՔ.ԱՆՎԱՆՈՒՄԸ				
ՆԱԽԱԳԾԵՑ	Է.ԽԱՉԱՏՐՅԱՆ					
		ԱՐՇԱԼՈՒՅՍ ՀԱՄԱՅՆՔԻ ՄԱՆԿԱՊԱՐՏԵԶԻ ՎԵՐԱԿԱՌՈՒՑՄԱՆ ՆԱԽԱԳԻԾ		«ԱՍՔՄԵՐ ԴԻԳԱՅՆ» ՍՊԸ		
		ԹԵՐԹԻ ԱՆՎԱՆՈՒՄԸ		ՕՔՅԵԿՏ	02/15	
		ԿՈՅՈՒՂՈՒ ԿԱՆԳՆԱԿՆԵՐԻ ԿՏՐԱՎԾՔՆԵՐ ԿԿ-3, ԿԿ-5, ԿԿ-6		ԹԵՐԹ	ՆՁԿ-8	ՓՈՒԼ ԱԳ
ՊԱՏՎԻՐԱՏՈՒՄ				ԹԵՐԹԵՐ	8	