



1. 3ԱՐԿԻ 3ԱՏԱԿԱԳԻԾ

ՊԱՅՄԱՆԱԿԱՆ ՆՇԱՆՆԵՐ

- ՏԱՔ ԶՐԱՄԱՏԱԿԱՐԱՐՄԱՆ ԽՈՂՈՎԱԿԱԳԻԾ
- ՏԱՔ ԶՐԱՄԱՏԱԿԱՐԱՐՄԱՆ ՇՐՋԱՆԱՌՈՒ ԽՈՂՈՎԱԿԱԳԻԾ

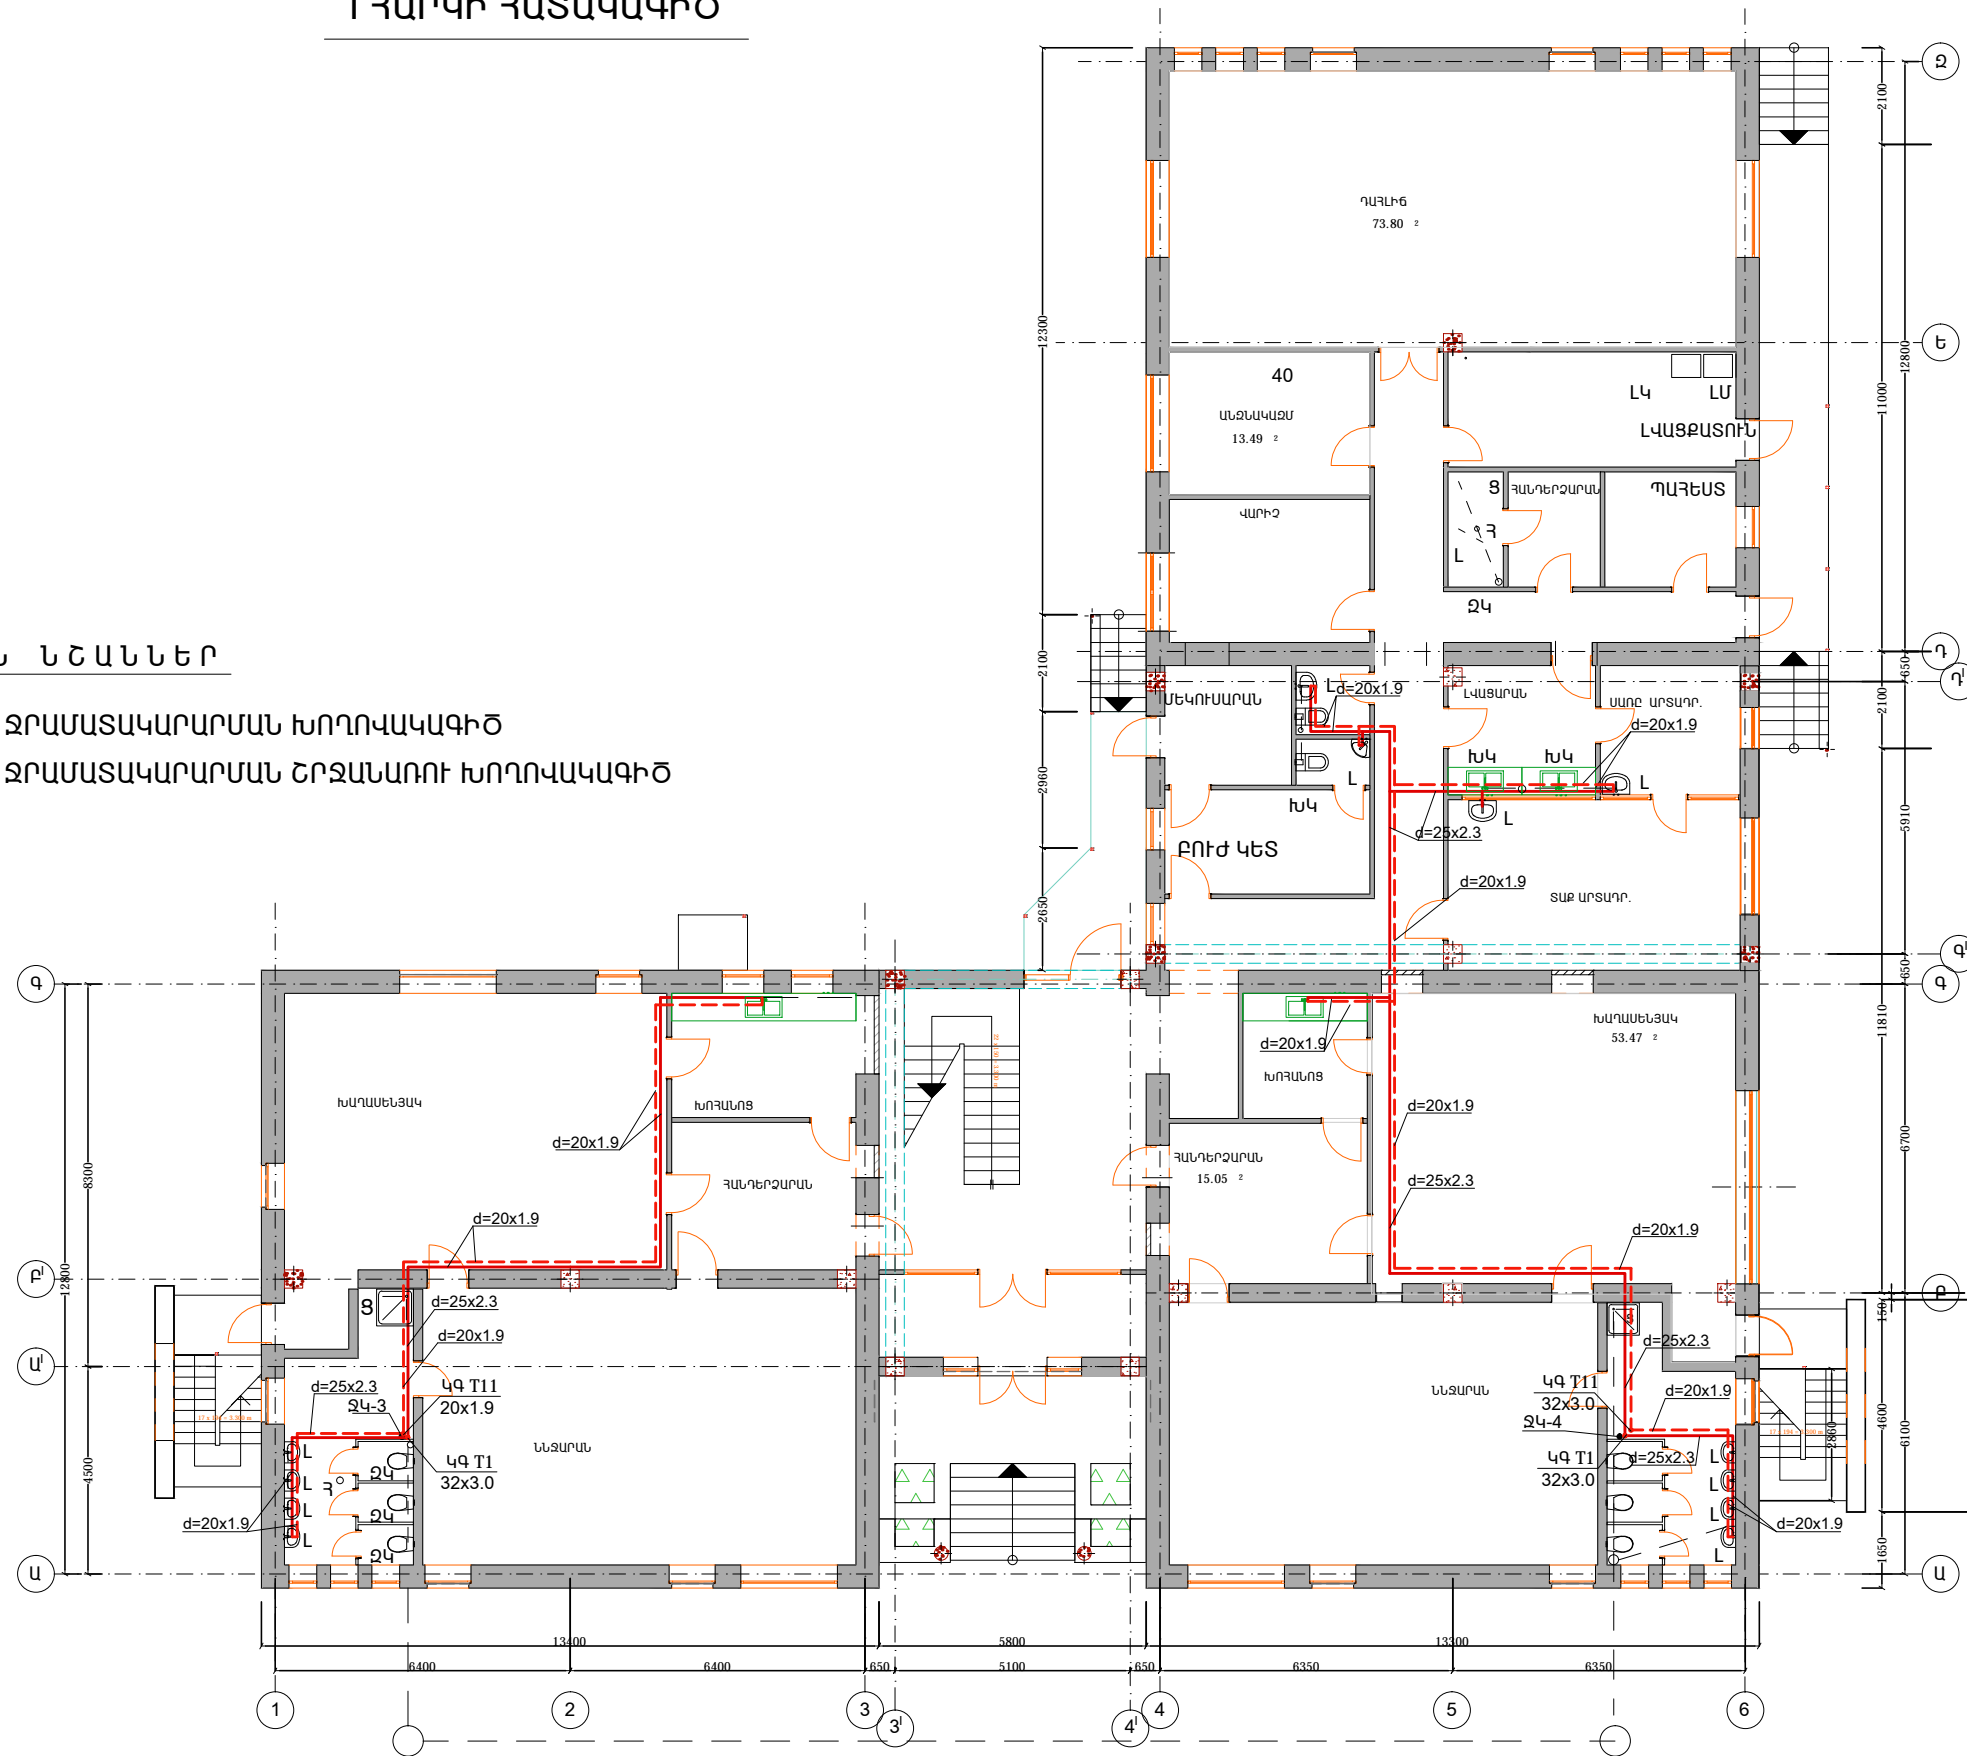

Ն. Գ. Գ.	Հ. Հարությունյան	ՕԲՆԱՎԱՌՄԸ		<p>ԱՐՇԱՌԻՅԱ ՀԱՄԱՅՆՔԻ ՄԱՍԿԱՊՈՏԵԶԻ</p> <p>ՎԵՐԱԿԱՌՈՒՑՄԱՆ ՆԱԽԱԳԻԾ</p>	
ՆԱԽԱԳԾԵՑ	Է. ԽԱՉԱՏՐՅԱՆ				
ԱՏՈՒԳԵՑ				ԹԵՌԹԻ ԱՆՎԱՌՄԸ	ՕԲՅԵՎՏ
ՊԱՏՎՈՐԱՏՈՒ՝				<p>Ի ՀՊՐԿԻ ՀԱՍՏԱՎԵՐԾ ՏՈՔ ՀՐԱՄԱՏԱԿԱՊՐՈՒՄՆ</p> <p>ՑԱՆՁՈՎ Մ1:100</p>	ԹԵՌԹ
					ԹԵՌԹԵՐ
					ՆԶԿ-4
					ՓՈՒԼ
					8