


II ՀԱՐԿԻ ՀԱՏԱԿԱԳԻԾ

ԵՐԿՐՈՐԴ ՀԱՐԿԻ ՀԱՏԱԿԱԳԻԾ Մ1:100

N	ԱՆՎԱՆԱՑԱՆԿ	ՄԱԿԵՐԵՍ	ՀԱՏԱԿ
1	ՍՐԱՂ	33.71	ՊԳ
2	ՆՆՋԱՐԱՆ	56.40	ՊՎՔ
3	ՍԱՆՀԱՆԳՈՒՅՑ	14.31	ԿՍ
4	ԽԱՂԱՍԵՆՅԱԿ	52.65	ՊՎՔ
5	ԽՈՂԱՆՈՑ	11.50	ԿՍ
6	ՀԱՆԴԵՐՋԱՐԱՆ	13.26	ՊՎՔ
7	ՆՆՋԱՐԱՆ	53.37	ՊՎՔ
8	ՍԱՆՀԱՆԳՈՒՅՑ	13.47	ԿՍ
9	ԽԱՂԱՍԵՆՅԱԿ	54.34	ՊՎՔ
10	ԽՈՂԱՆՈՑ	11.56	ՊՎՔ
11	ՀԱՆԴԵՐՋԱՐԱՆ	14.12	ԿՍ

ՊԱՅՄԱՆԱԿԱՆ ՆՇԱՆՆԵՐ

- ՏԱՔ ՀՐԱՄԱՏԱԿԱՐԱՐՄԱՆ ԽՈՂՎԱԿԱԳԻԾ
- - - ՏԱՔ ՀՐԱՄԱՏԱԿԱՐԱՐՄԱՆ ՇՐՋԱՆԱՌՈՒ ԽՈՂՎԱԿԱԳԻԾ

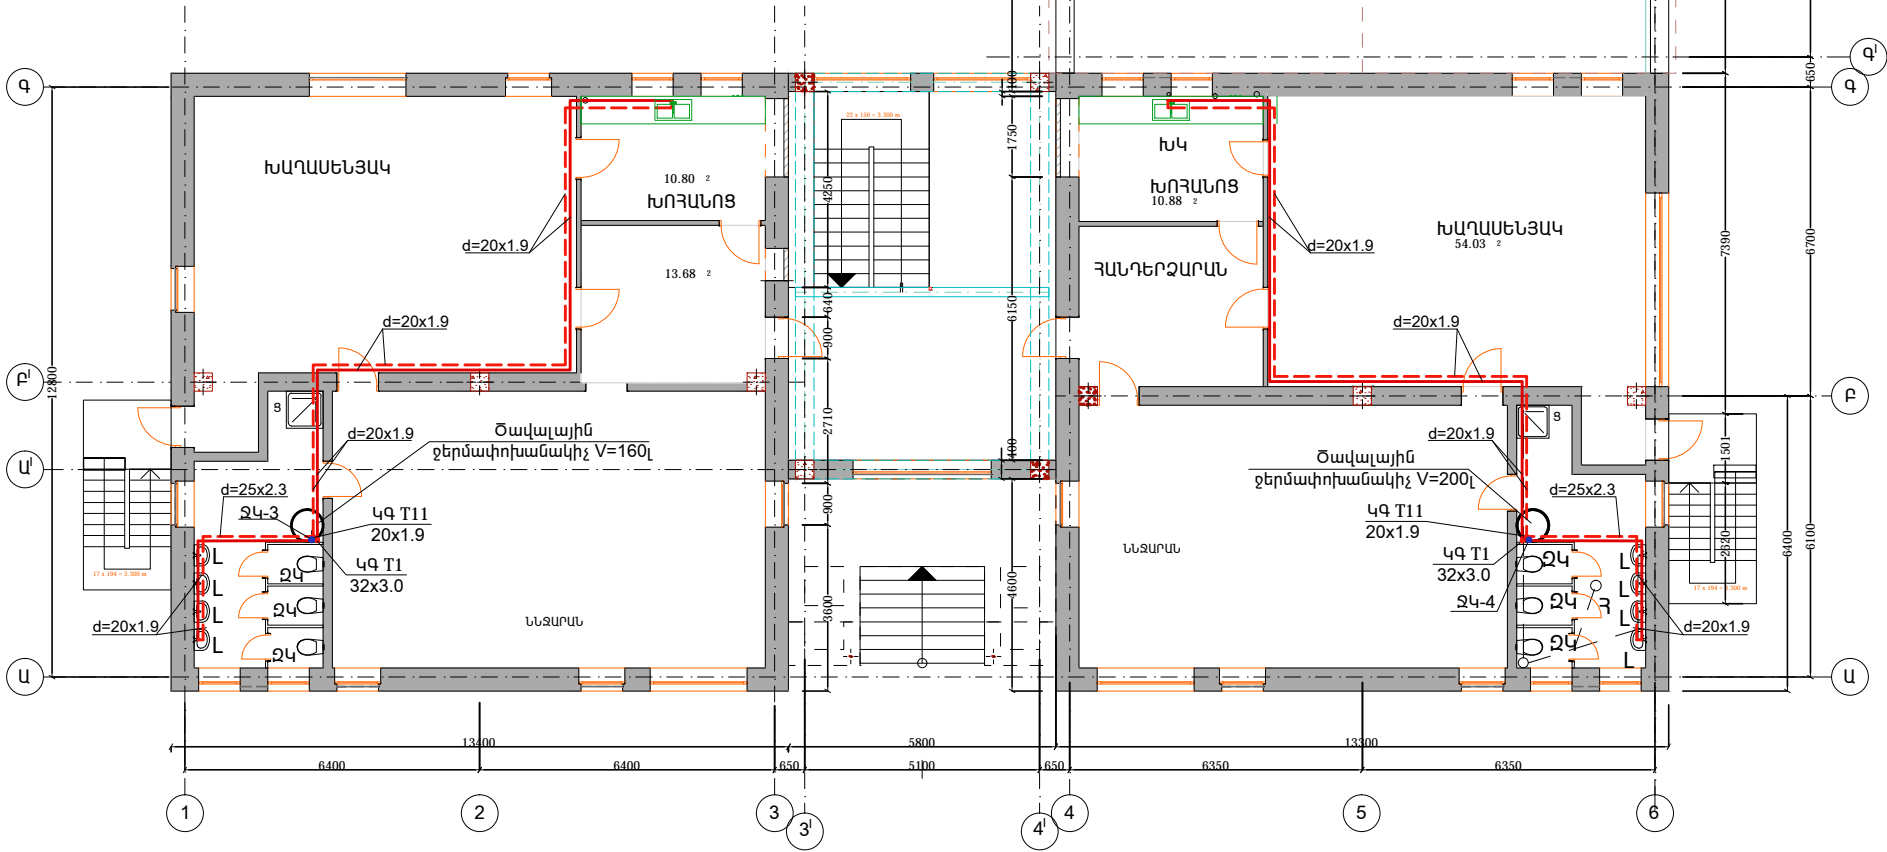

Ն. Գ. Գ.	Հ. ՀԱՐԿԻ ԺՅՈՒՐՆԱԳԱՆ	ՕՐ. ԱՆՎԱՆՈՒՄ		ՀԱՄԱՅՆՔԻ ՄԱՍԿԱՐԱՐՏԵՐԻ ՎԵՐԱԿԱՌՈՒՑՄԱՆ ՆԱԽԱԳԻԾ	«ԱՄՔՄԵՐ-ՊԵՐՍԻԱ» ՍՊԸ
ՍՈՒՆՈՎՈՇԵՑ	Է. ԽԱՇՏԱՐՈՂԱՆ				
ՍՏՈՒԳԵՑ			ԹԵՐԹԻ ԱՆՎԱՆՈՒՄ II ՀԱՐԿԻ ՀԱՏԱԿԱԳԻԾ ՏԱՔ ՀՐԱՄԱՏԱԿԱՐԱՐՄԱՆ ՏՈՒՆԳՈՒ Մ1:100		
	ՊԱՏՎԻՐԱՏՈՒ				
			ՕՐՅԵԿՏ	02/15	
			ԹԵՐԹ	ՆՋԿ-5	ԾՈՒԼ
			ԹԵՐԹԵՐ	8	