II ՀԱՐԿԻ ՀԱՏԱԿԱԳԻԾ

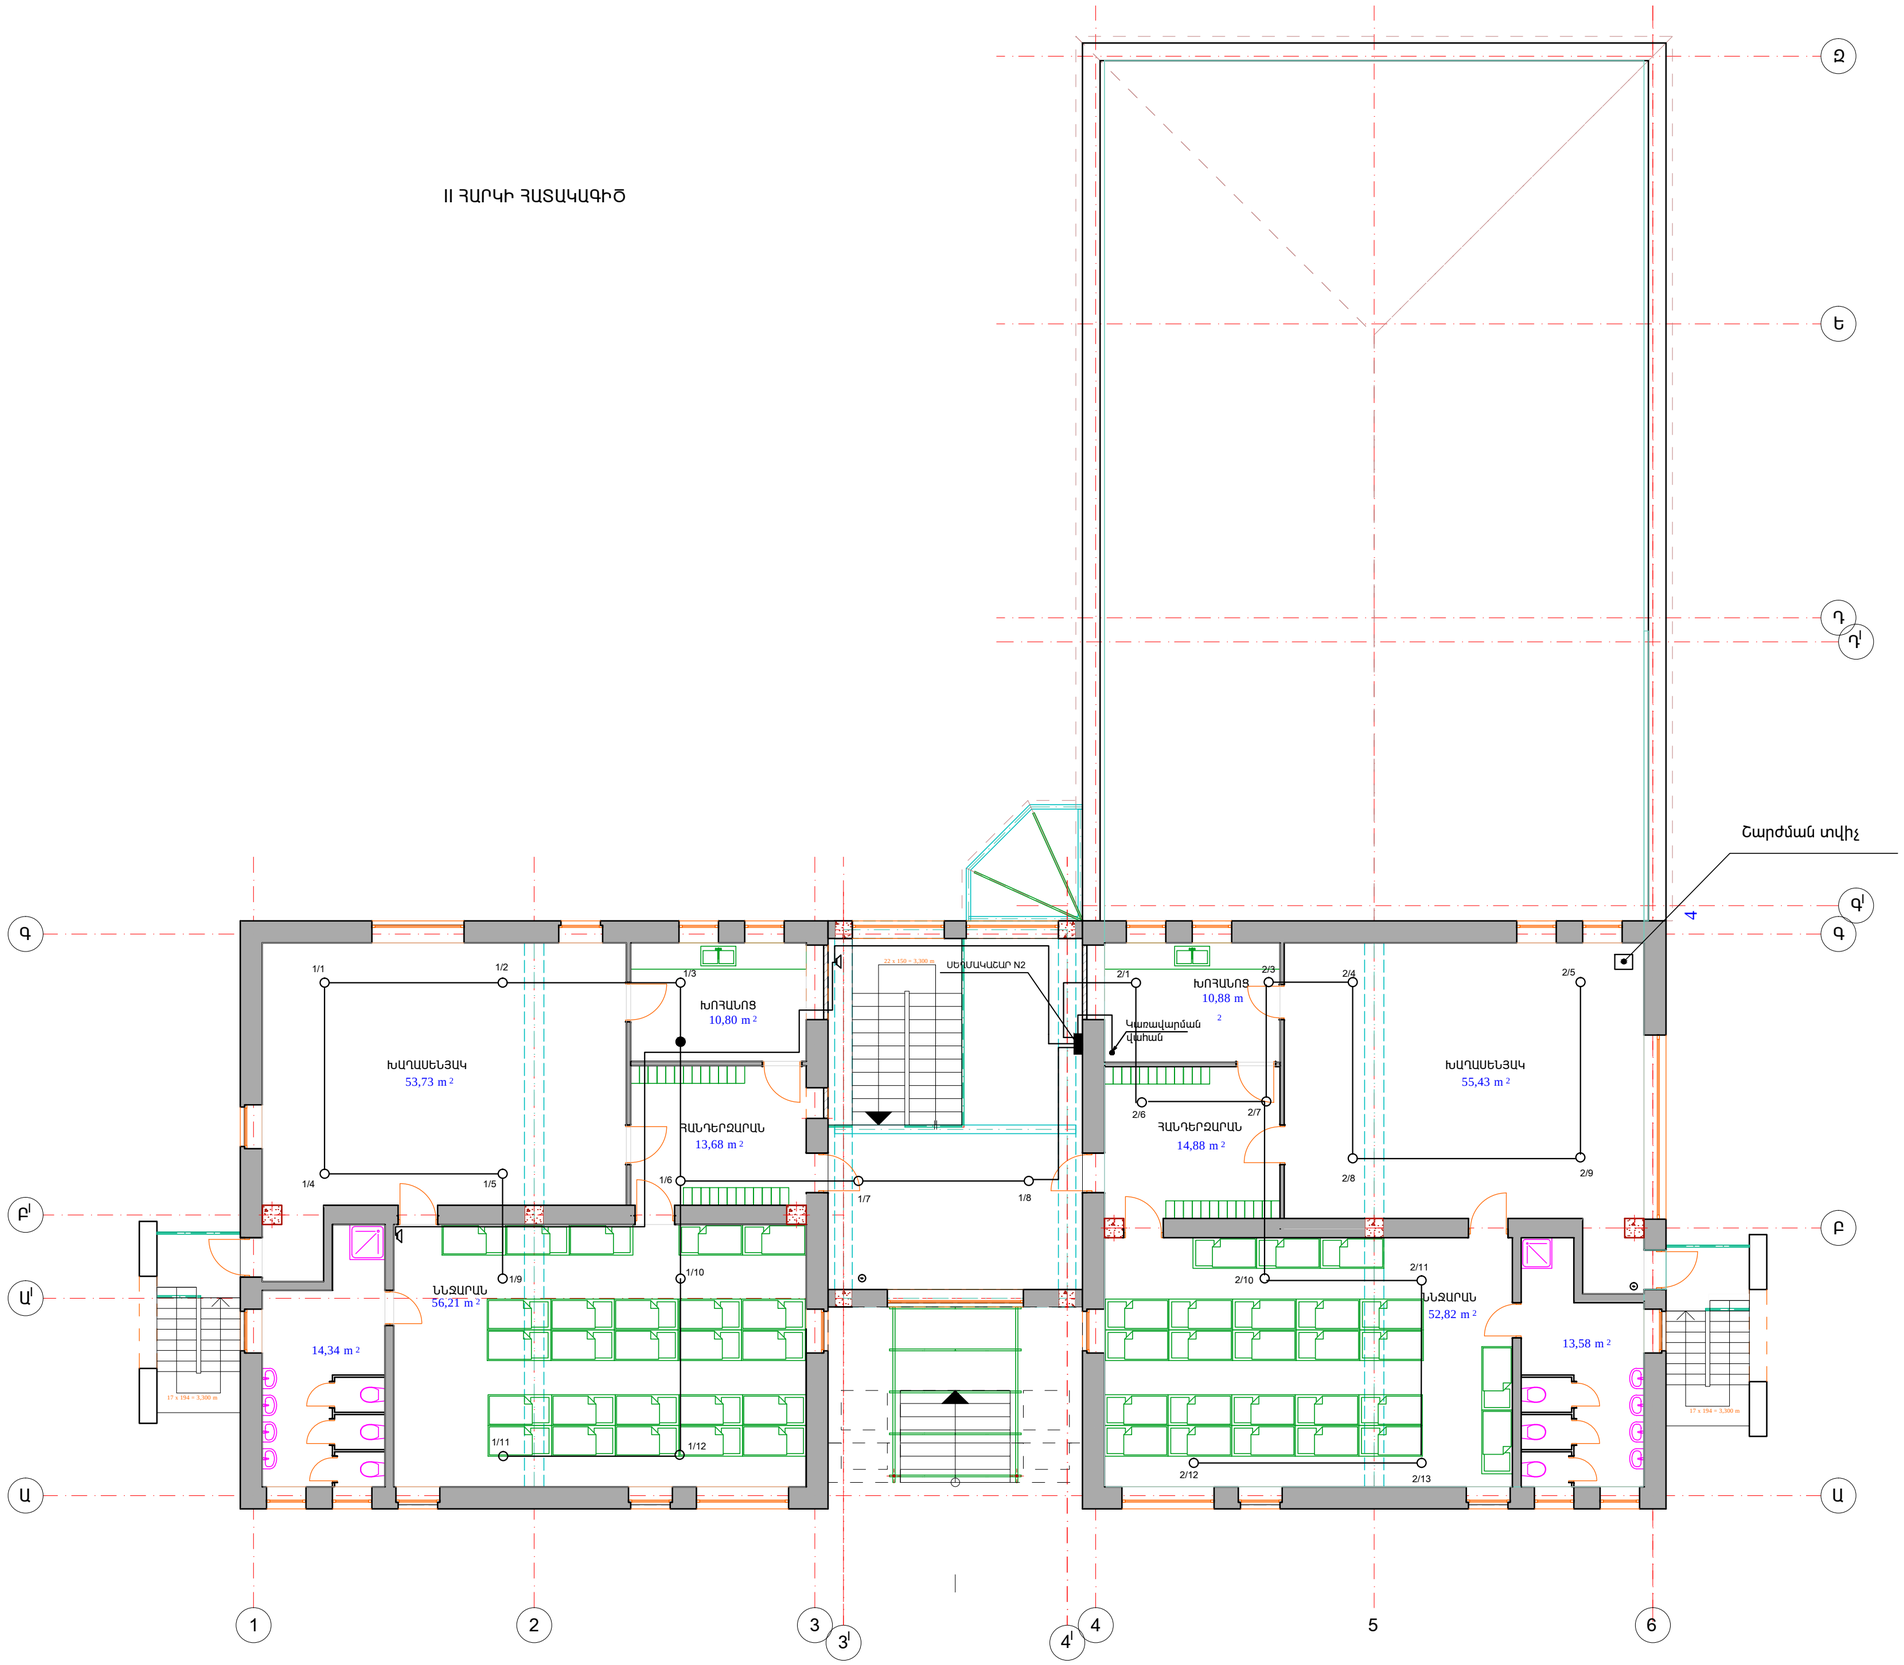

Ն.Գ.Ն.	Հ.ՅԱՄՈՒԹՅՈՒՆ		
ՆԱԽՆԳԾԵՑ	Ս.ԲԵԲԵՐՅԱՆ		
	Կ.ՍՈՒՐՄՅԱՆ		

ՕԲՅԱՍԱՐԱԿ
ՄՐՇԱՎԱՅԻՆ ՀԱՄԱՅՆՔԻ ՄԱՆԿԱՊԱՐՏԵԶԻ ԿԵՆՏՐՈՆԱԿԱՆ ՄԱՍԻ
թեղեր ամփոփումներ
Հրդեհաշեջ ջրմուղագծերի ցանցերի ինժեներական:

Սիմիկոնյան վիտրաժ ֆասադի

«ԱՍԿԱԵՐ Դիզայն» ՍՊԸ

ՕԲՅԵԿՏ	02/15		
ՄՇՄ	ՀՄ - 4	ՓՈՒԼ	ԱԳ
ԹԻՄ		4	
ԹՎԱԳԻՐ			