II ՀԱՐԿԻ ՀԱՏԱԿԱԳԻԾ

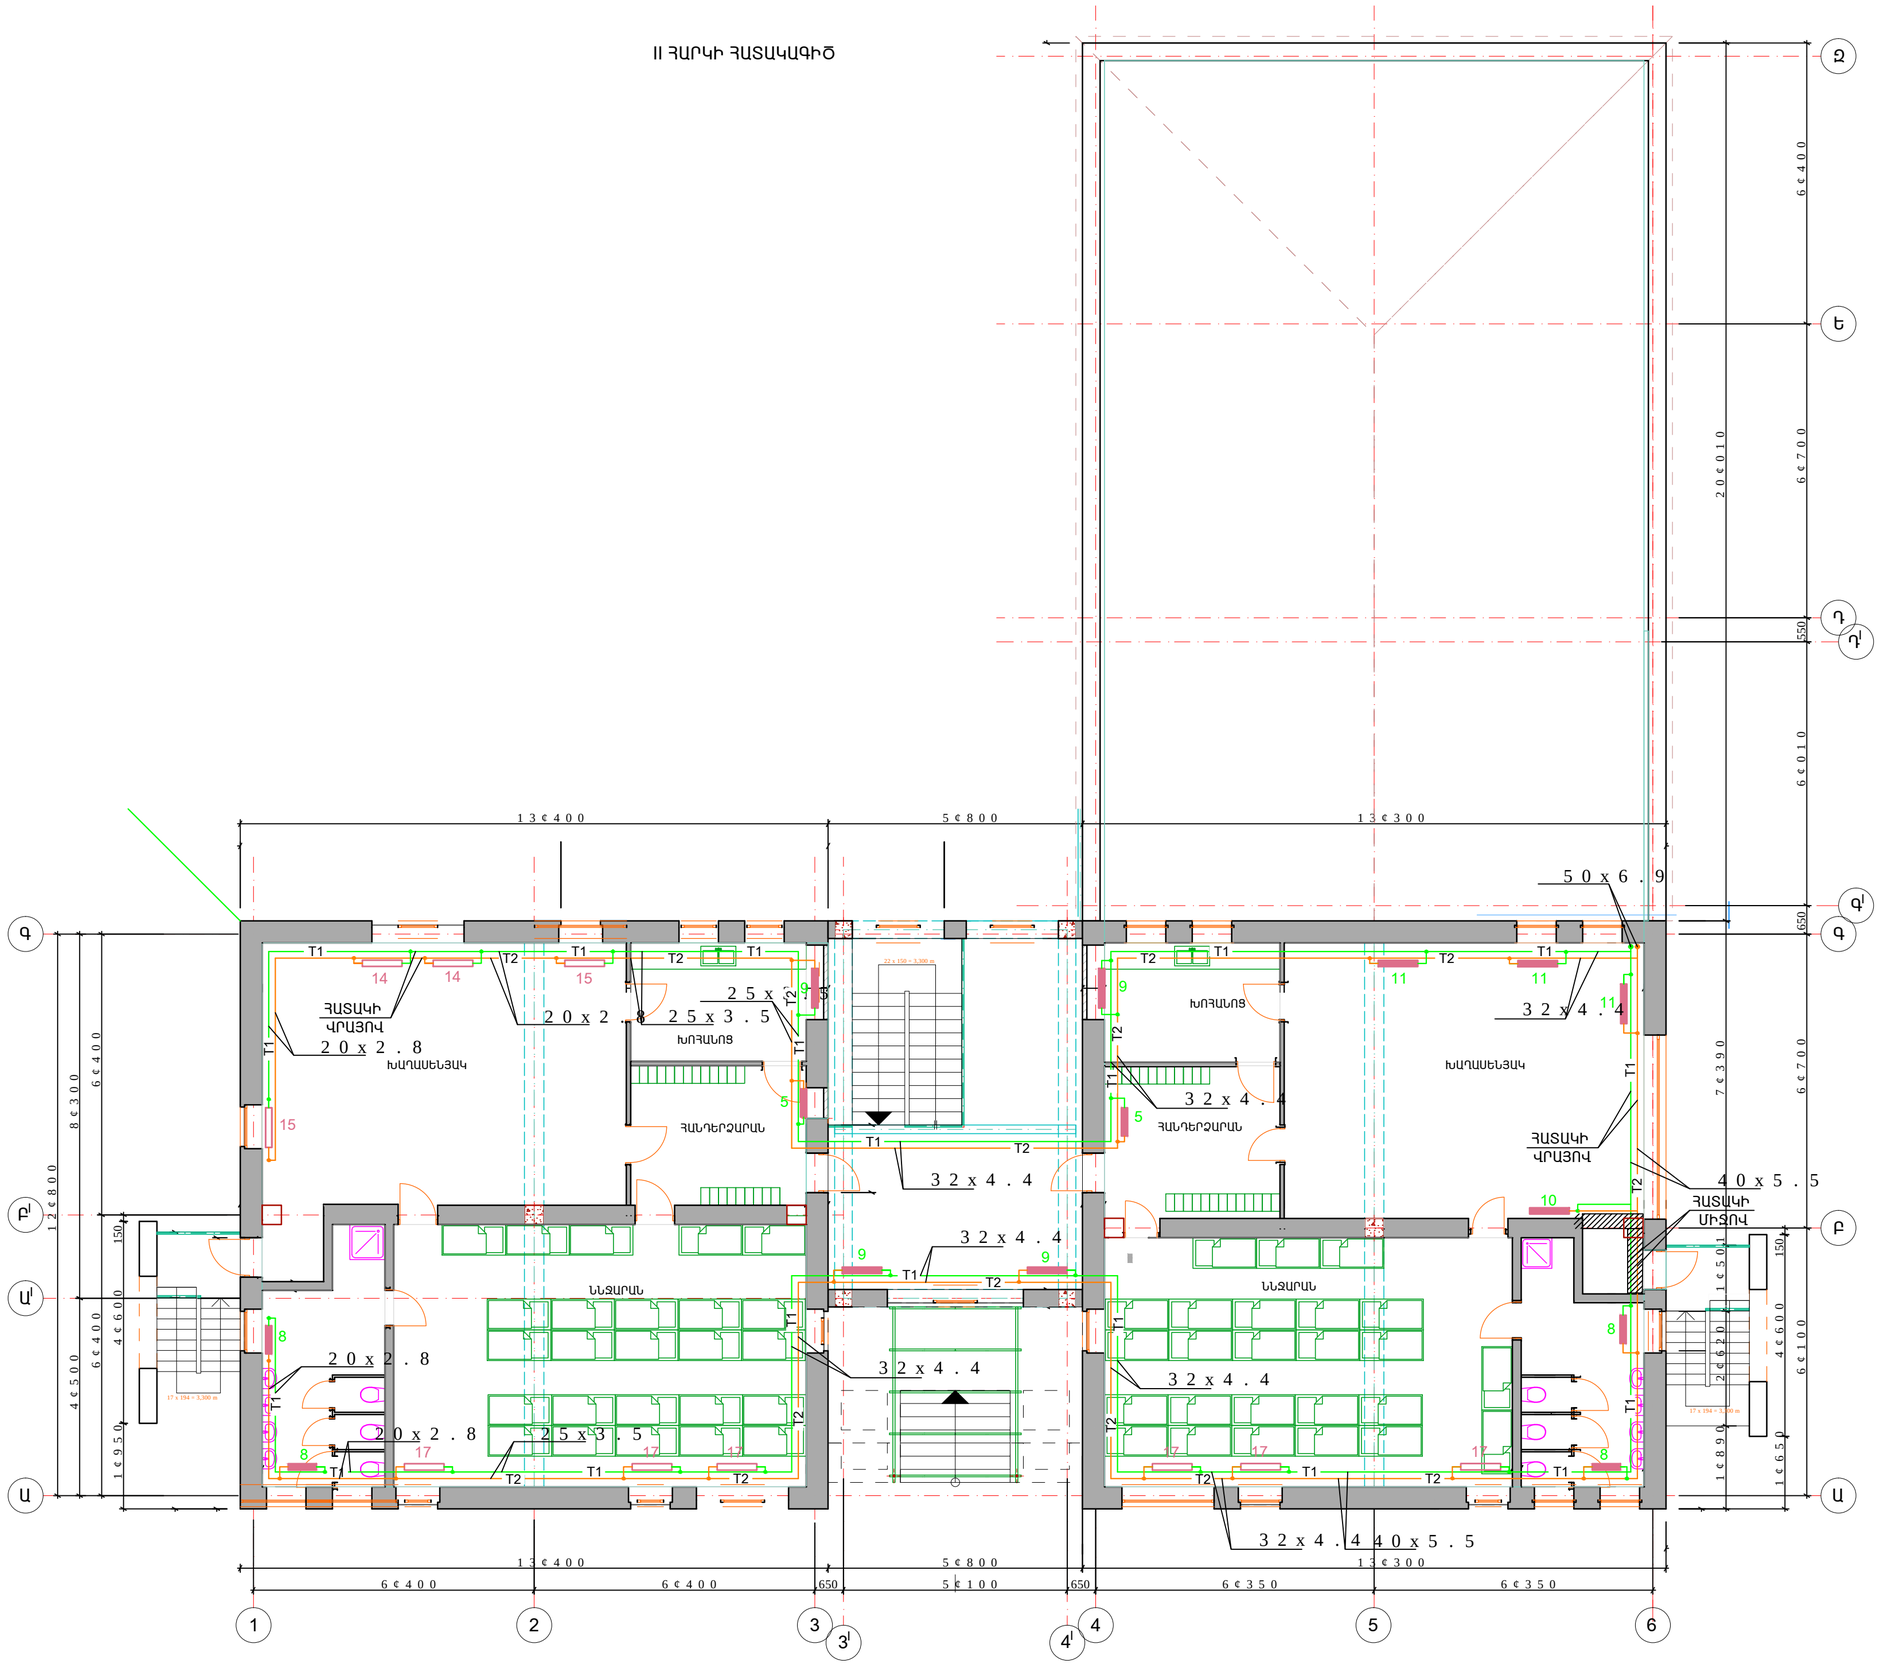

Ա.Գ.Ն.	Դ.ՀԱՄՈՒԹՅՈՒՆ.				ՀԱՏԱԿԱԳԻԾ
ԱՌԽՆԱԳԾԵՑ	Ս.ԲԵՐԲԵՐՅԱՆ				
	Ն.ԱԳԱԼՈՒԵՍՅԱՆ				

ՕԲԱՎԱՆԻՍԸ
ԱՌՈՒՄԱՅԻՆ ԵՎ ՄԱՍՆԱՅԻՆ ԴՊՐՈՑԻ ՇԵՆՔԻ ՎԵՐԱԿԱՆԳՆՈՒՄ ԵՎ ՎԵՐԱՆՈՐՈԳՄԱՆ ԱՇԽԱՏԱՆՔՆԵՐԻ ԿԱԶՄԱԿԵՐՊՈՒՄ

ՀԱՍՏԱՏՈՒՄ

«ԱՍՄԵԴ ԴԻԶԱՅՆ» ՍՊԸ

ՕԲՅԵԿՏ	02-15		
ԹԼՊԻ	ՀՕ-5	ՓՈՒԼ	ԱԿ
ԹԵՐԹԱՐՄ	10		ՄՆ

ԱՅՍՏԵՂ ՕԳՏԱԳՈՐԾՎՈՒՄ Է ՀԱՅԱՍՏԱՆԻ ՀԱՆՐԱՊԵՏՈՒԹՅԱՆ ՏԵՂԱԿԱՆ ԻՆՔՆԱԿԱՌԱՎԱՐՄԱՆ ՄԱՐՄՆԻ ԿՈՂՄԻՑ