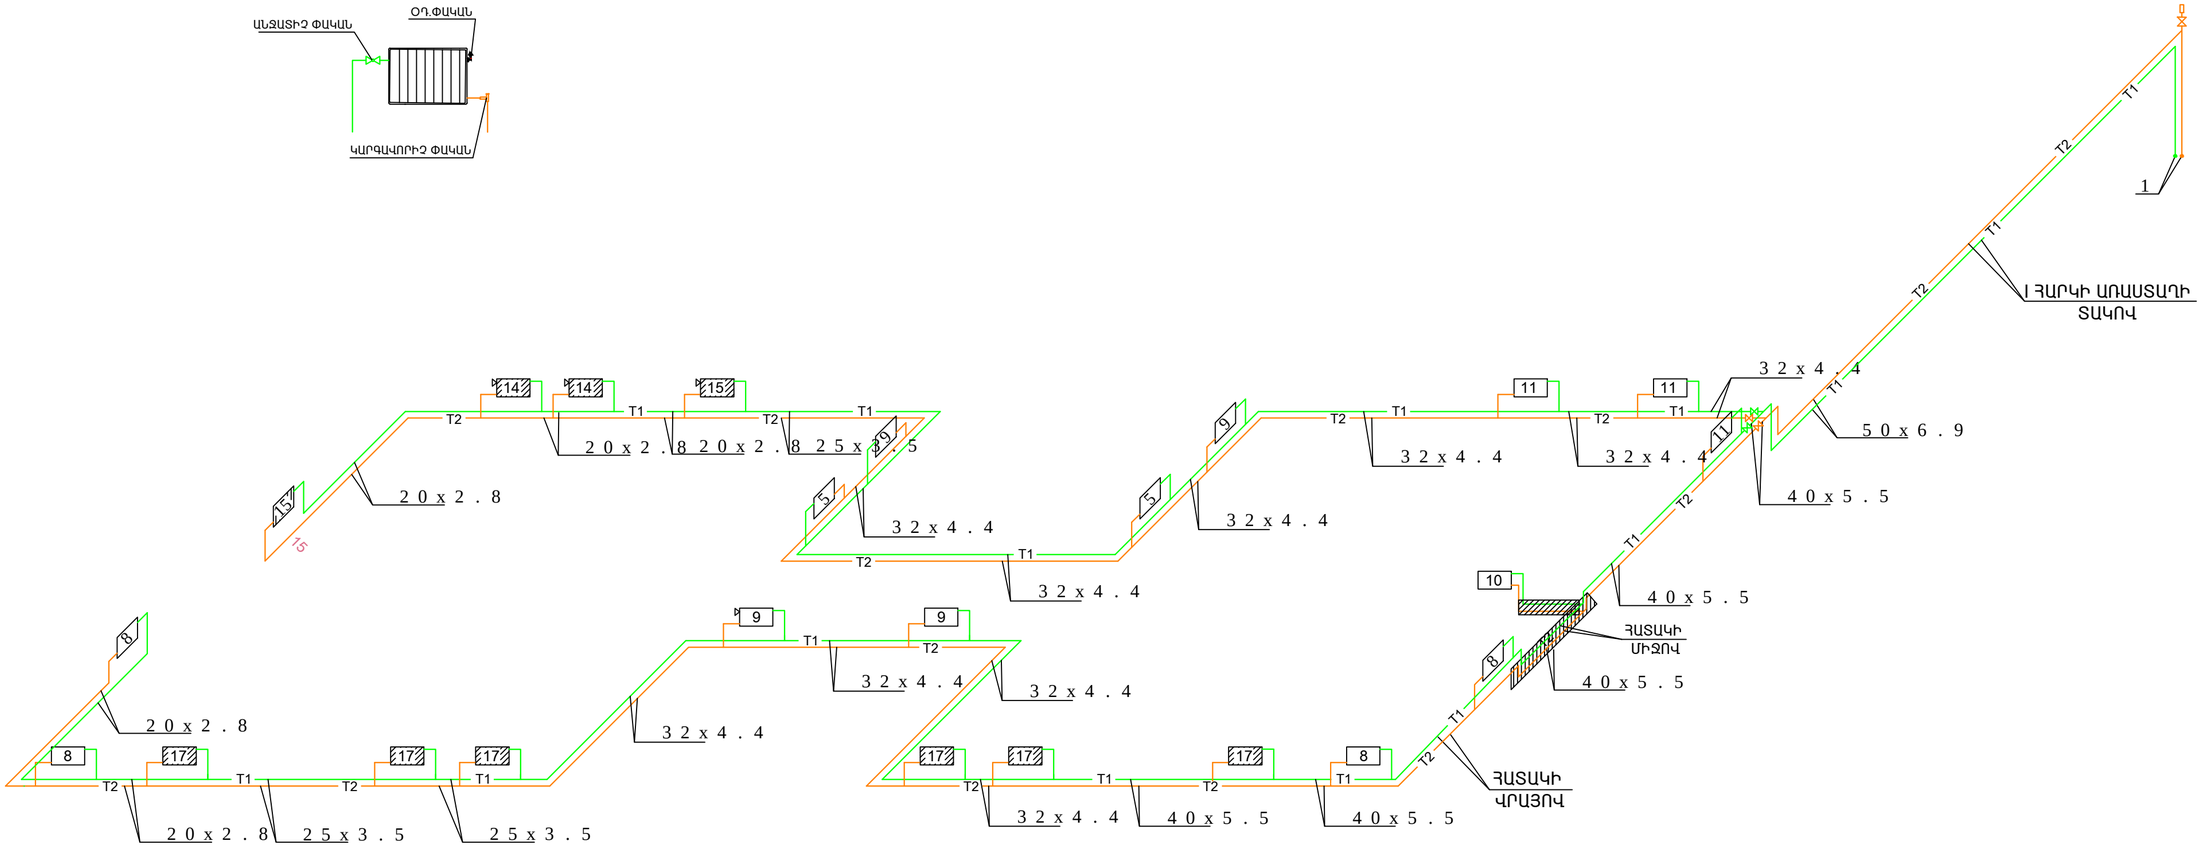

Ն.գ.թ.	Հ.ՀԱՄԻՔՅԱՆ		ՕԴԱՄԱՏԱԿԻՉ ԱՌԱՋԱՏԱՅԻՆ ՀԱՄԱԿԱՐԳԱՎՈՐՄԱՆ ՀԱՄԱԿԱՐԳԵՐԻ ՄՈՆԻՏՈՐԻՆԳԻ ՀԱՄԱՐ	ՕԲՅԵԿՏ	«Վանաձորի ջերմամատակարարում» ՍՊԸ	
Նախագծած	Ս.ԲԵԼԲԵՂՅԱՆ			ՕԲՅԵԿՏԻ ՄԱՍ	02-15	
	Ն.ԽԱՉԱՏՐՅԱՆ			ՊԱՏՎԵՐ	ՁՕ-9	ՄՈՆ
ՊԱՏՎԵՐՆԵՐ՝			ԹԵՐԹԻ ԱՌԱՆՑՔԱՅԻՆ ՍԽԵՄԱ	ԹԵՐԹԻ	10	ԱՌ