
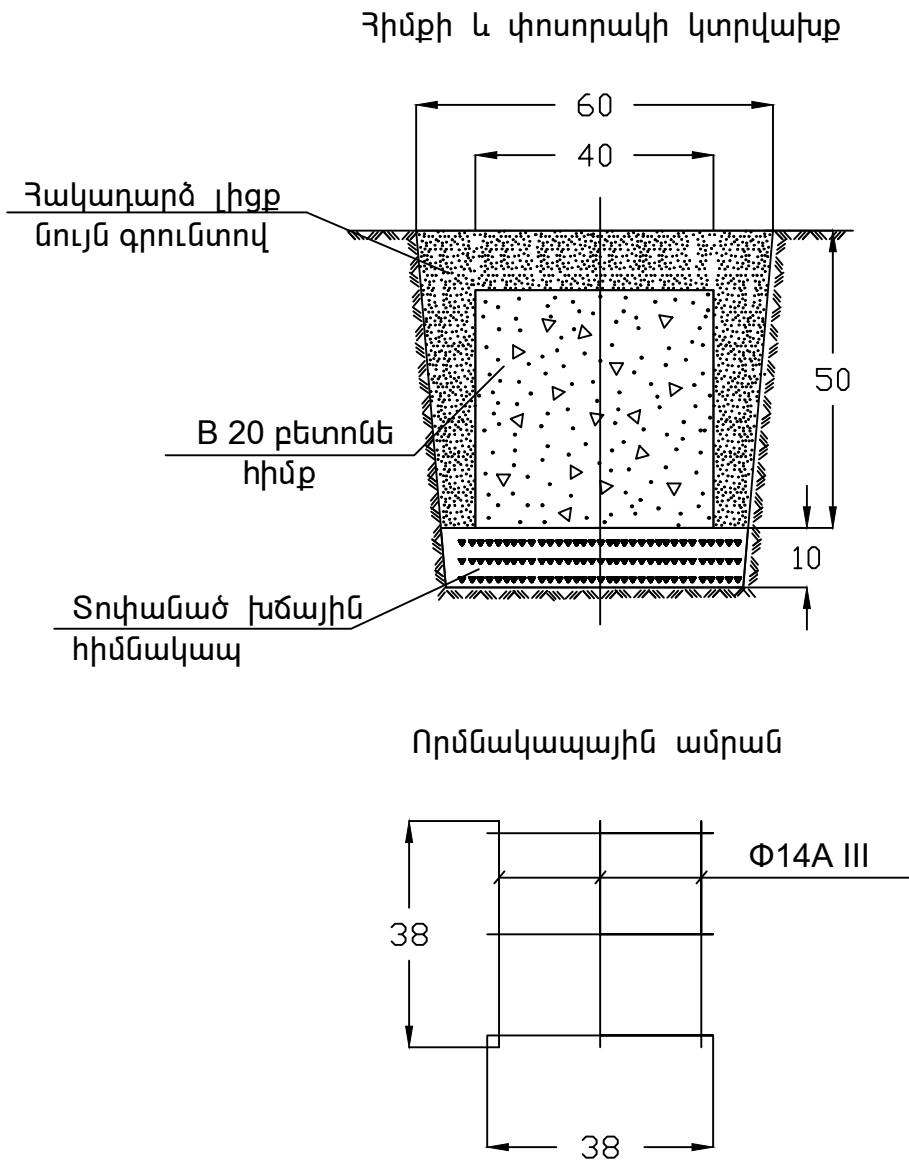



ՏԱՐԱԾՔԻ ԴԵԿՈՐԱՏԻՎ ԼՈՒՍԱՏՈՒՆԵՐԻ
ԸՆԴՀԱՆՈՒՐ ՏԵՍՔԸ

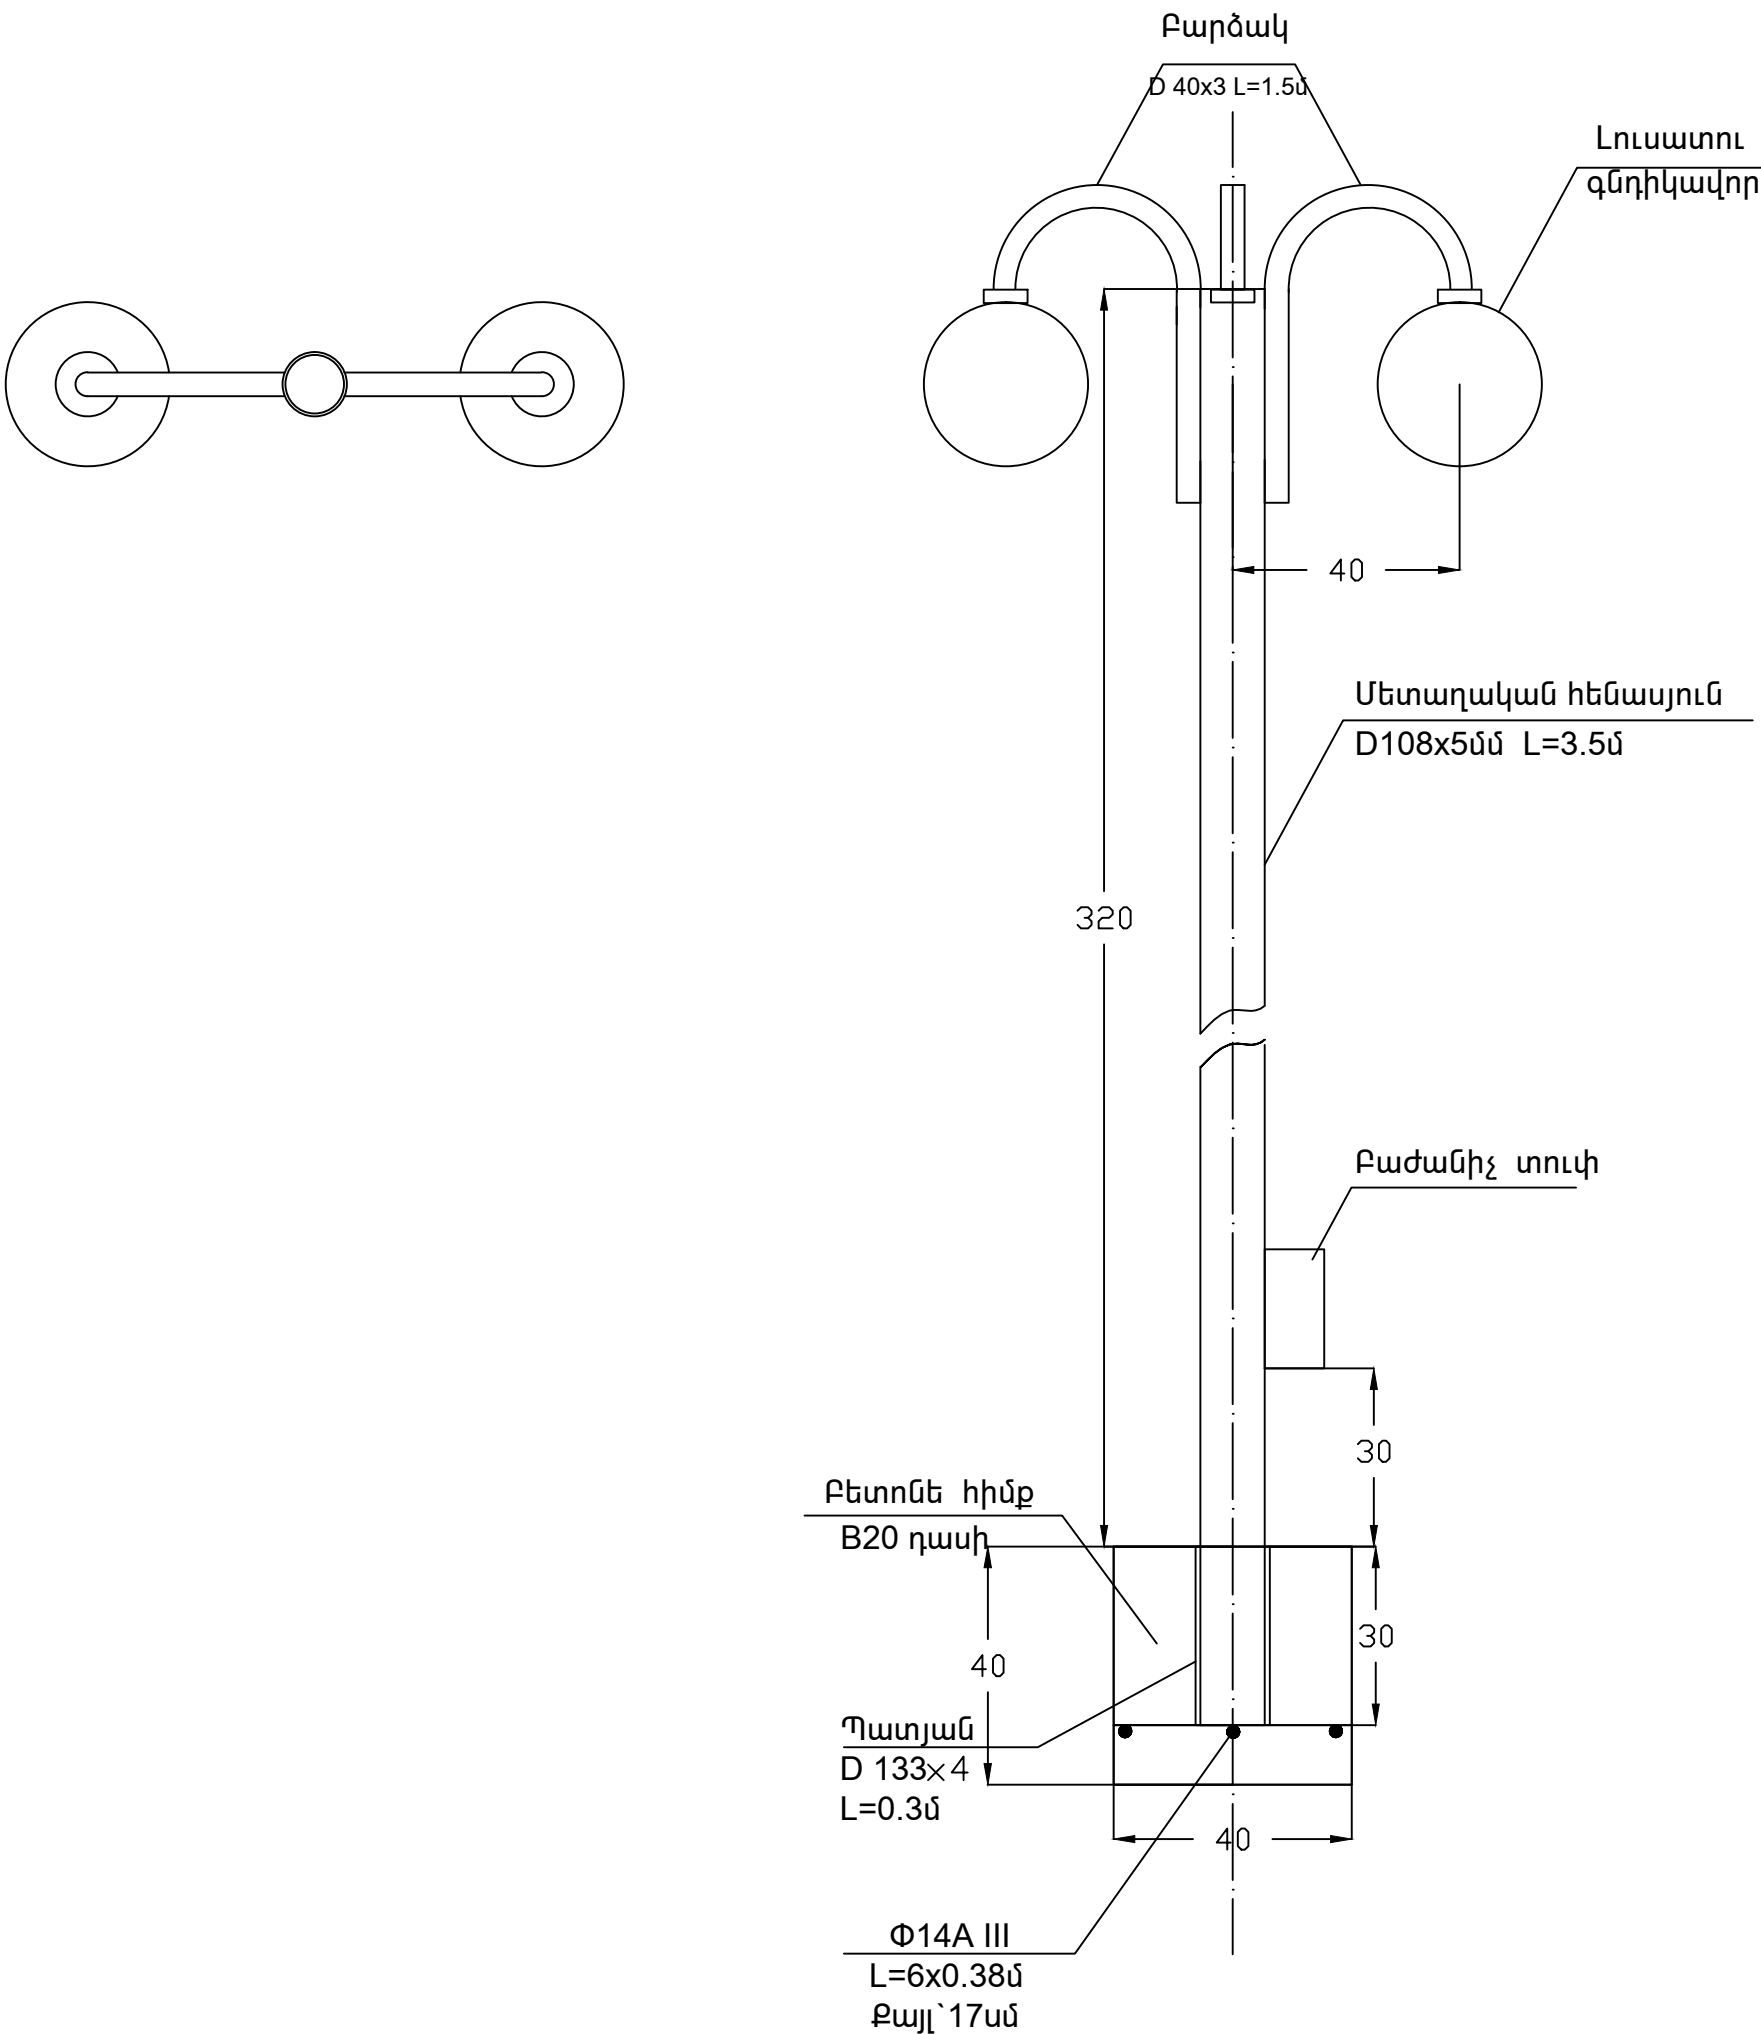

Ն.Գ.Զ.	Հ.ՀԱՐՈՒԹՅՈՒՆՅԱՆ		ՕՐԱՆՎԱՆՈՒՄԸ ԱՐՇԱՆՈՒՅԱ ՀԱՄԱՅՆՔԻ ՄԱՆԿԱՊԱՐՏԵԶԻ ՎԵՐԱՎԱՌՈՒՑՈՒՄ			
ՆԱԽԱԳԾԵՑ	Ս ԲԵՐԲԵՐՅԱՆ			«ԱՍՔՄԵԴ դիզայն» ՍՊԸ		
			ԹԵՐԹԻ ԱՆՎԱՆՈՒՄԸ	ՕՐՅԵԿՏ	02/15	
			Արտաքին լուսավորության հենասյուն	ԹԵՐԹ	ԷՏ - 15	ՓՈՒԼ ԱԳ
ՊԱՏՎԻՐԱՏՈՒՄ				ԹԵՐԹԵՐ	15	