



ՄԱՐԴ ԳԾԻ ՏԿՅԱԼՆԵՐ			
ՄԻՋՈՒԹՅԱՆ ՏԵԽՆԻԿԱԿԱՆ ՆԵՐԱՆՑՄԱՆ ԱՆՁԱՏԻՉ	ՆԵՐԱՆՑՄԱՆ ԱՆՁԱՏԻՉ		
	ԿԱՐԵԼԻ ՄԱԿԿՆԻՇ ԵՎ ԿՏՐՎԱԽՔԸ		
ԿՈՇԻՄՈՒՆ ՏՈՒ Ո՛Ր ՈՒՈՒՄԸՆՈՒ ՇՎԱԴՐՈՒ	ՆԵՐԱՆՑՄԱՆ ԱՎՏՈՄԱՏ		
	ԳԾԱՅԻՆ ԱՎՏՈՄԱՏ	ԹՈՒՄԱՆ ԳՈՐԾՈՒՄԹ (Ա)	
ԿԱՐԵԼԻ ՄԱԿԿՆԻՇ ԵՎ ԿՏՐՎԱԽՔԸ			
ՇՎԱԴՐՈՒՄԸ			

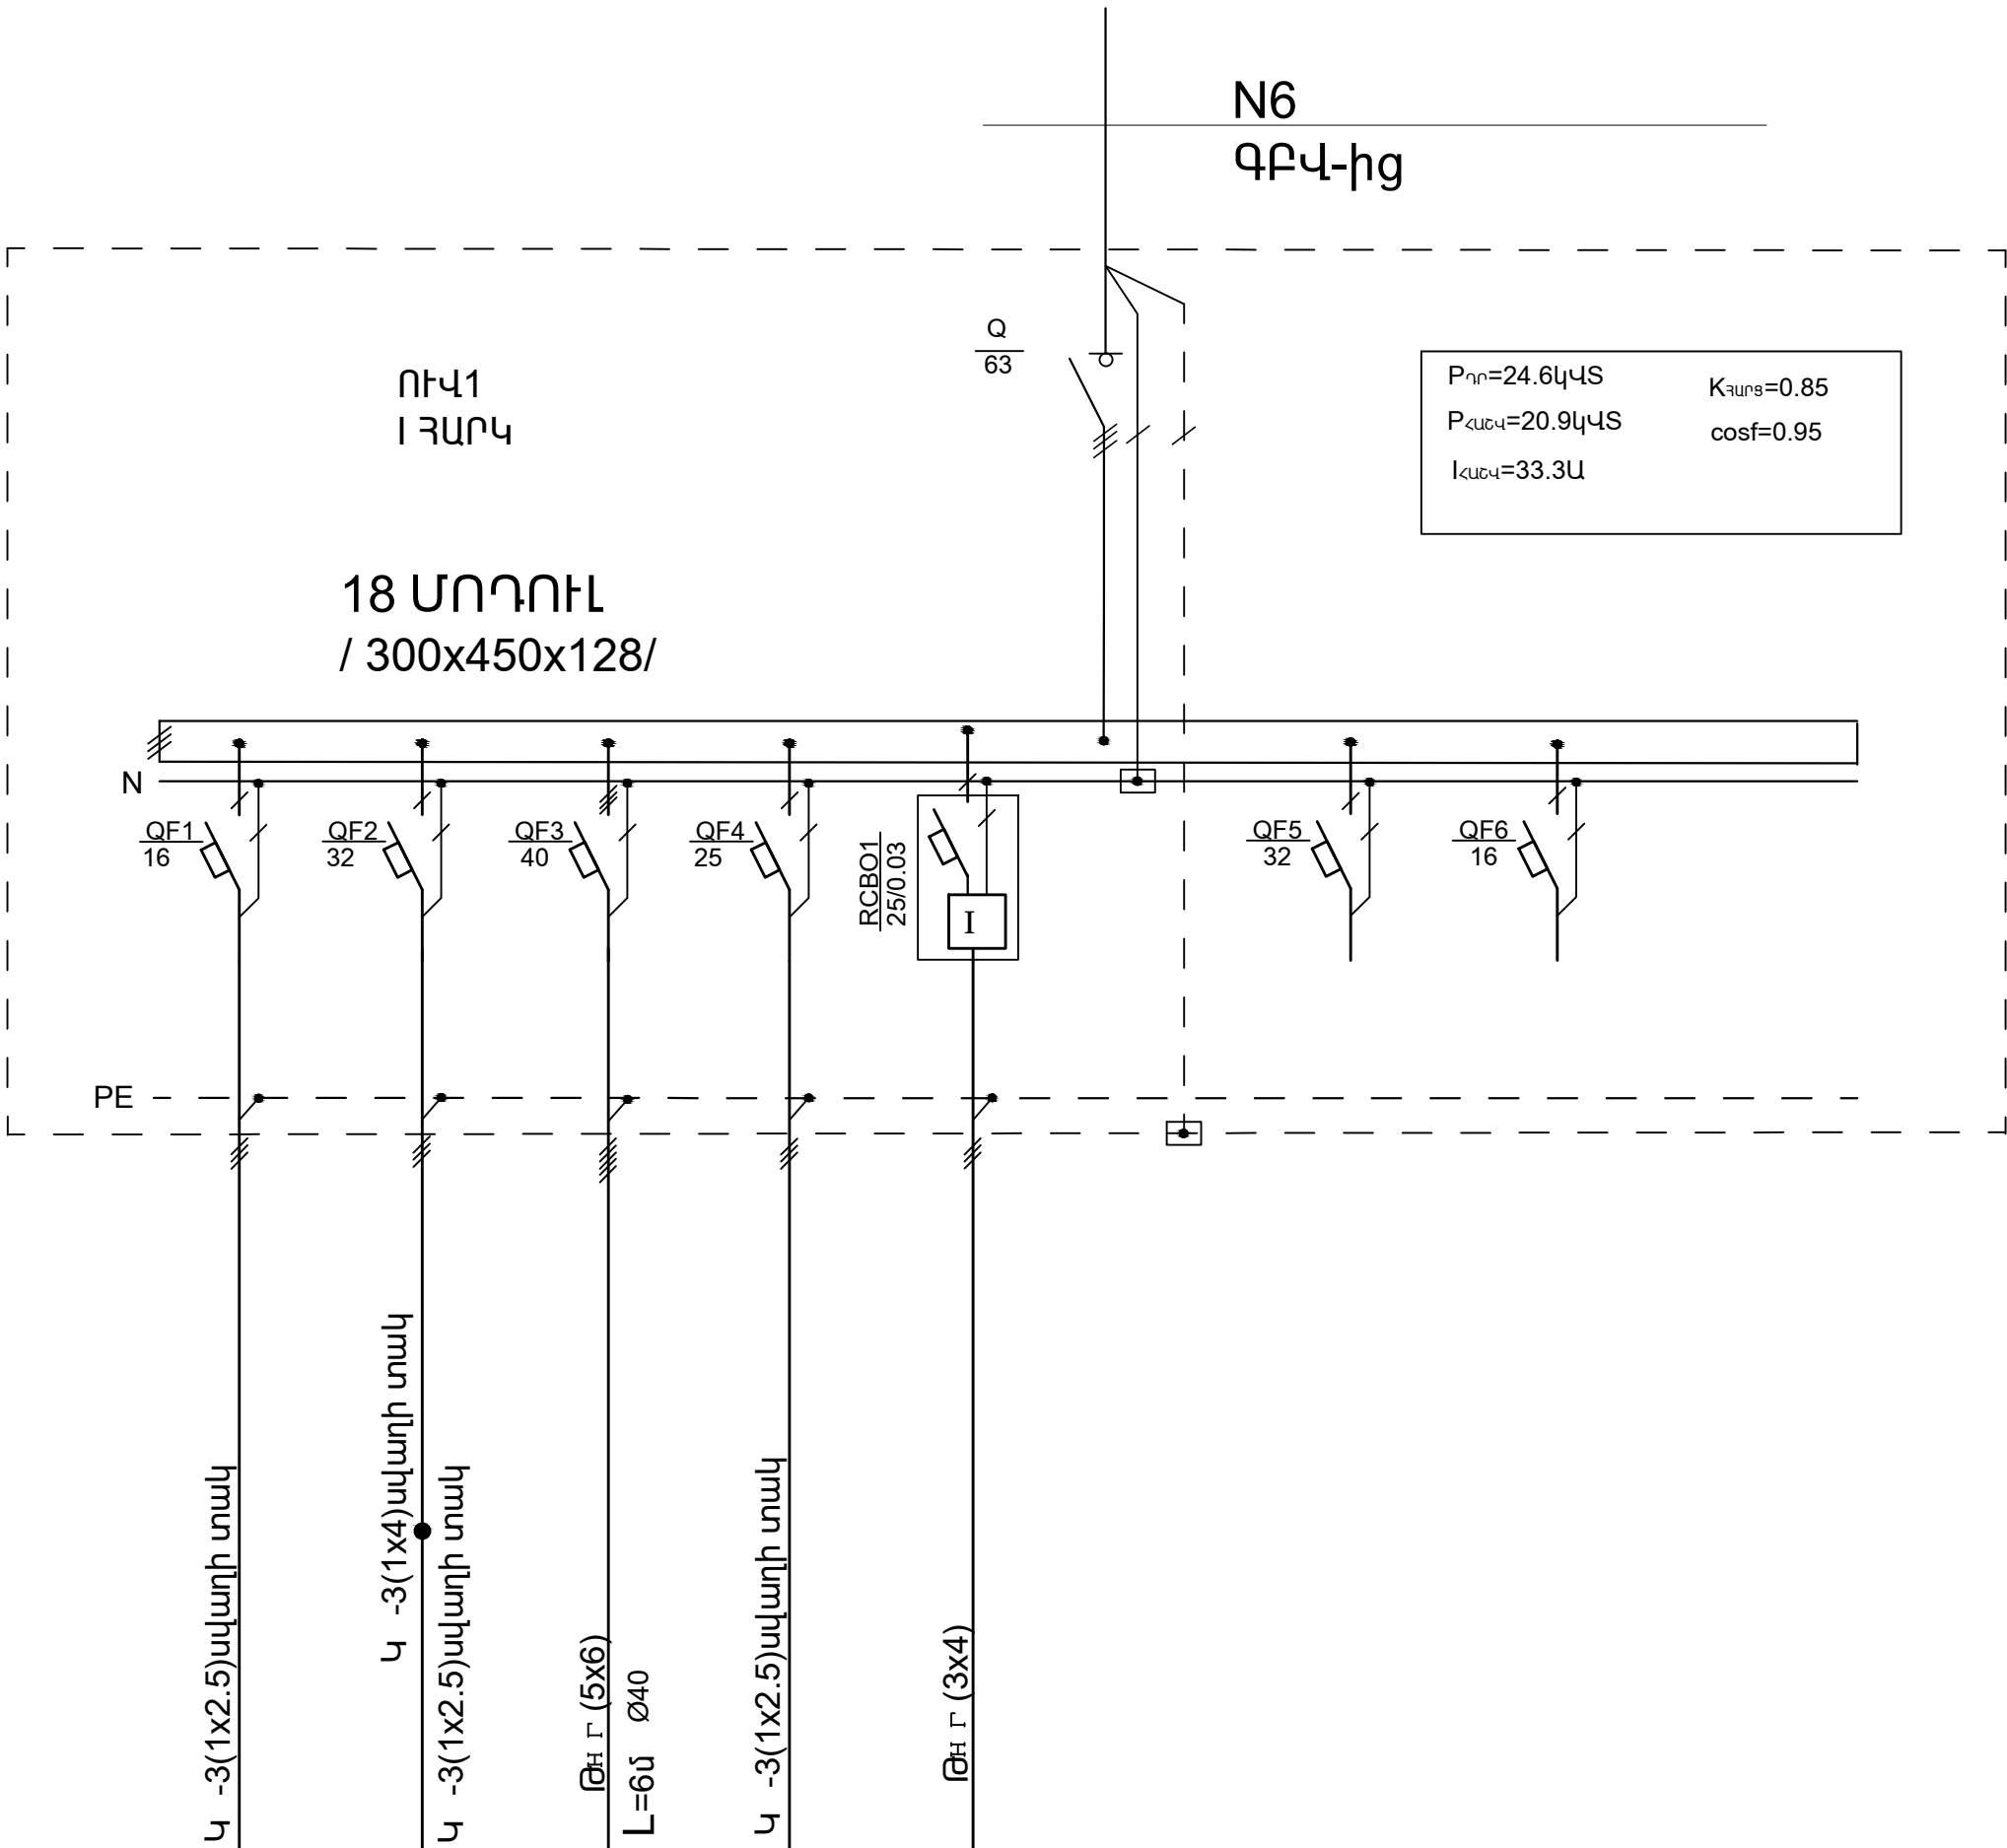

Ն.Գ.Բ.	Հ.ՀԱՐՈՒԹՅՈՒՆՅԱՆ	ՕԲԱՆՎԱՆՈՒՄԸ ԱՐԵԱԼՈՒՅՍ ՀԱՄԱՅՆՔԻ ՄԱՆԿԱԴԱՐՏԵԶԻ ՎԵՐԱԿԱՌՈՒՑՈՒՄ				
ՆԱԽԱԳԾԵՑ	Ս ԲԵՐԲԵՐՅԱՆ		«ԱՍԶՄԵՂ դիզայն» ՍՊԸ			
			ԹԵՐԹԻ ԱՆՎԱՆՈՒՄԸ	ՕԲՅԵԿՏ	02/15	
			ՈՒՎ1 վահանի հաշվարկային սխեմա	ԹԵՐԹ	ԷՏ -5	ՓՈՒԼ ԱԳ
ՊԱՏՎԻՐԱՏՈՒՄ		ԹԵՐԹԵՐ		15		