
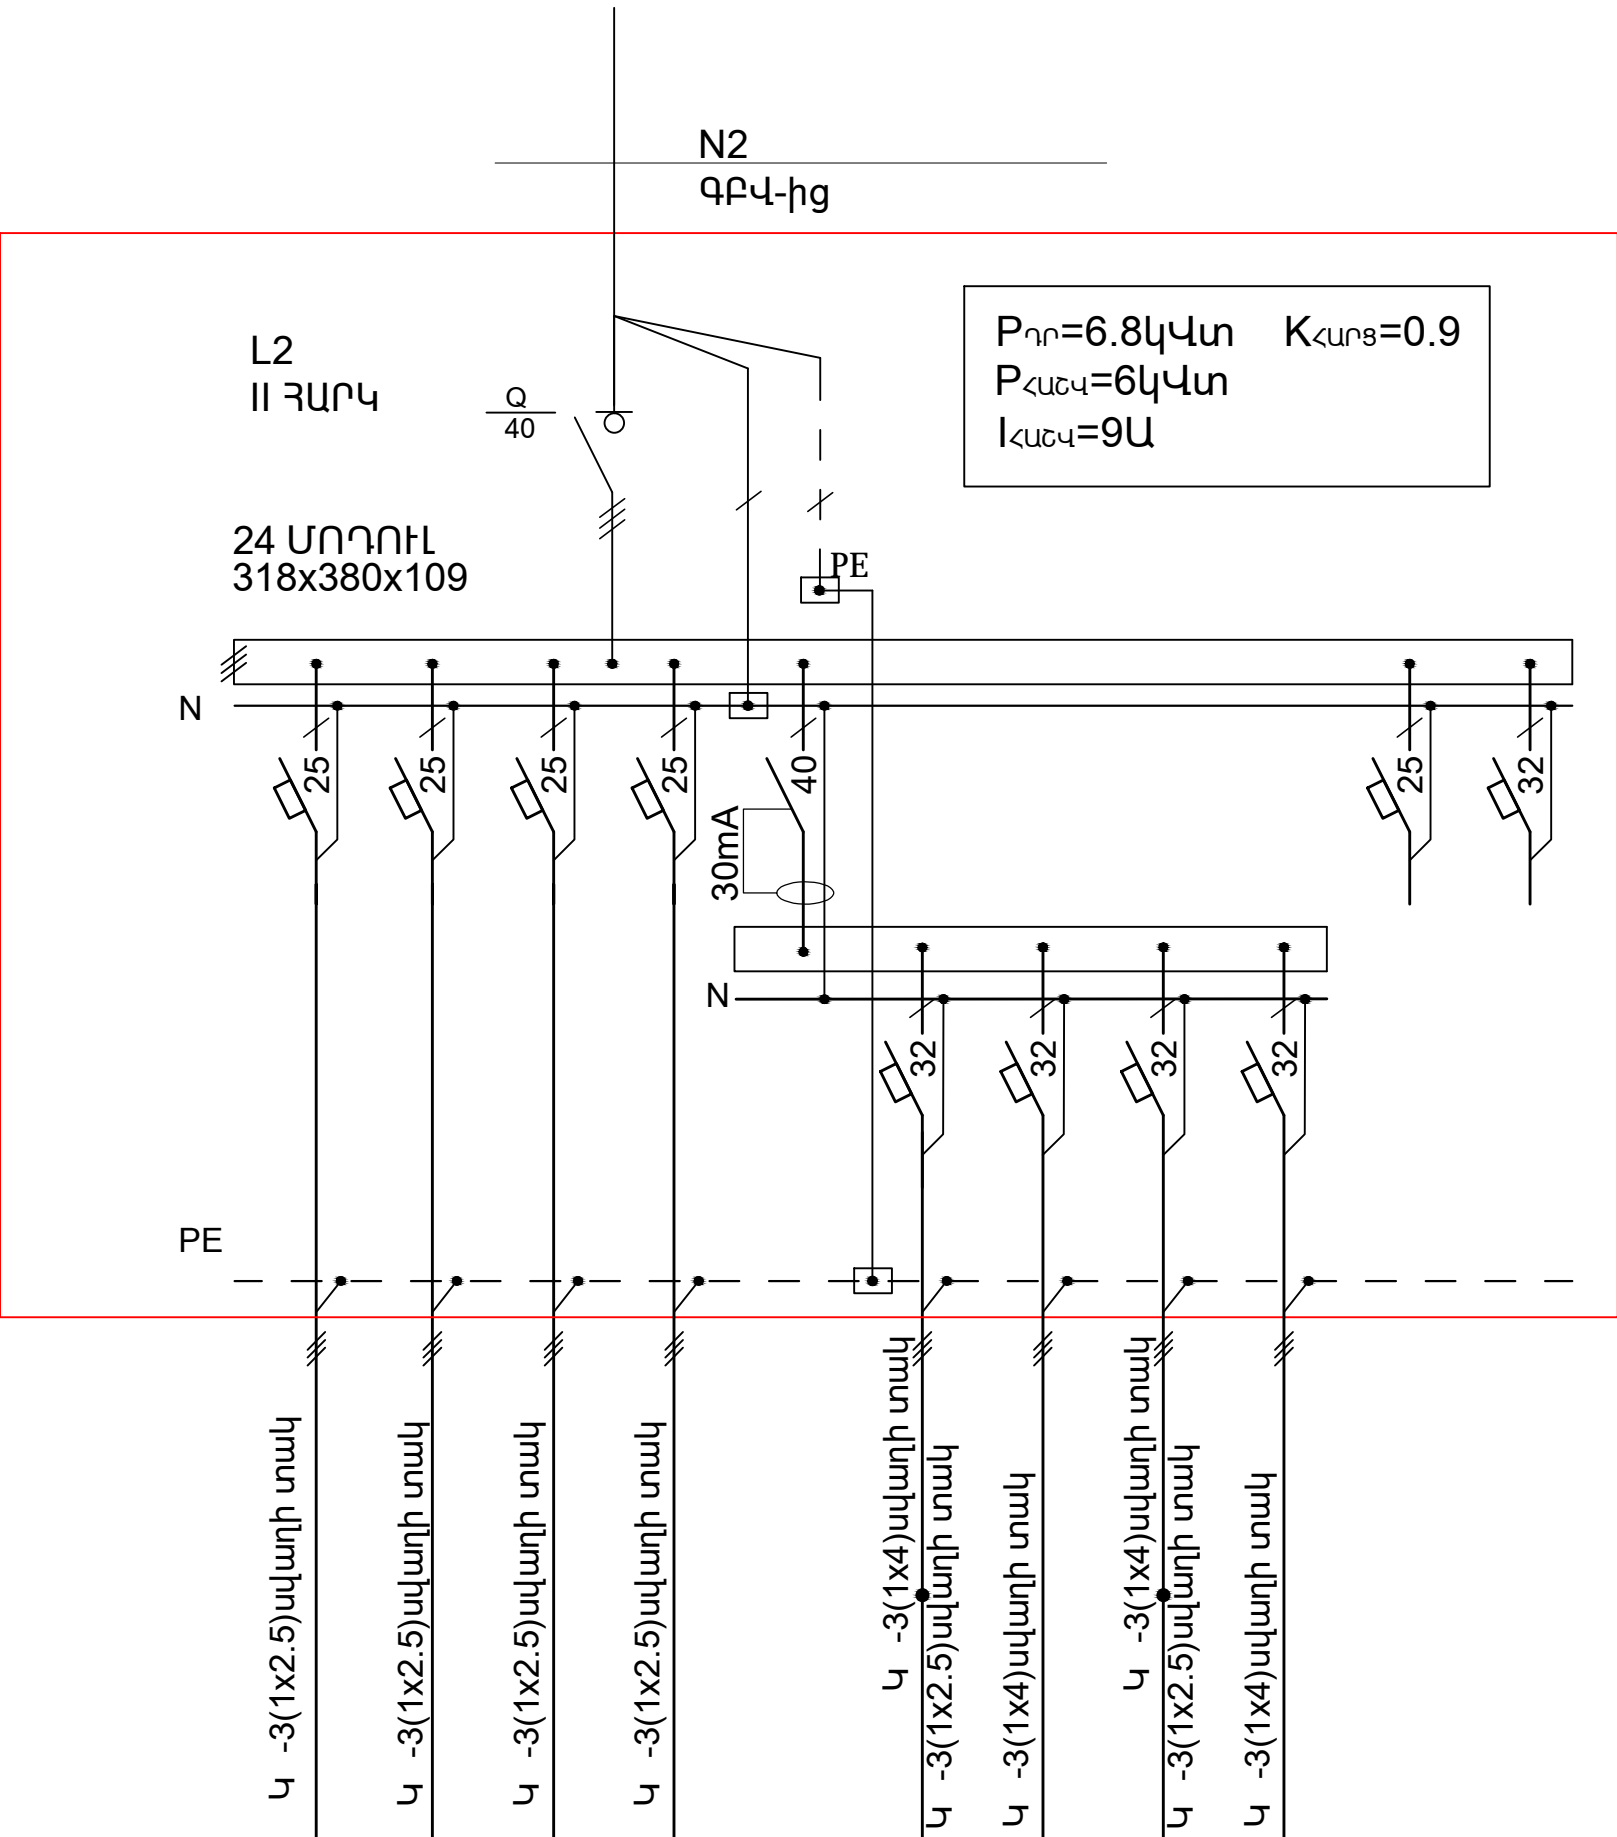


ՄՆՈՂ ՁԾԻ ՏԿՅԱԼՆԵՐ			
ՆՈՒՏԵՐ-ԲԱՆԺՆԻՉ ՍԱՌԶ, N ՈՍՏ ՀԱՏԱԳԾԻ	ՆԵՐԱՆՏՄԱՆ ԱՆՁԱՏԻՉ		
ԿԱՐԵԼԻ ՄԱԿՆԻՇ ԵՎ ԿՏՐՎԱԾՔԸ			
ԲԱՆԺՆԻՉ ՊԱՀԱՐԱՆ, N ՈՍՏ ՀԱՏԱԳԾԻ	Չ'ԱԶ Չ'ԻՔԸ		
	ԳԾԱՅԻՆ ԱՎՏՈՄԱՏ	ՆՈՒՏԻՆԱԼ ՀՈՍԱՆՔ (Ա)	
ԿԱՐԵԼԻ ՄԱԿՆԻՇ ԵՎ ԿՏՐՎԱԾՔԸ			
ԷԼԵՄԵՆՏԱՐԱՆՈՒՄ			

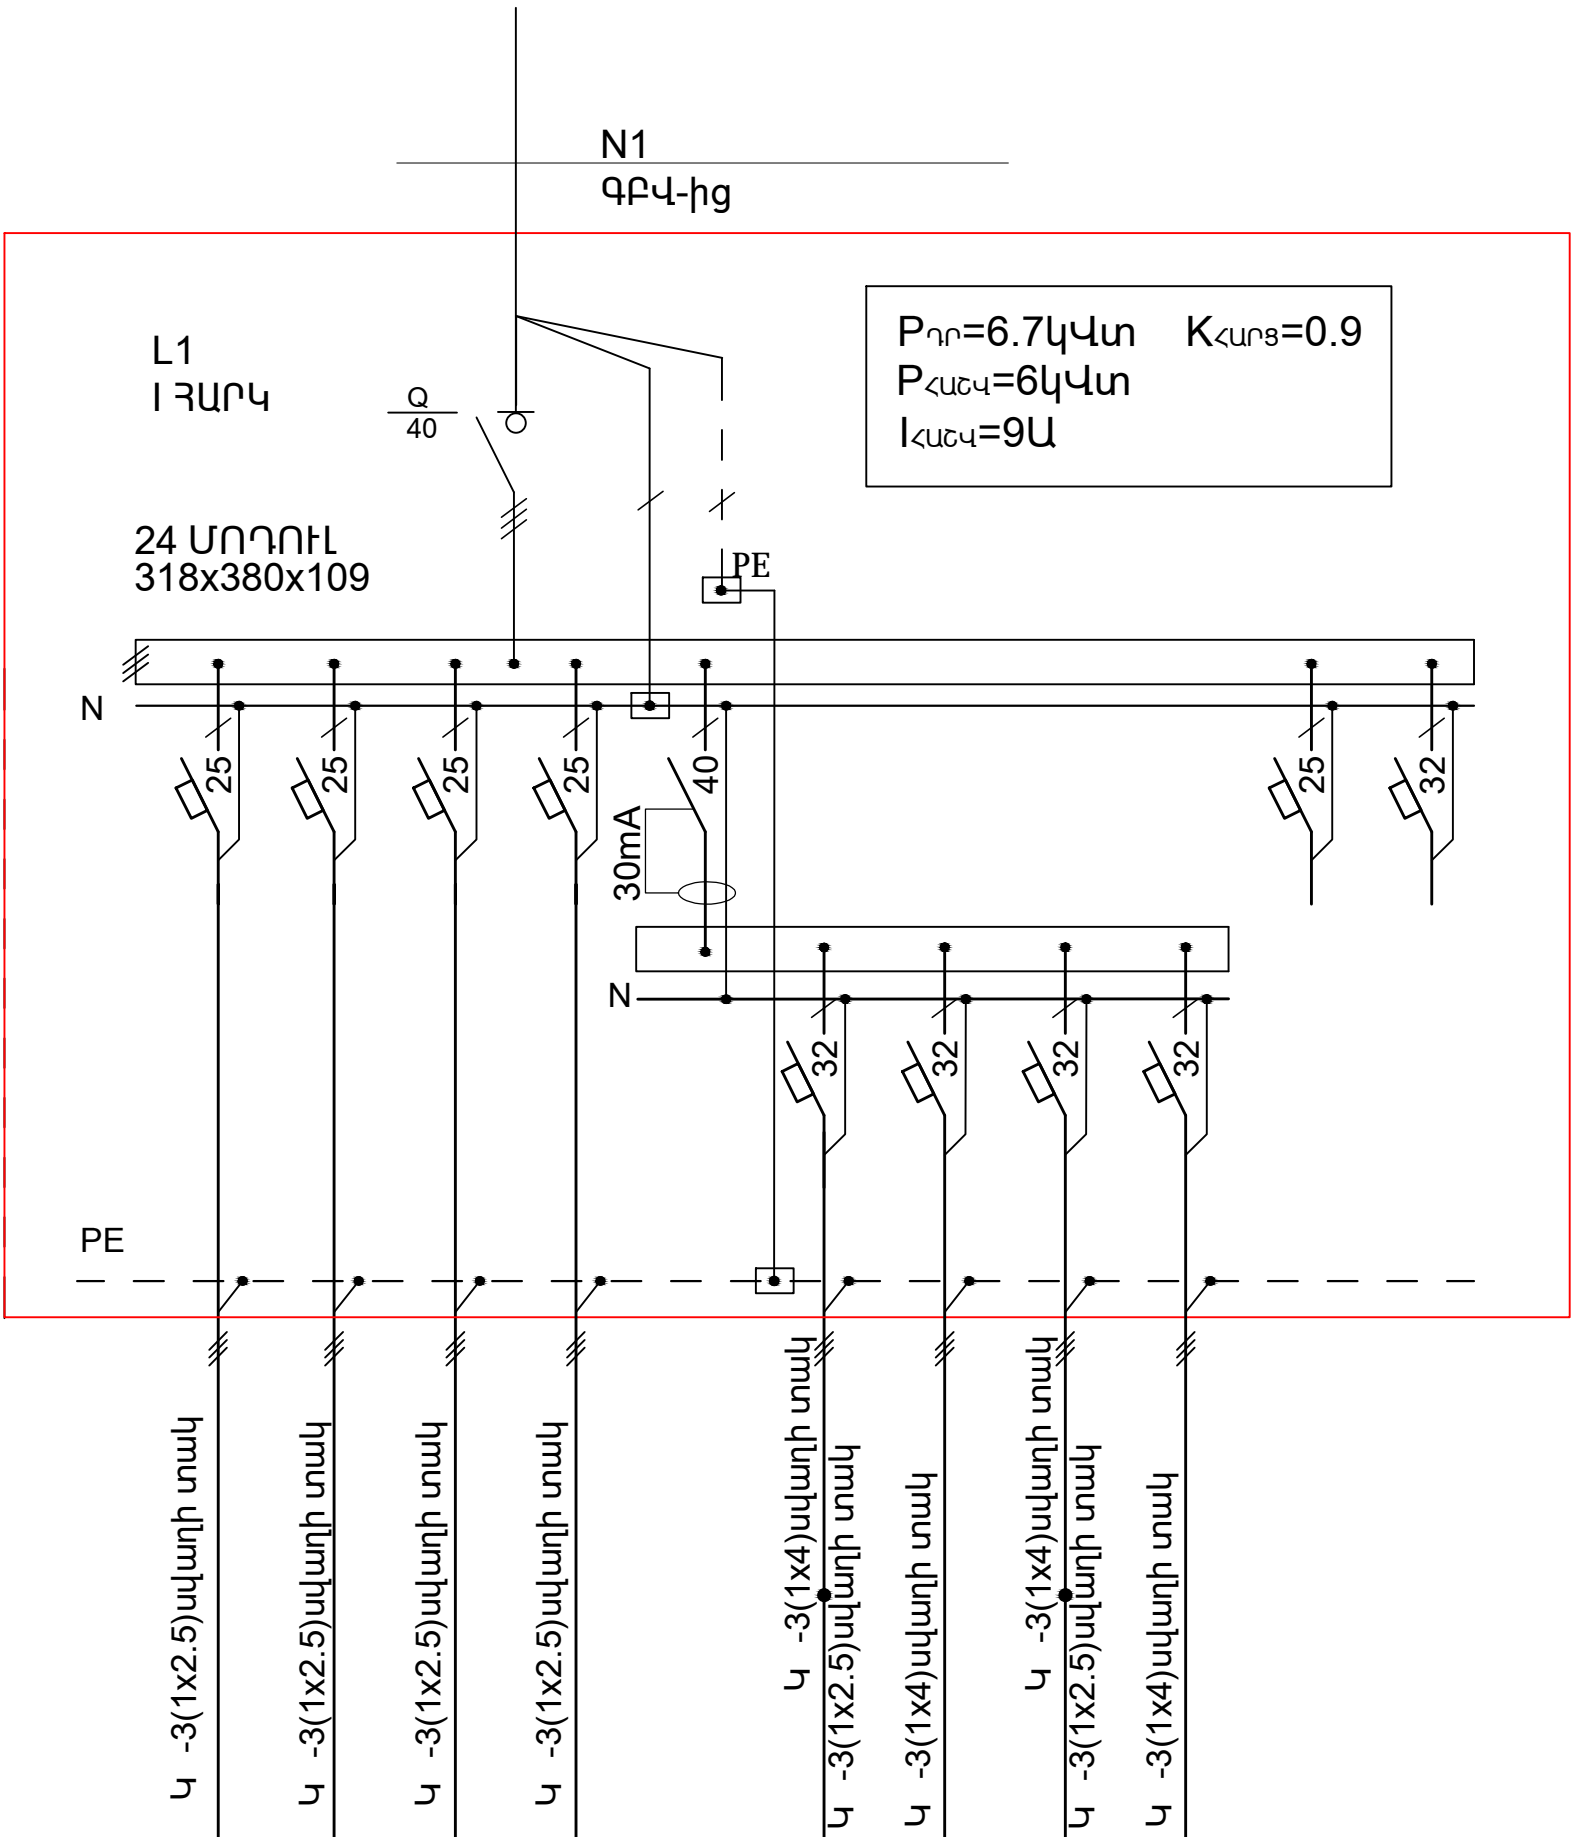

ԷԼԵԿՏՐՈՆԵՐԻՉ

ՄՊՈՒՇԻ ՄԱԿԱՆՈՒՄԸ	ԼՈՒՍԱՎՈՐՈՒԹՅՈՒՆ 15 հատ լուսատու	ԼՈՒՍԱՎՈՐՈՒԹՅՈՒՆ 9 հատ լուսատու	ԼՈՒՍԱՎՈՐՈՒԹՅՈՒՆ 13 հատ լուսատու	ԼՈՒՍԱՎՈՐՈՒԹՅՈՒՆ 9 հատ լուսատու	ՎՈՐՈՎԱԿՆԵՐ	ՋՐԱՏԱՔԱՑՈՒՑԻՉ	ՎՈՐՈՎԱԿՆԵՐ	ՋՐԱՏԱՔԱՑՈՒՑԻՉ	ՊԱՀԵՍ	ՊԱՀԵՍ	ԼՈՒՍԱՎՈՐՈՒԹՅՈՒՆ 15 հատ լուսատու	ԼՈՒՍԱՎՈՐՈՒԹՅՈՒՆ 9 հատ լուսատու	ԼՈՒՍԱՎՈՐՈՒԹՅՈՒՆ 13 հատ լուսատու	ԼՈՒՍԱՎՈՐՈՒԹՅՈՒՆ 9 հատ լուսատու	ՎՈՐՈՎԱԿՆԵՐ	ՋՐԱՏԱՔԱՑՈՒՑԻՉ	ՎՈՐՈՎԱԿՆԵՐ	ՋՐԱՏԱՔԱՑՈՒՑԻՉ	ՊԱՀԵՍ	ՊԱՀԵՍ
	1-1	1-2	1-3	1-4	1-5	1-6	1-7	1-8			2-1	2-2	2-3	2-4	2-5	2-6	2-7	2-8		
	0.9	0.5	0.8	0.5	0.5	1.5	0.5	1.5	-	-	0.9	0.5	0.9	0.5	0.5	1.5	0.5	1.5	-	-
	3.9	2.2	3.5	2.2	6,5	6,5	6,5	6,5	-	-	3.9	2.2	3.9	2.2	6,5	6,5	6,5	6,5	-	-
	25	25	25	25	32	32	32	32	25	32	25	25	25	25	32	32	32	32	25	32
	40Ա,30մԱ										40Ա,30մԱ									

Ն.Գ.Ը.	Հ.ՀԱՐՈՒԹՅՈՒՆՅԱՆ	ՕՔ.ԱՆՎԱՆՈՒՄԸ ԱՐՇԱԼՈՒՅՍ ՀԱՄԱՅՆՔԻ ՄԱՆԿԱՊԱՐՏԵԶԻ ՎԵՐԱԿԱՌՈՒՅՈՒՄ	«ԱՍՔՄԵԴ դիզայն» ՍՊԸ		
ՆԱԽԱԳԾԵՑ	Ս ԲԵՐԲԵՐՅԱՆ				
		ԹԵՐԹԻ ԱՆՎԱՆՈՒՄԸ L1,L2 վահանակների հաշվարկային սխեմա	ՕՔՅԵԿՏ		
			02/15		
			ԹԵՐԹ	ԷՏ -7	ՓՈՒԼ ԱԳ
			ԹԵՐԹԵՐ	15	
ՊԱՏՎԻՐԱՏՈՒՄ					