



ՄՆՈՂ ՁԾԻ ՏՎՅԱԼՆԵՐ			
Մուտքագրված է մոդ. N ըստ ՀԱՏԱԳԾԻ	ՆԵՐԱՆՑՄԱՆ ԱՆՁԱՏԻՉ		
	ԿԱՔԵԼԻ ՄԱԿՆԻՉ ԵՎ ԿՏՐՎԱԾՔԸ		
ԲԱԾԵՐԻՉ ՊԱՀԱՐԱՆ , N ըստ ՀԱՏԱԳԾԻ	2 <sup>U</sup> 2 <sup>Y</sup> 1 <sup>FE</sup> 1 <sup>DA</sup>		ՆՈՒՐԱՆԱԼ ՀՈՍԱՆՔ (Ա)
	ԳՇԱՅԻՆ ԱՎՏՈՄԱՏ		
ԿԱՔԵԼԻ ՄԱԿՆԻՉ ԵՎ ԿՏՐՎԱԾՔԸ			
ԷԼԵԿՏՐԱԴՈՒՐԻՉ			

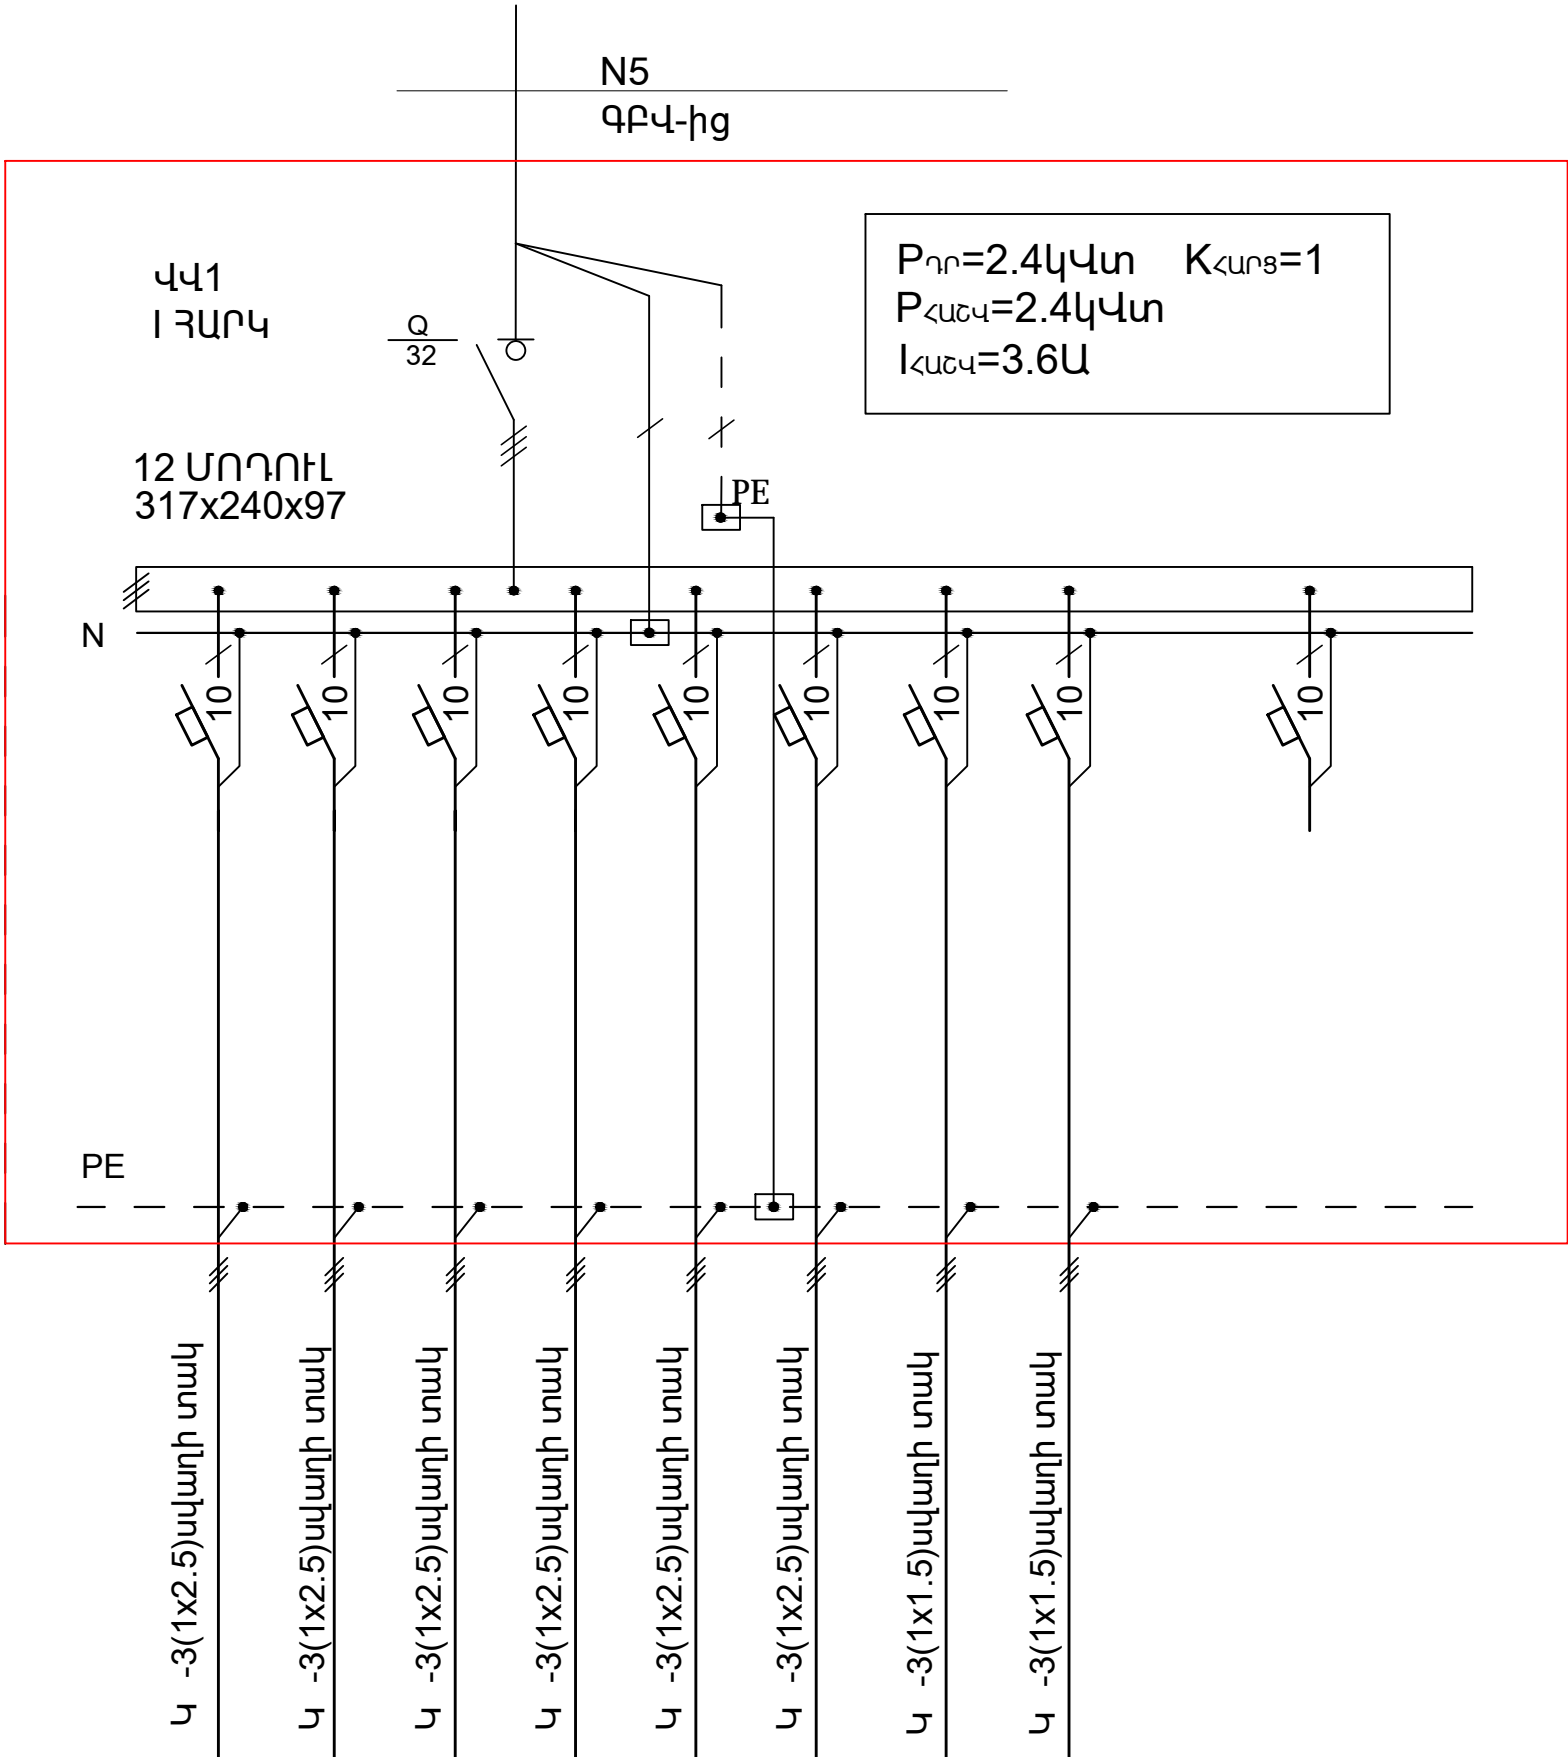

	ԱՏԻՃԱՆԱԿԱՆՆԵՐ ՆԱԽԱՐԱՐՈՒԹՅՈՒՆ 9 հատ լուսատու	ԼՈՒՍԱԿՈՐՈՒԹՅՈՒՆ 5 հատ լուսատու	ԼՈՒՍԱԿՈՐՈՒԹՅՈՒՆ 5 հատ լուսատու	ԼՈՒՍԱԿՈՐՈՒԹՅՈՒՆ 6 հատ լուսատու	ԼՈՒՍԱԿՈՐՈՒԹՅՈՒՆ 5 հատ լուսատու	ԼՈՒՍԱԿՈՐՈՒԹՅՈՒՆ 5 հատ լուսատու	ԷՎԱԿՈՒԱՑԻՈՆ ԼՈՒՍԱԿՈՐՈՒԹՅՈՒՆ	ԷՎԱԿՈՒԱՑԻՈՆ ԼՈՒՍԱԿՈՐՈՒԹՅՈՒՆ		ՊԱՀՇՈՍ	
	Վ-1	Վ-2	Վ-3	Վ-4	Վ-5	Վ-6	Վ-7	Վ-8			
	0.5	0.3	0.3	0.4	0.3	0.3	0.2	0.1		-	
	2.2	1.3	1.3	1.7	1.3	1.3	0.9	0.4		-	
	10	10	10	10	10	10	10	10		10	

Ն.Գ.Զ.	Հ.ՀԱՐՈՒԹՅՈՒՆՅԱՆ		ՕՔ.ԱՆՎԱՆՈՒՄԸ ԱՐՇԱԼՈՒՅՍ ՀԱՄԱՅՆՔԻ ՄԱՆԿԱՊԱՐՏԵԶԻ ՎԵՐԱԿԱՌՈՒՑՈՒՄ				
ՆԱԽԱԳԾԵՑ	Ս ԲԵՐԲԵՐՅԱՆ			«ԱՍՔՄԵԴ դիզայն» ՍՊԸ			
			ԹԵՐԹԻ ԱՆՎԱՆՈՒՄԸ  ՎՎ1 վահանակի հաշվարկային սխեմա	ՕԲՅԵԿՏ	02/15		
				ԹԵՐԹ	ԷՏ -9	ՓՈՒԼ	ԱԳ
ՊԱՏԿԻՐԱՏՈՒՄ				ԹԵՐԹԵՐ	15		