



ՄԻԿԵՄԱ Մ 1:200

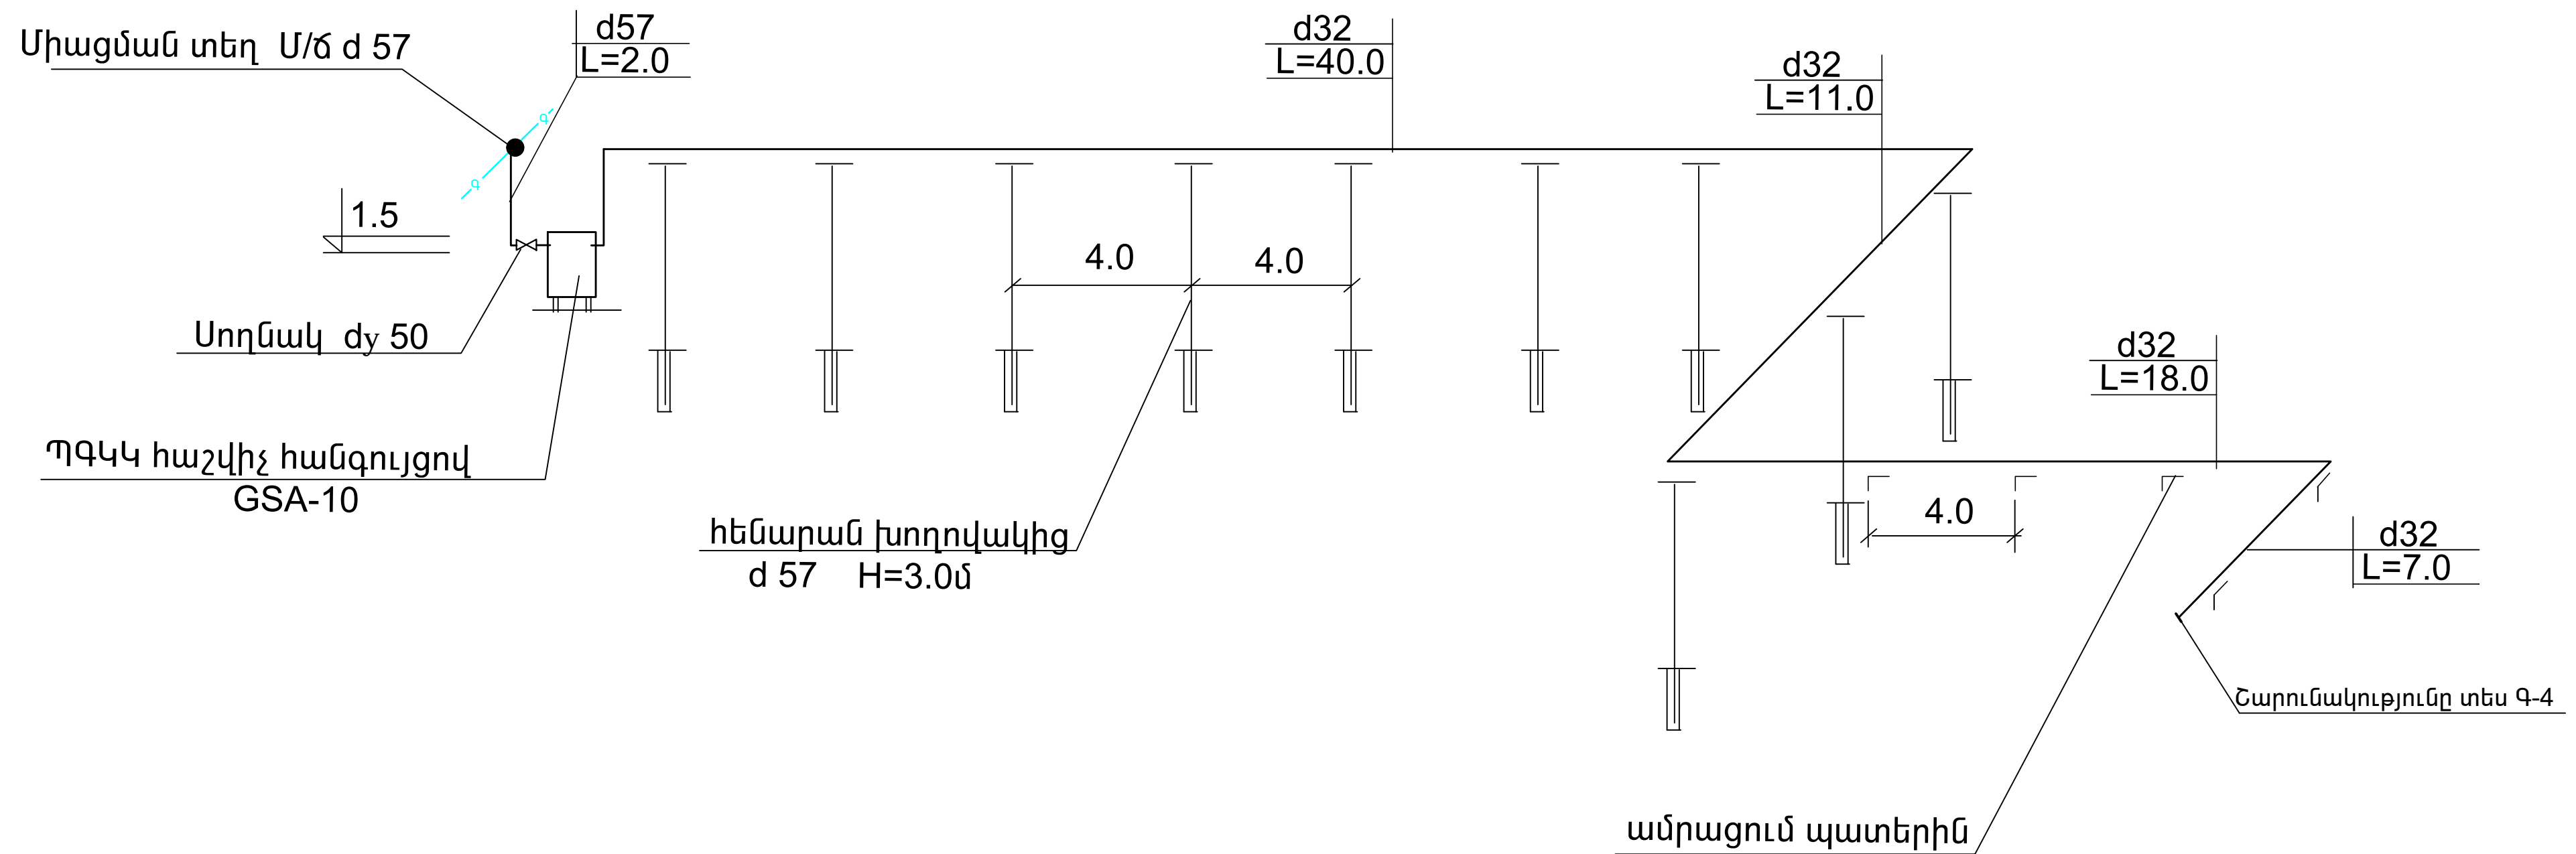

Ն.Գ.Ը.	Հ.ՀԱՐՈՒԹՅՈՒՆՅԱՆ		ՕԲԱՆՎԱՆՈՒՄԸ Արմավիրի մարզի Արշալույս համայնքի մանկապարտեզի շենք				
ՆԱԽԱԳԾԵՑ	Ս.ԲԵՐԲԵՐՅԱՆ			«ԱՍՔՄԵԴ-ի դիզայն» ՍՊԸ			
	Ն.ՆԱՅԱՊԵՏՅԱՆ						
			ԹԵՐԹԻ ԱՆՎԱՆՈՒՄԸ  ԳԱԶՄԱՍՏԱԿԱՐԱՐՈՒՄ ՏԱՐԱԾԱԿԱՆ ՍԽԵՄԱ	ՕԲՅԵԿՏ	02 / 15		
				ԹԵՐԹ	Գ-3	ՓՈՒԼ	ԱԳ
ՊԱՏԿԻՐԱՏՈՒ՝				ԹԵՐԹԵՐ	5	ԱՆ	