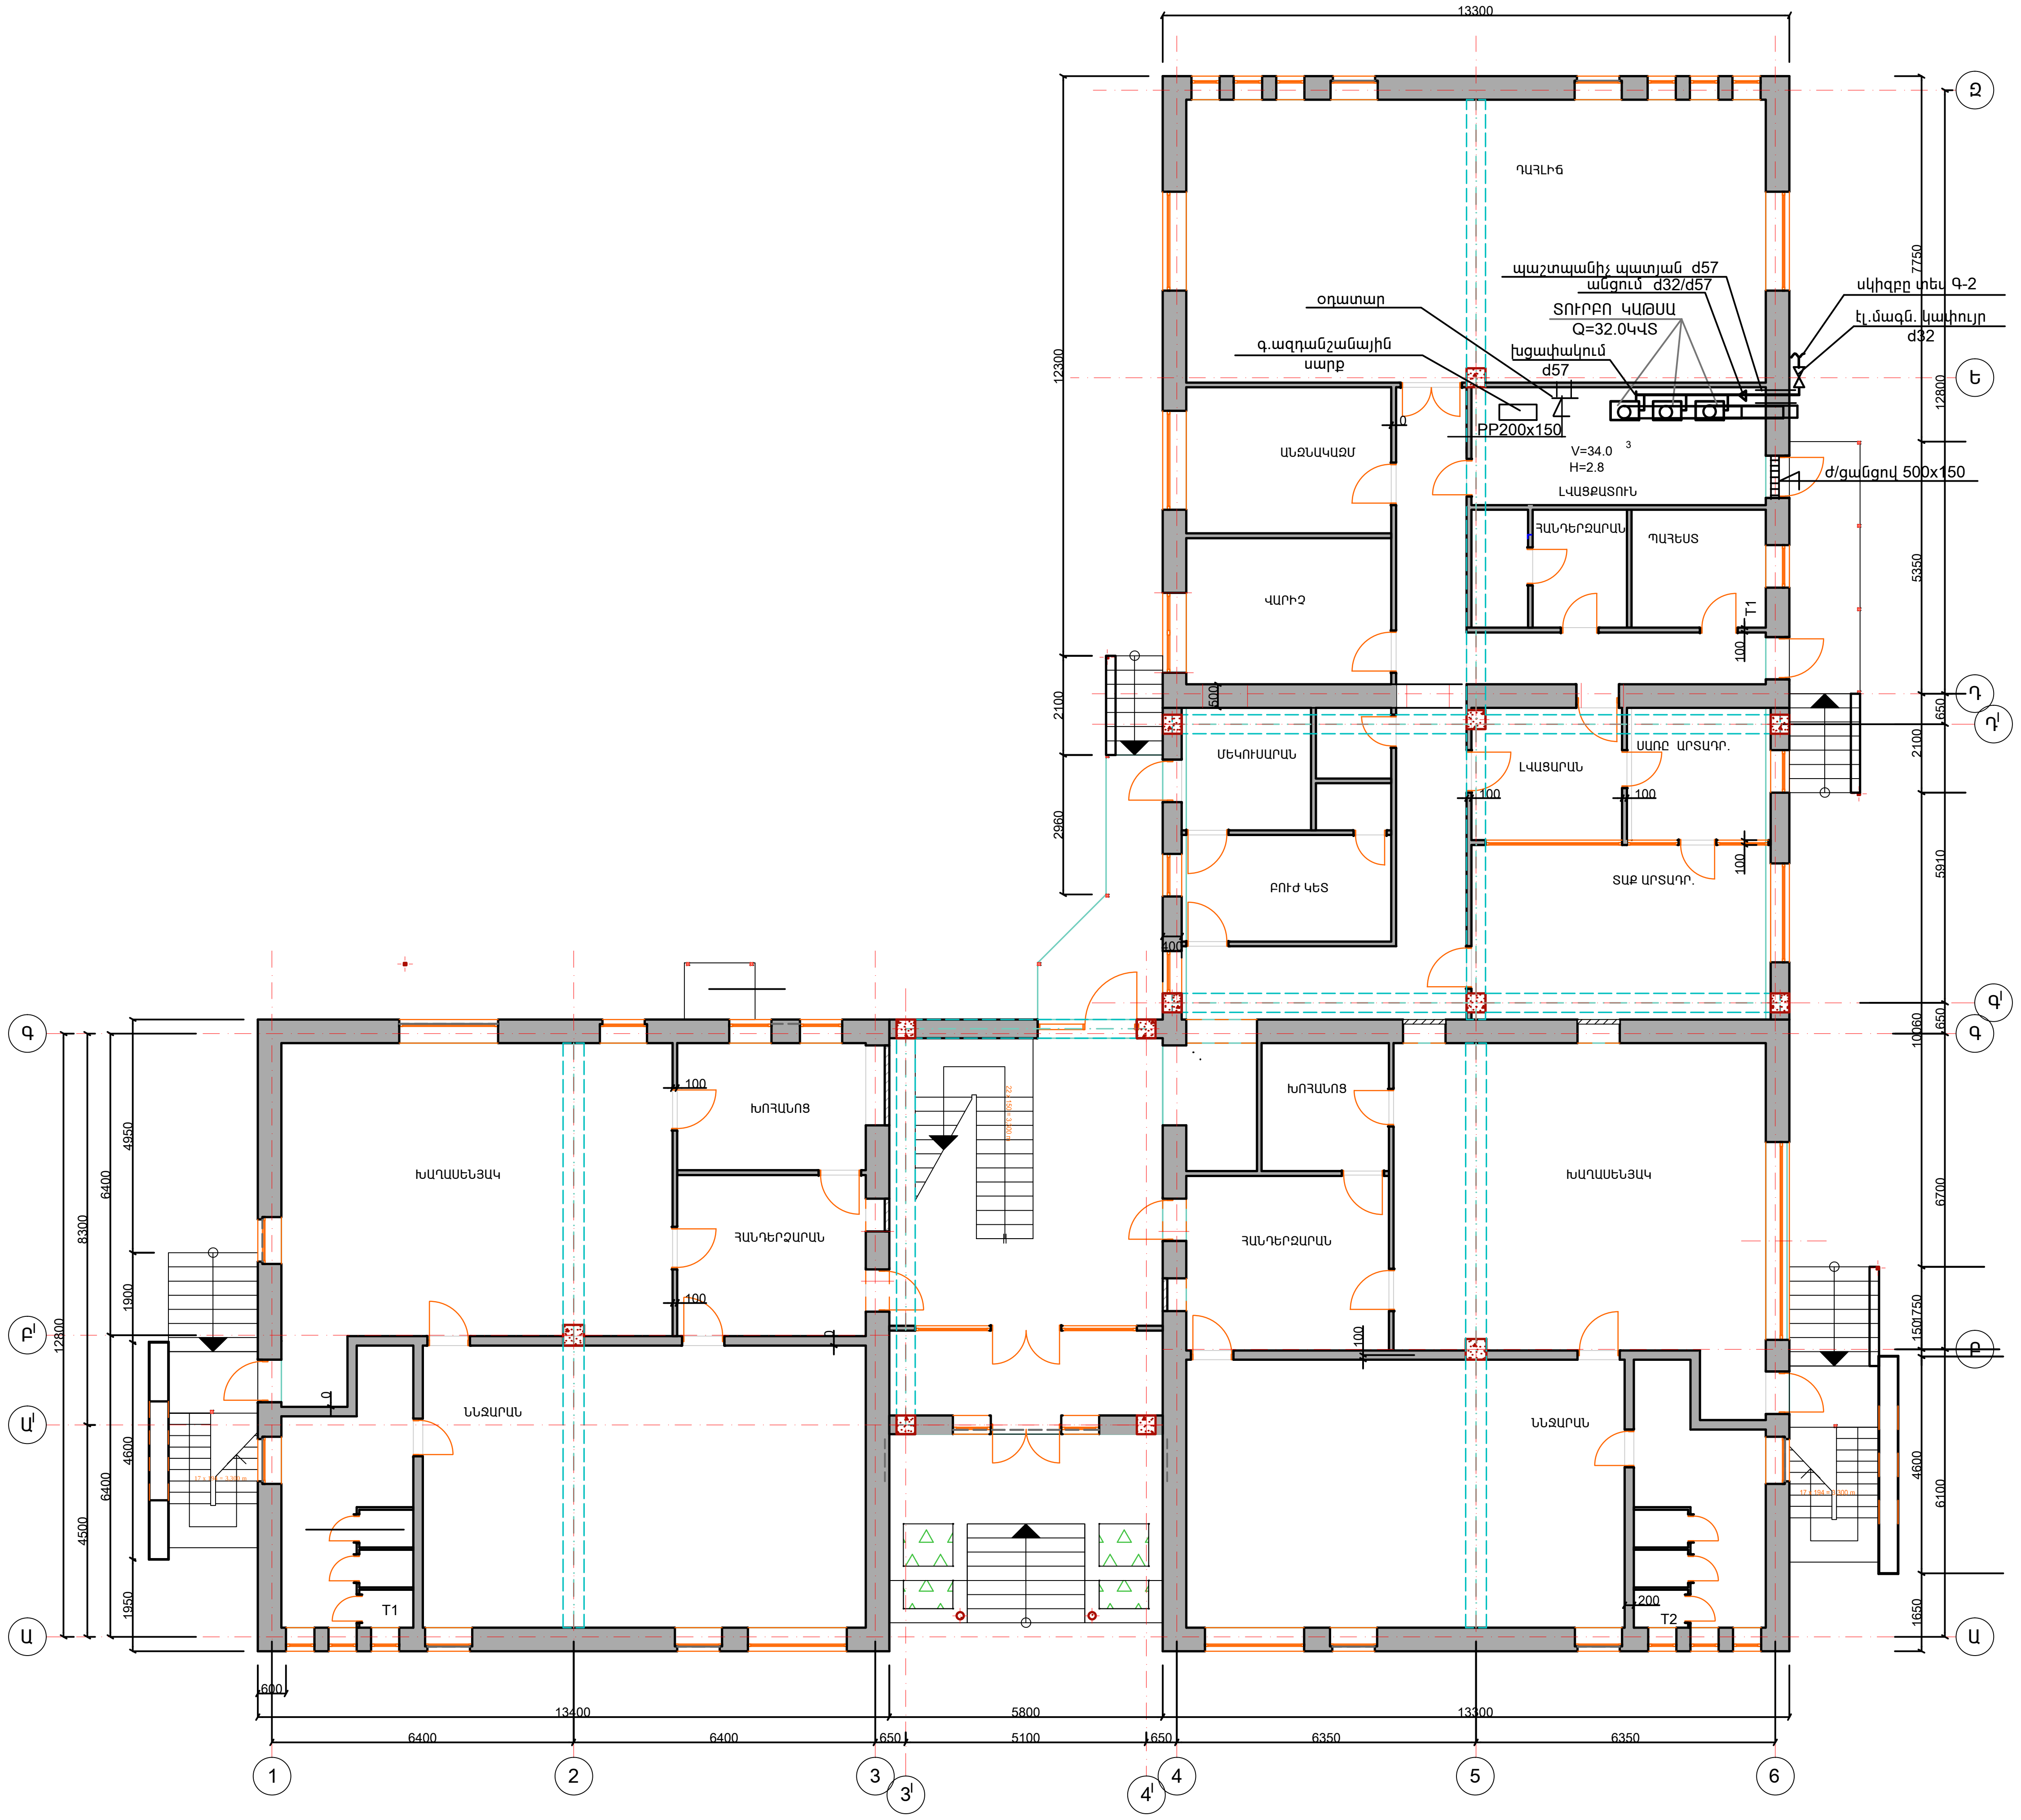
13300
ԴԱՀԼԻՃ
պաշտպանիչ պատյան d57
անցում d32/d57
ՏՈՒՐԲՈ ԿԱԹՍԱ
Q=32.0ԿՎՏ
օդատար
գ.ազդանշանային սարք
խցափակում d57
սկիզբը տես Գ-2
էլ.մագն. կափույր d32
PP200x150
V=34.0 3
H=2.8
ԼՎԱՑՔՍՏՈՒՆ
ժ/գանցով 500x150
ԱՆՁՆԱԿԱԶՄ
ՎԱՐԻՉ
ՀԱՆԴԵՐՁԱՐԱՆ
ՊԱՀԵՍՏ
T1
ՄԵԿՈՒՍԱՐԱՆ
ԼՎԱՑԱՐԱՆ
ՍԱՌԸ ԱՐՏԱԴՐ.
ԲՈՒԺ ԿԵՏ
ՏԱՔ ԱՐՏԱԴՐ.
ԽՈՀԱՆՈՑ
ԽԱՂԱՍԵՆՅԱԿ
ՆՆՋԱՐԱՆ
T2
7750
12800
5350
650
2100
5010
10000
6700
1650
4600
6100
12300
2960
4950
6400
8300
1900
12800
4500
1950
100
200
400
500
600
13400
6400
650
5800
5100
6350
Զ
Ե
Դ
Դ¹
Գ¹
Գ
Բ
Բ¹
Ա¹
Ա
1
2
3
3¹
4¹
4
5
6

ՍԽԵՄԱ Մ 1:100

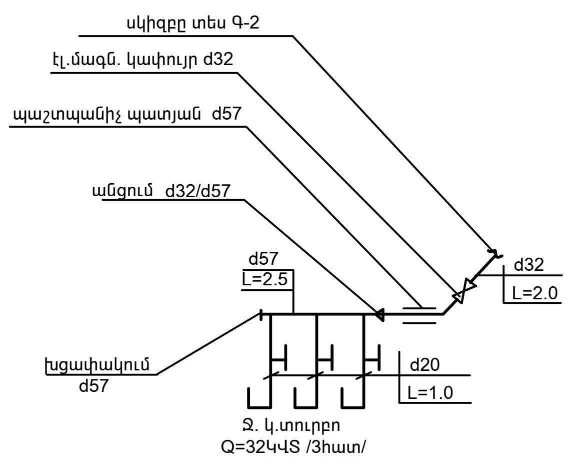
սկիզբը տես Գ-2
էլ.մագն. կափույր d32
պաշտպանիչ պատյան d57
անցում d32/d57
d57
L=2.5
d32
L=2.0
խցափակում
d57
d20
L=1.0
Ջ. կ.տուրբո
Q=32ԿՎՏ /3հատ/

Ն.Գ.Ճ.	Հ.ՀԱՐՈՒԹՅՈՒՆՅԱՆ	ՕԲ.ԱՆՎԱՆՈՒՄԸ Արմավիրի մարզի Արշալույս համայնքի մանկապարտեզ	
ՆԱԽԱԳԾԵՑ	Ս.ԲԵՐԲԵՐՅԱՆ		
	Ն.ՆԱՀԱՊԵՏՅԱՆ		«ԱՍՔՄԵԴ դիզայն» ՍՊԸ
		ԹԵՐԹԻ ԱՆՎԱՆՈՒՄԸ ԳԱԶԱՄԱՍԱԿԱՐԱՐՈՒՄ ԱՌԱՋԻՆ ՀԱՐԿԻ ՀԱՏԱԿԱԳԻԾ	ՕԲՅԵԿՏ 02 /15
			ԹԵՐԹ Գ-4 ՓՈՒԼ ԱԳ
ՊԱՏՎԻՐԱՏՈՒ`			ԹԵՐԹԵՐ 5 ԱՆ