
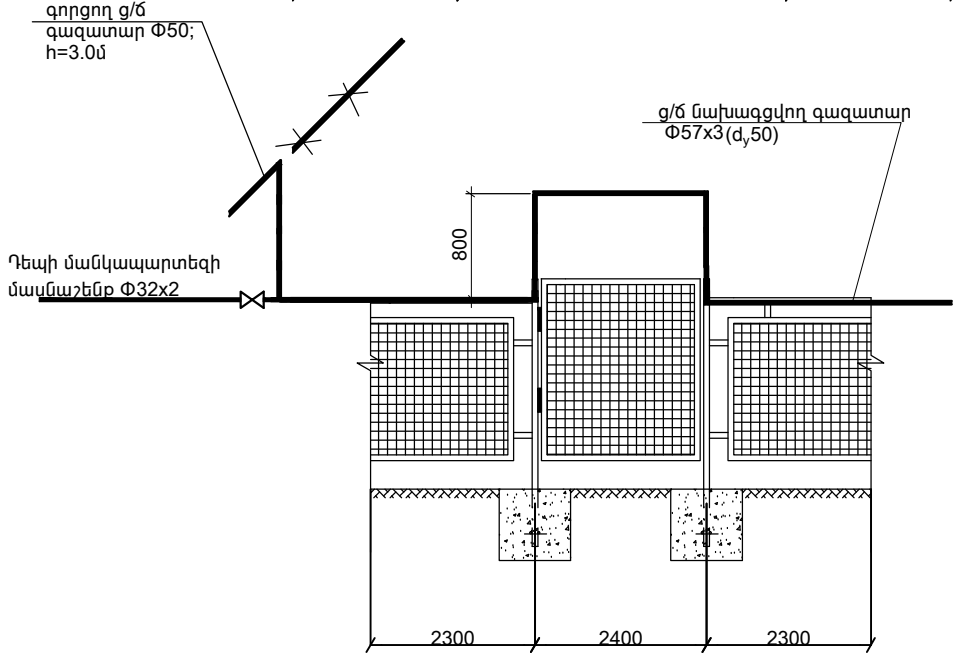
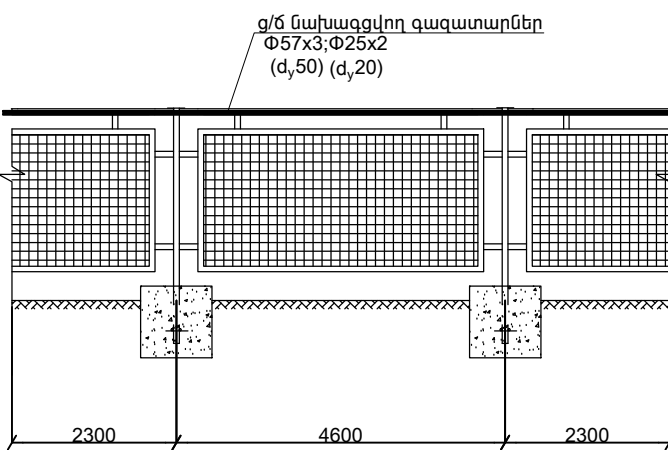
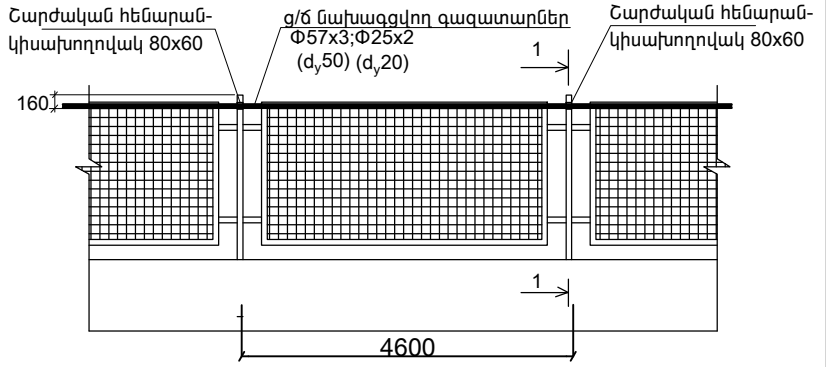


C


ՀԵՆԱՍՅՈՒՆԻ ՀԻՄՔԻ
ՀԱՏԱԿԱԳԻԾ

ՑԱՆԿԱՊԱՏԻ ՀԱՏՎԱԾ


1-1

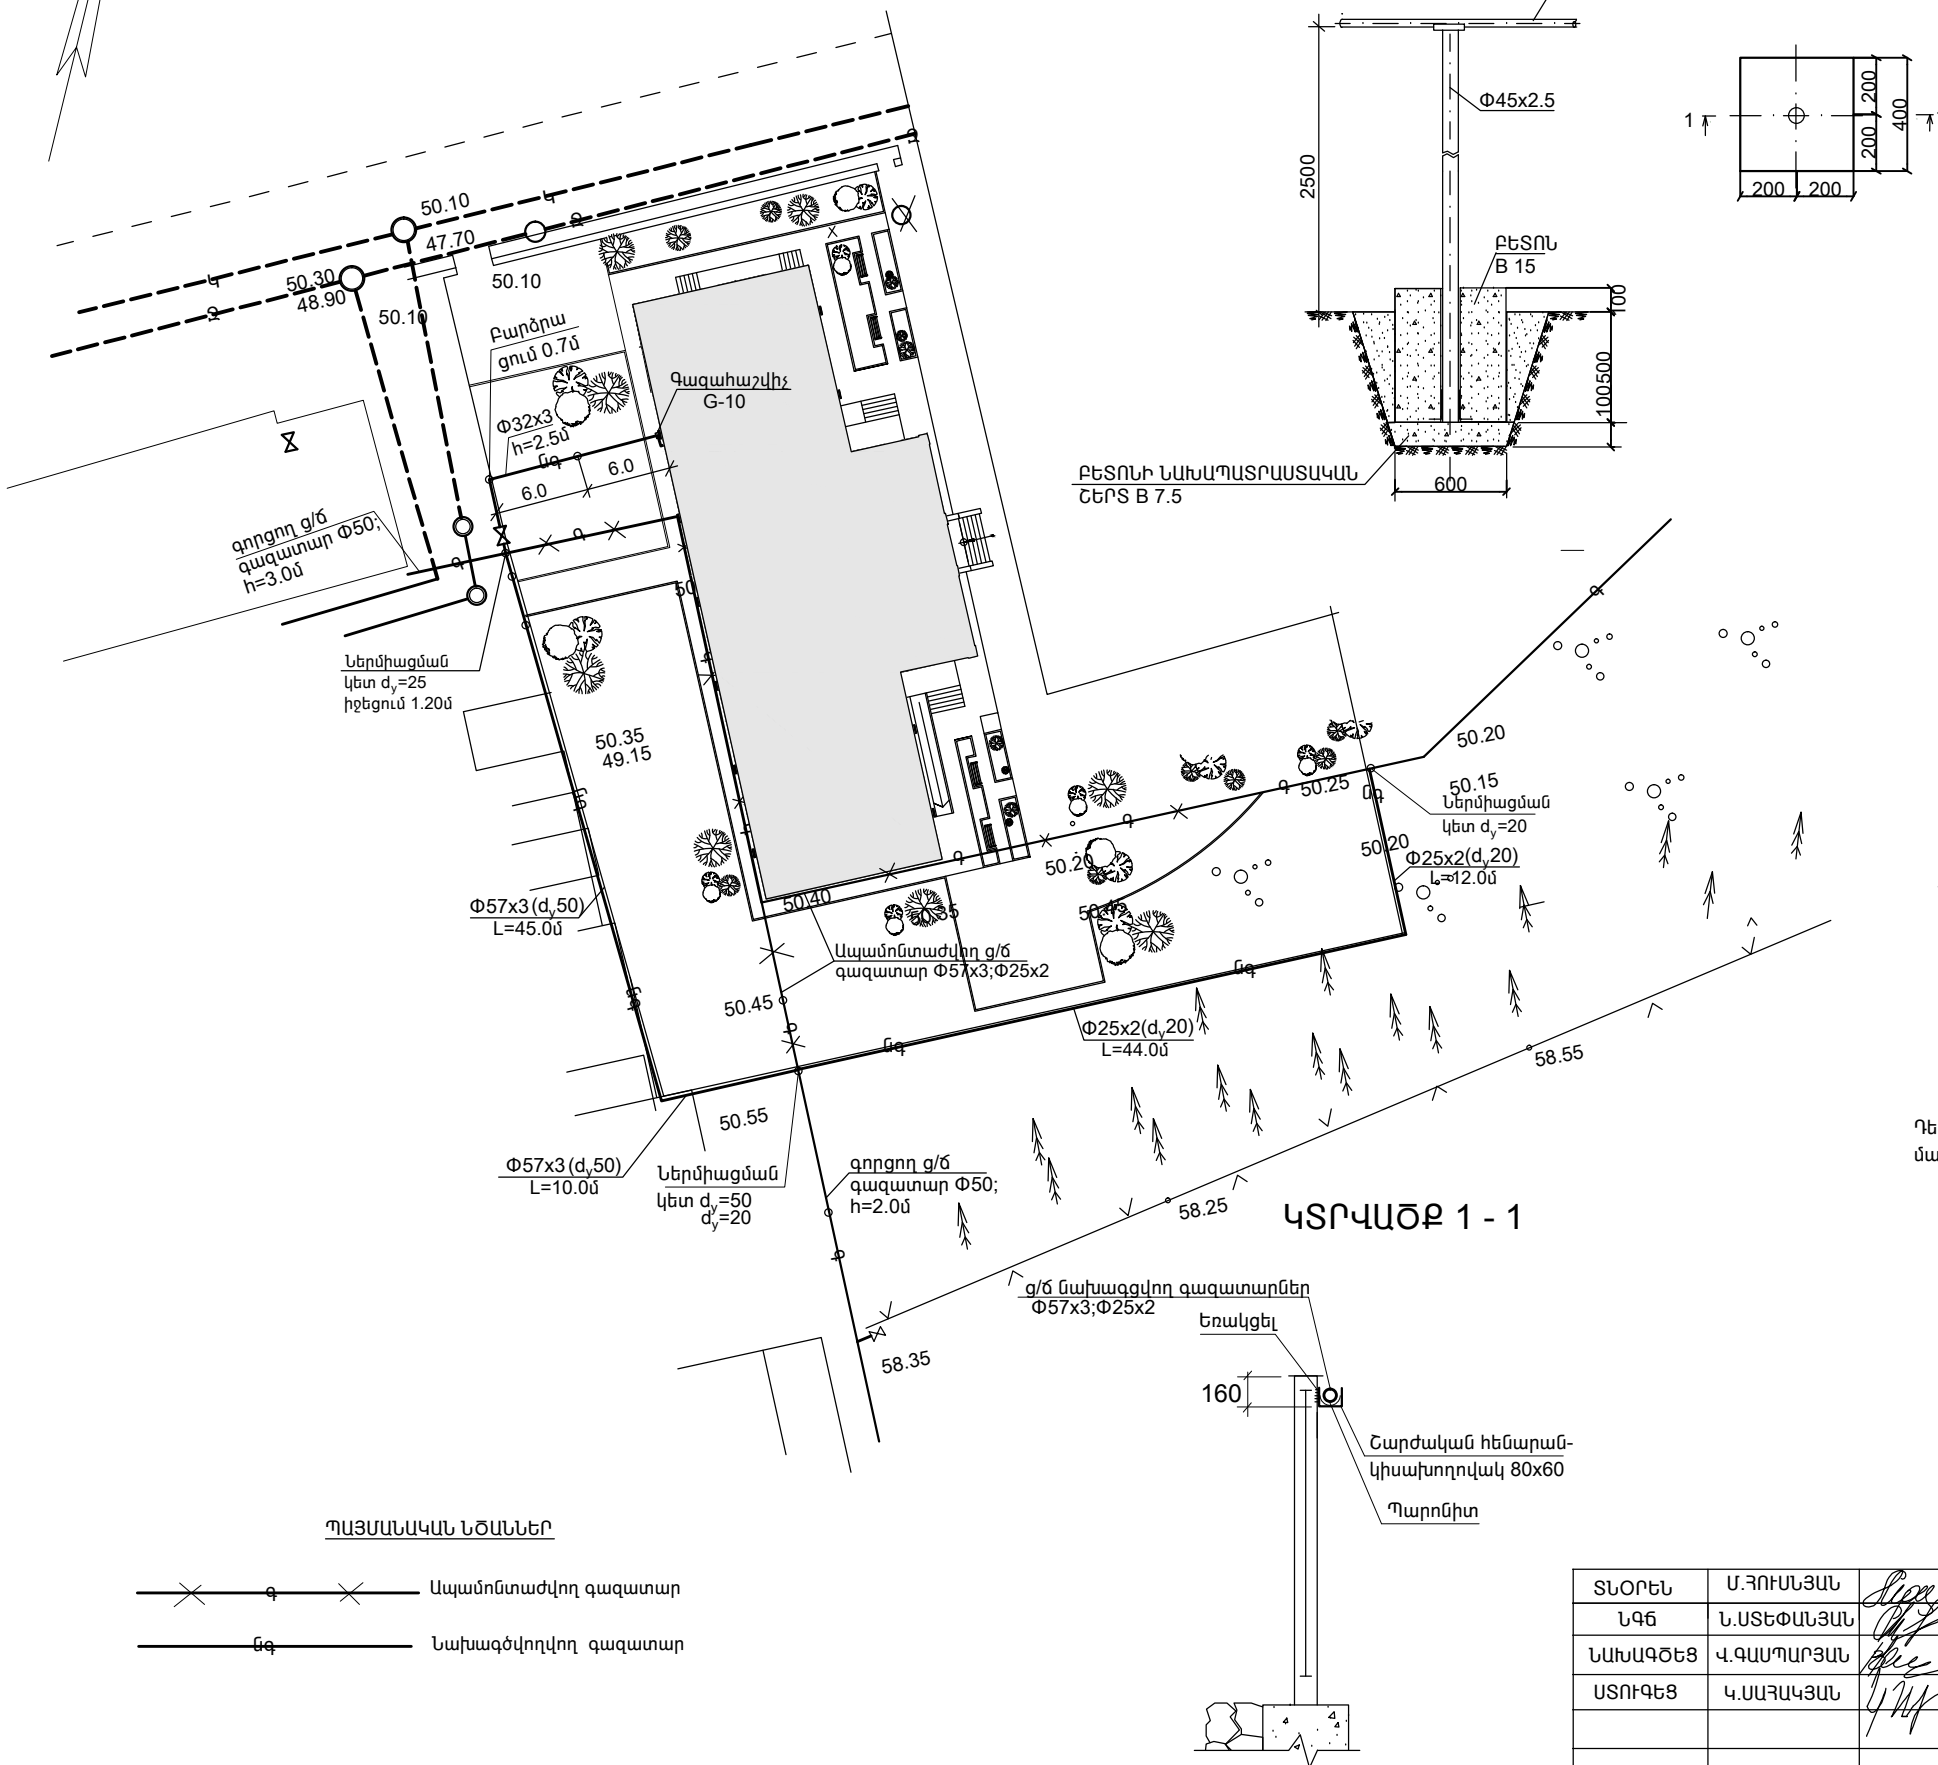

ՊԱՅՄԱՆԱԿԱՆ ՆՇԱՆՆԵՐ

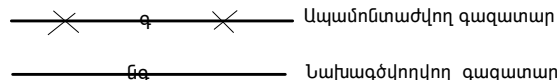

ԿՏՐՎԱԾՔ 1 - 1

ՏՆՕՐԵՆ	Մ.ՀՈՒՍՆՅԱՆ		<TTV-01> ԱԶԱՏԱՍՈՒՏ ԳՅՈՒՂԻ ՄԱՆԿԱՊԱՐՏԵԶԻ ՄԵԿ ՄԱՍՆԱՇԵՆՔԻ ՎԵՐԱԿԱՌՈՒՑՈՒՄ				
ՆԳԾ	Ն.ՍՏԵՓԱՆՅԱՆ						
ՆԱԽԱԳԾԵՑ	Վ.ԳԱՍՊԱՐՅԱՆ		Գազամատակարարում		ՓՈՒԼ	ԹԵՐԹ	ԹԵՐԹԵՐ
ԱՏՈՒԳԵՑ	Կ.ՍԱՀԱԿՅԱՆ				ԱՆ	Գ-2	3
			ԱՐՏԱՔԻՆ ԳԱԶԱՍԱՐԻ ՀԱՏԱԿԱԳԻԾ; ՑԱՆԿԱՊԱՏԻ ՀԱՏՎԱԾ; ՀԵՆԱՍՅՈՒՆ		"ՄԱՌԱ ԵՎ ԴՈՒՍՏՐԵՐ" ՍՊԸ		