


ԱՌԱՋԻՆ ՀԱՐԿԻ ՀԱՏԱԿԱԳԻԾ

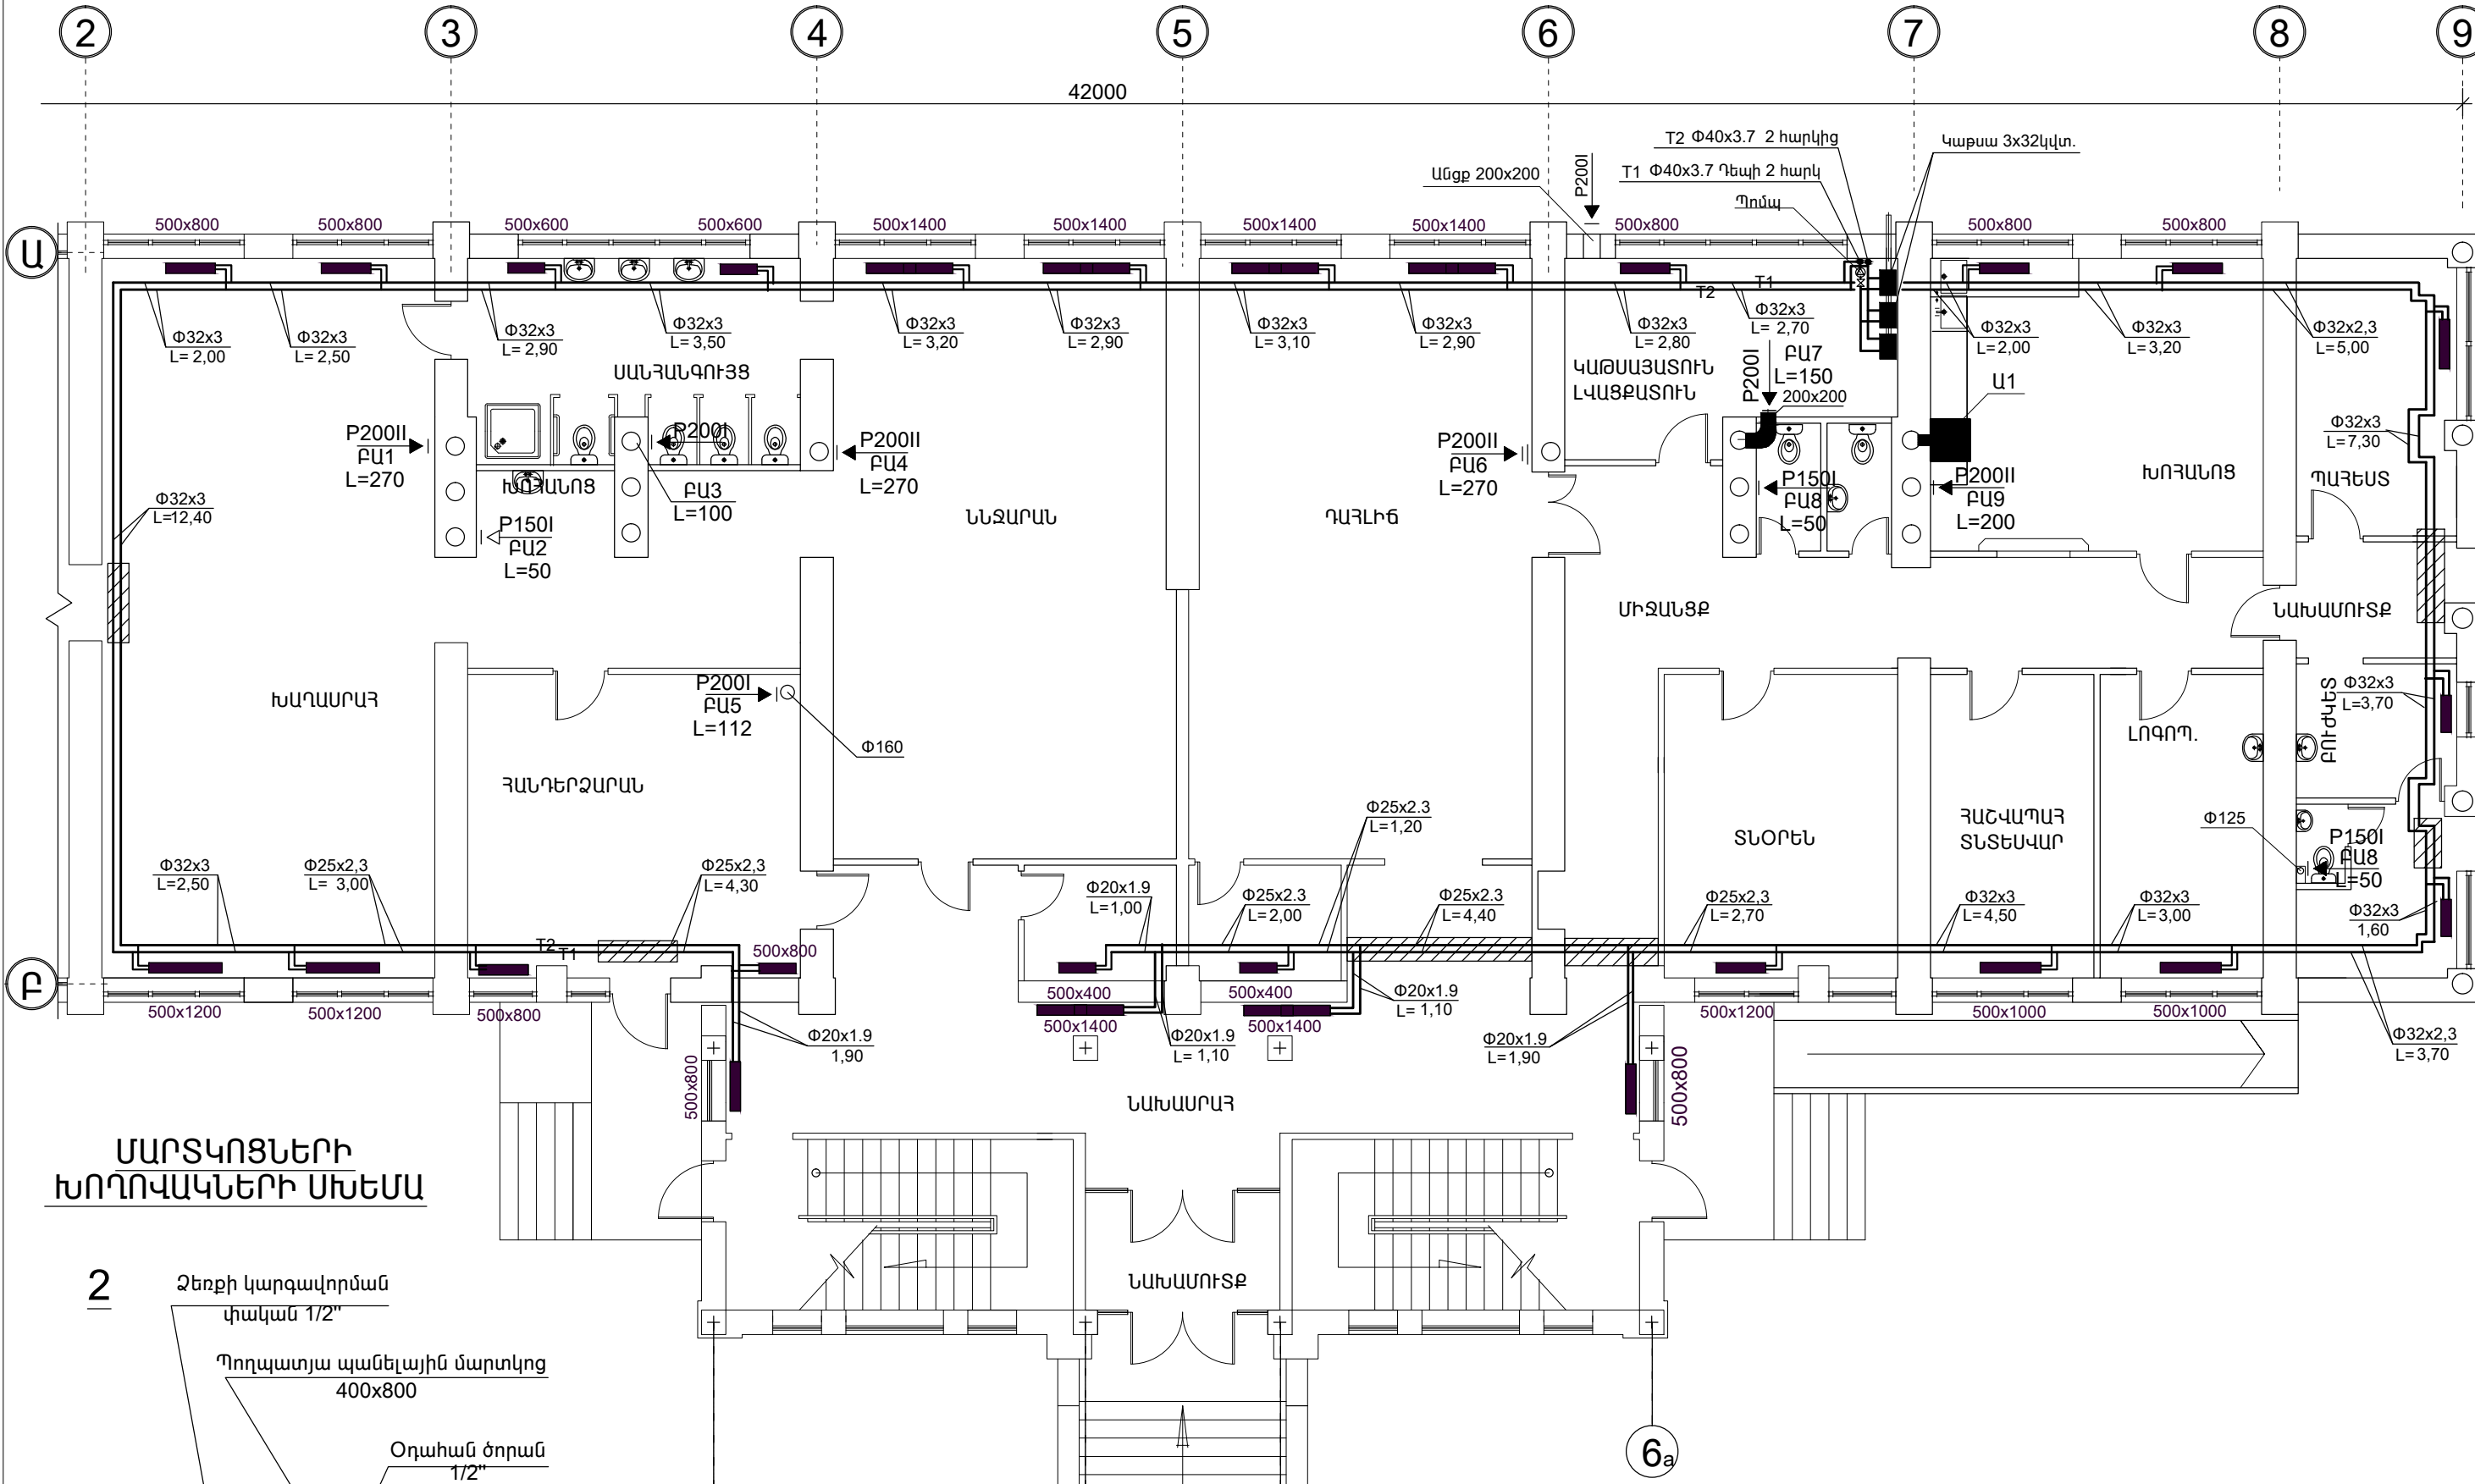

ՏՆՕՐԵՆ	Մ. ԶՈՒՄՆԱՆ	<div><div></div><div></div><div></div></div>	<TTV-01> ԱՋԱՏԱՄՈՒՏ ԳՅՈՒՂԻ ՄԱՆԿԱՊԱՐՏԵԶԻ ՄԵԿ ՄԱՍՆԱՇԵՆՔԻ ՎԵՐԱԿԱՌՈՒՑՈՒՄ				
ԱՏՈՒԳԵՑ	Ն. ՍՏԵՓԱՆՅԱՆ		ԶԵՌՈՒՑՈՒՄ ԵՎ ՕՂԱՊՈԽՈՒԹՅՈՒՆ				
ՆԱԽԱԳԾԵՑ	Վ. ԳԱՄՊՈՐՅԱՆ						
ՆԳՑ	Կ. ՍԱՀԱԿՅԱՆ						
			ԱՌԱՋԻՆ ՀԱՐԿԻ ՀԱՏԱԿԱԳԻԾ		ՓՈՒԼ	ԹԵՐԹ	ԹԵՐԹԵՐ
					ԱՆ	ԶՕ-2	5
					"ՄԱՌԱ ԵՎ ԴՈՒՍՏՐԵՐ" ՍՊԸ		