



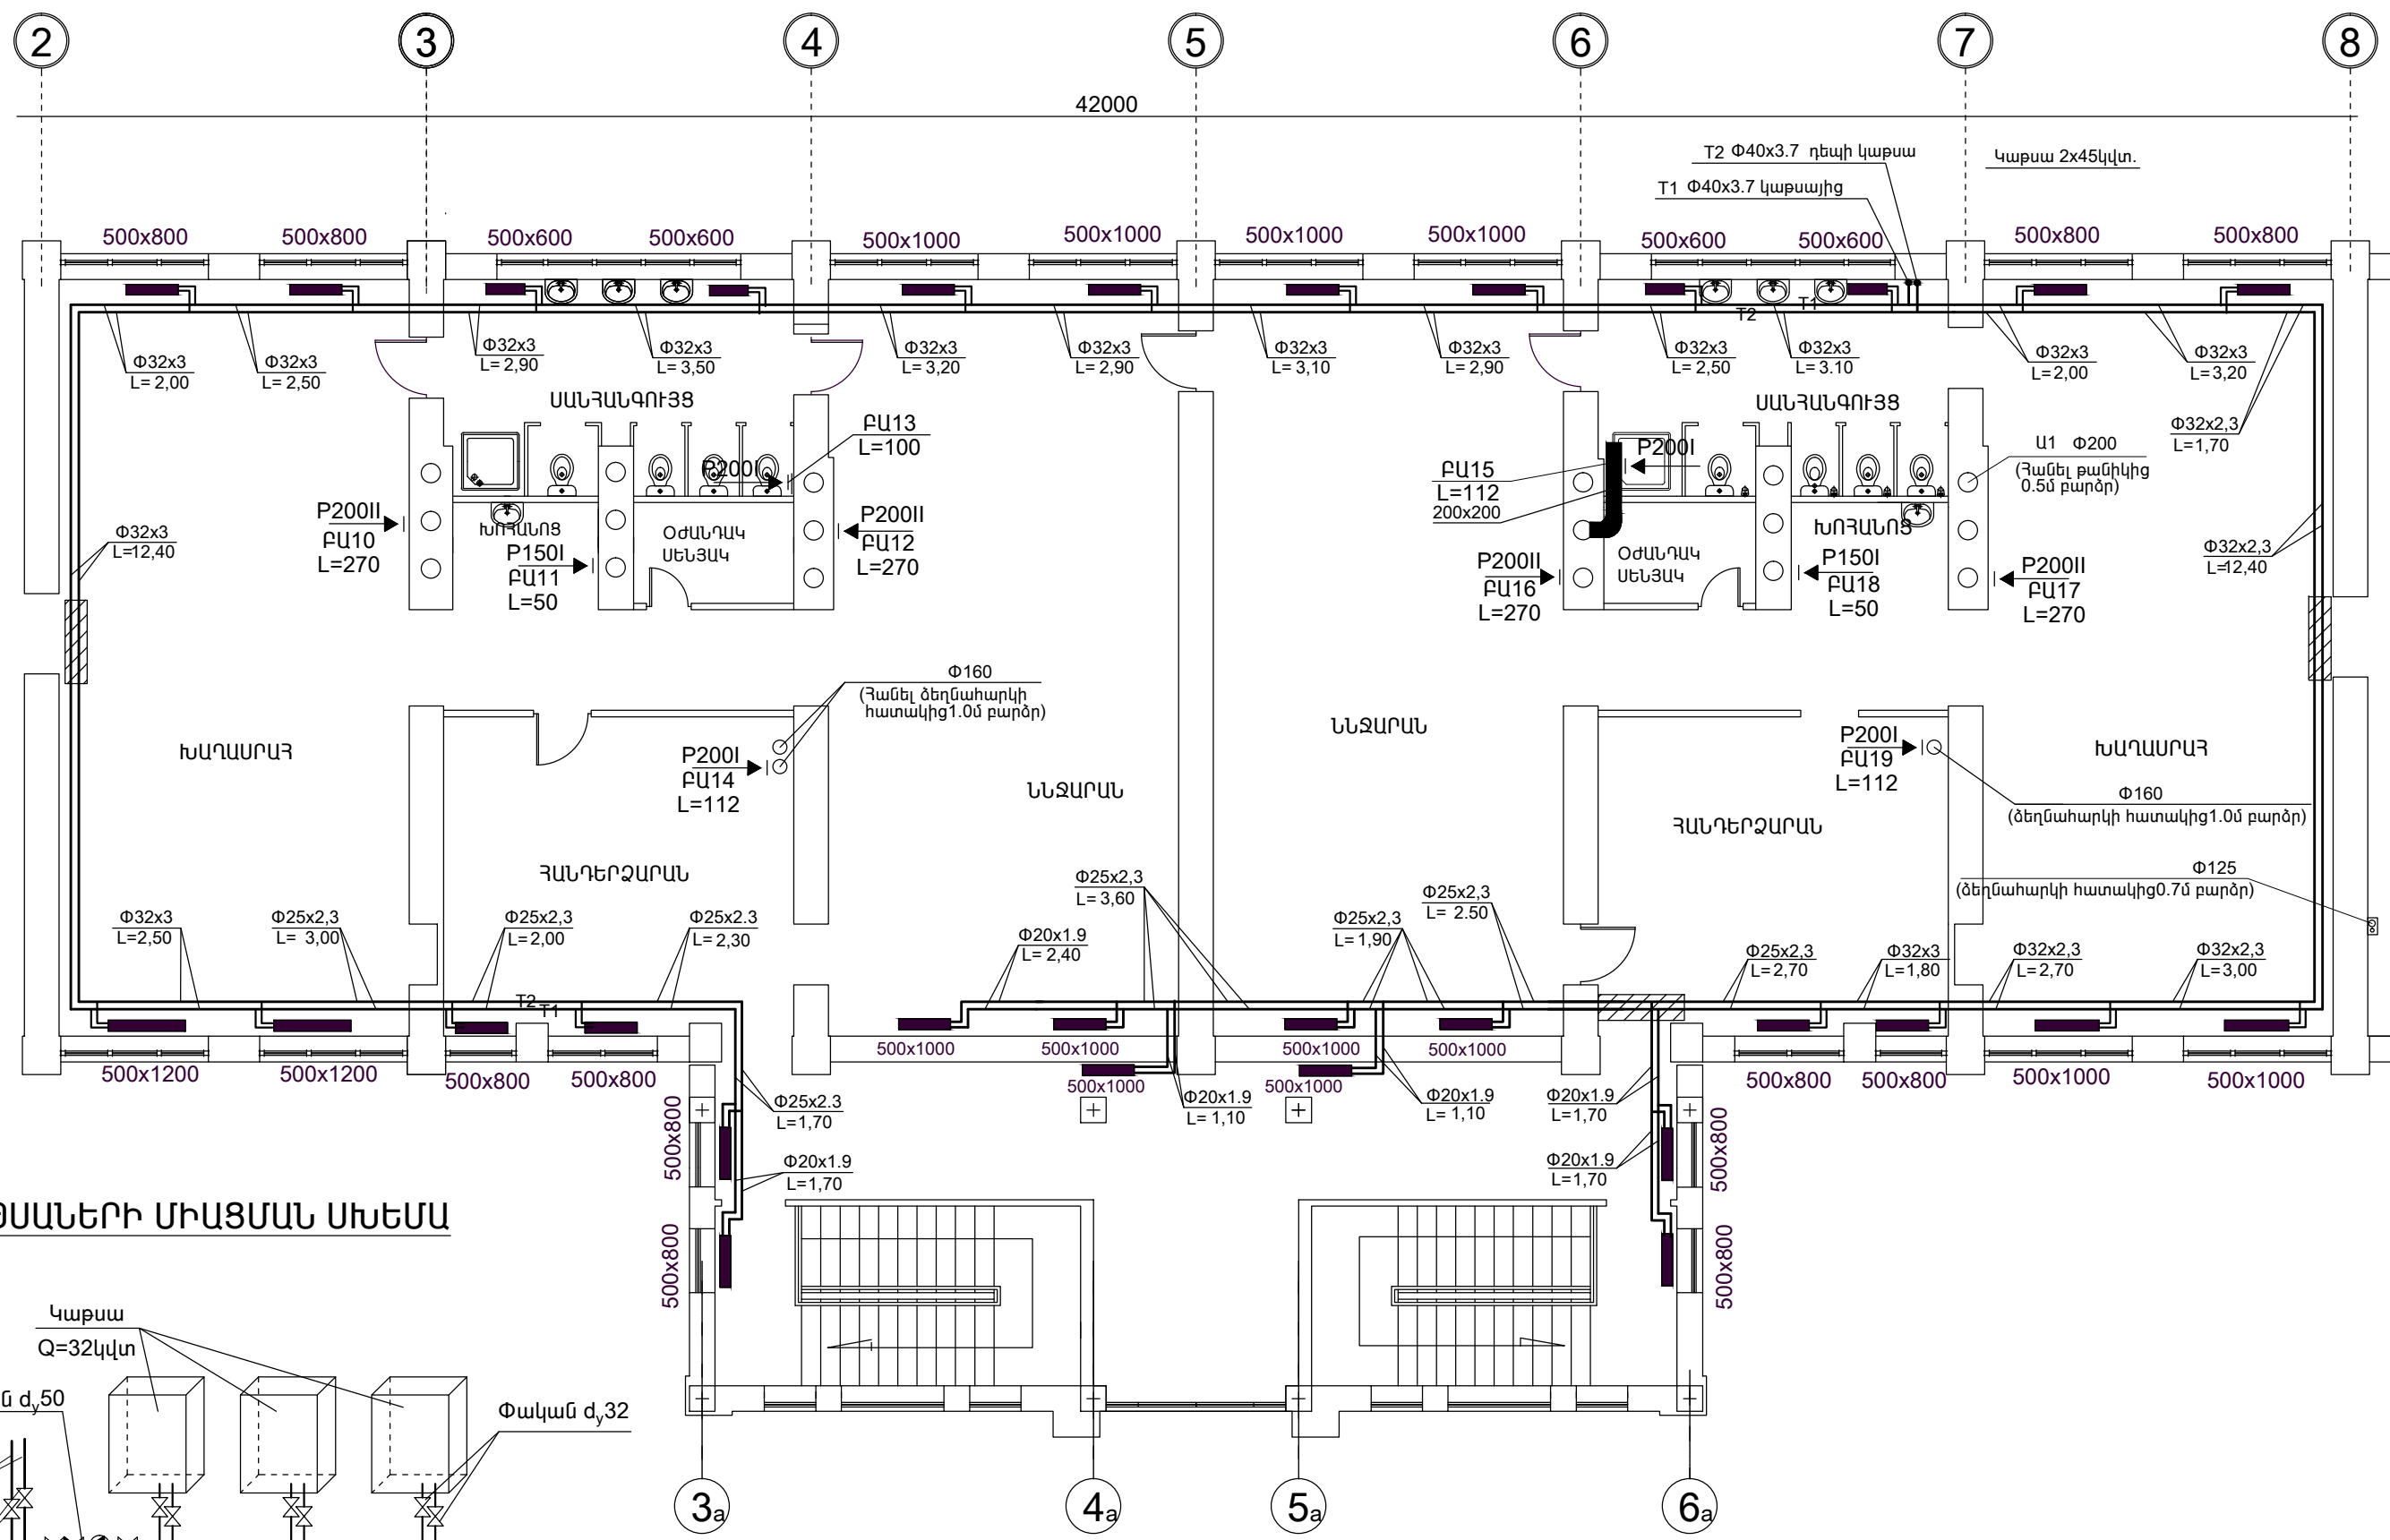


ԵՐԿՐՈՐԴ ՀԱՐԿԻ ՀԱՏԱԿԱԳԻԾ:

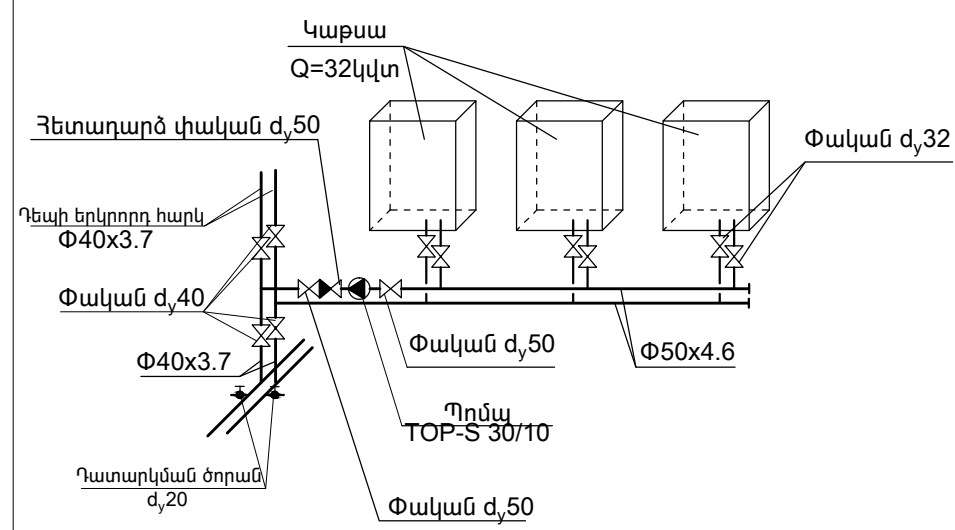

ԿԱԹՍԱՆԵՐԻ ՄԻԱՅՄԱՆ ՄԻՆԵՄ



ՏՆՕՐԵՆ	Մ.ՀՈՒՍՆՅԱՆ		<TTV-01> ԱԶԱՏԱՍՈՒՄ ԳՅՈՒՂԻ ՄԱՆԿԱՊԱՐՏԵԶԻ ՄԵԿ ՄԱՍՆԱԾԵՆՔԻ ՎԵՐԱԿԱՌՈՒՑՈՒՄ						
ԱՏՈՒԳԵՑ	Ն.ՍՏԵՓԱՆՅԱՆ			ԶԵՌՈՒՑՈՒՄ ԵՎ ՕՂԱՊՈԽՈՒԹՅՈՒՆ		ՓՈՒԼ	ԹԵՐԹ	ԹԵՐԹԵՐ	
ՆԱԽԱԳԾԵՑ	Վ.ԳԱՄՊԱՐՅԱՆ					ԱՆ	ԶՕ-3	5	
ՆԳՑ	Վ.ՍԱՀԱԿՅԱՆ				ԵՐԿՐՈՐԴ ՀԱՐԿԻ ՀԱՏԱԿԱԳԻԾ		"ՄԱՌԱ ԵՎ ԴՈՒՍՏՐԵՐ" ՍՊԸ		