



ՃԱԿԱՏ 9-1 ԱՌԱՆՑՔՆԵՐՈՎ

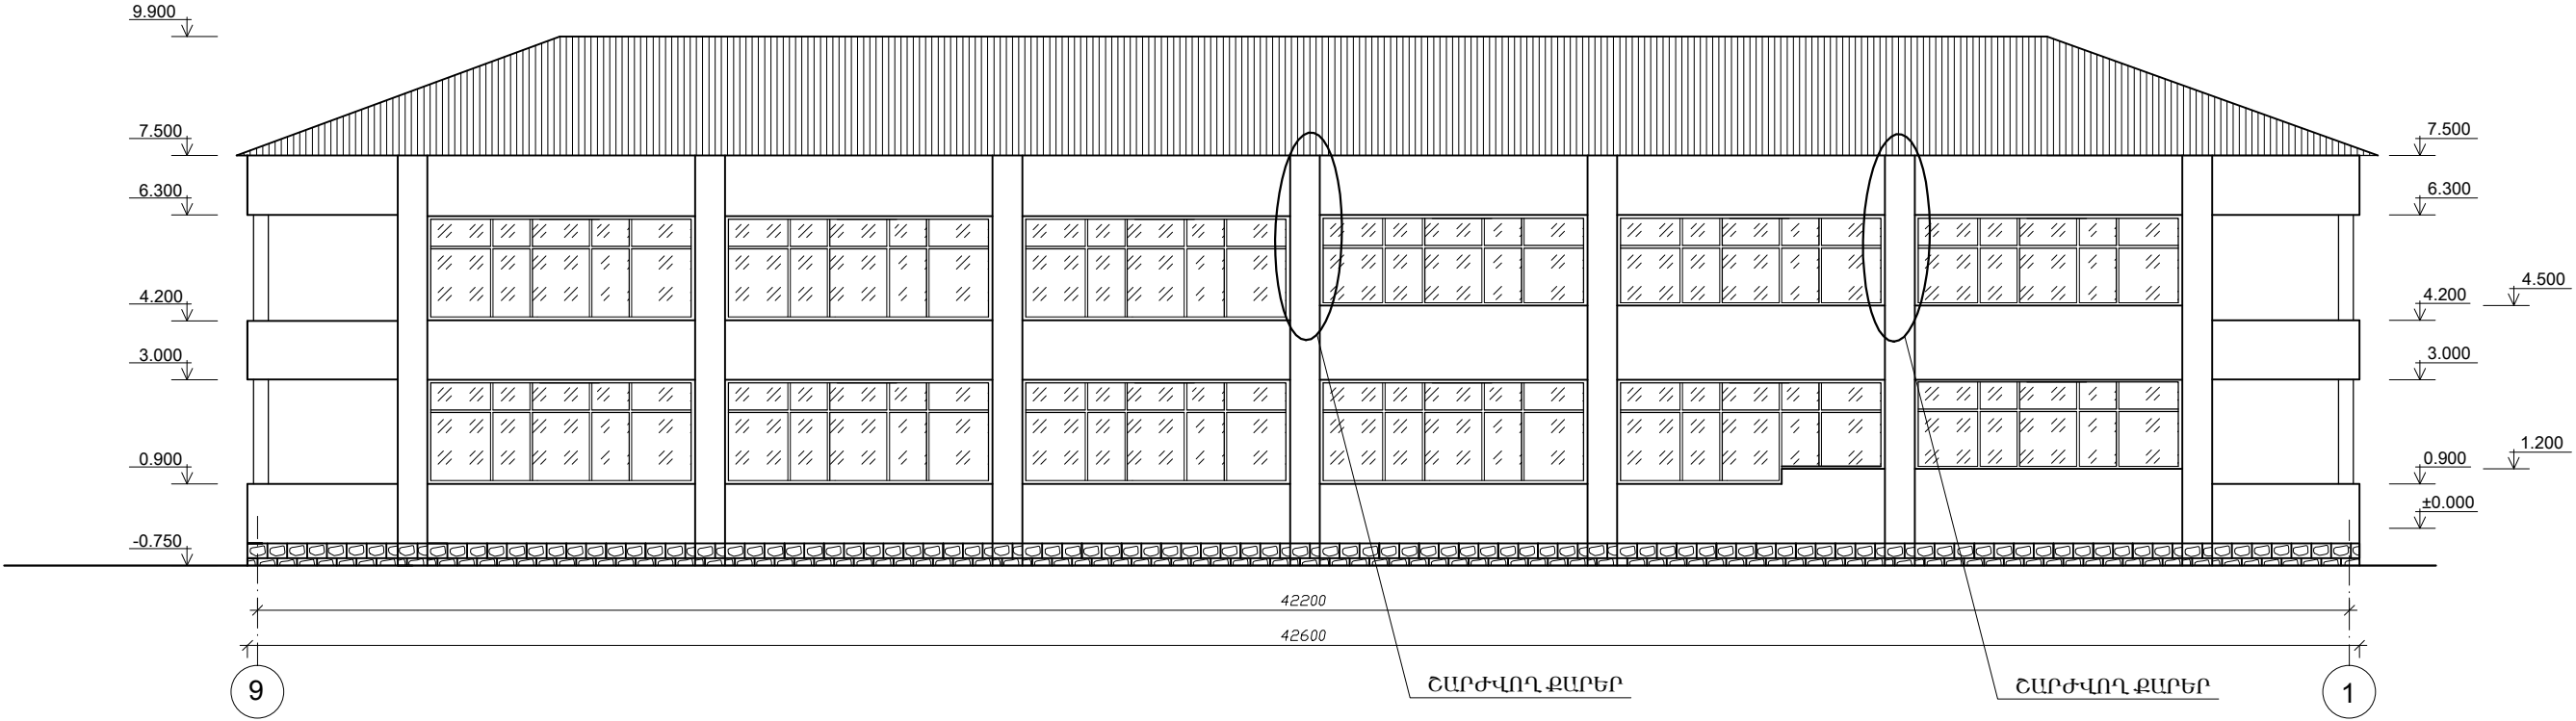

ՃԱԿԱՏ 1-9 ԱՌԱՆՑՔՆԵՐՈՎ

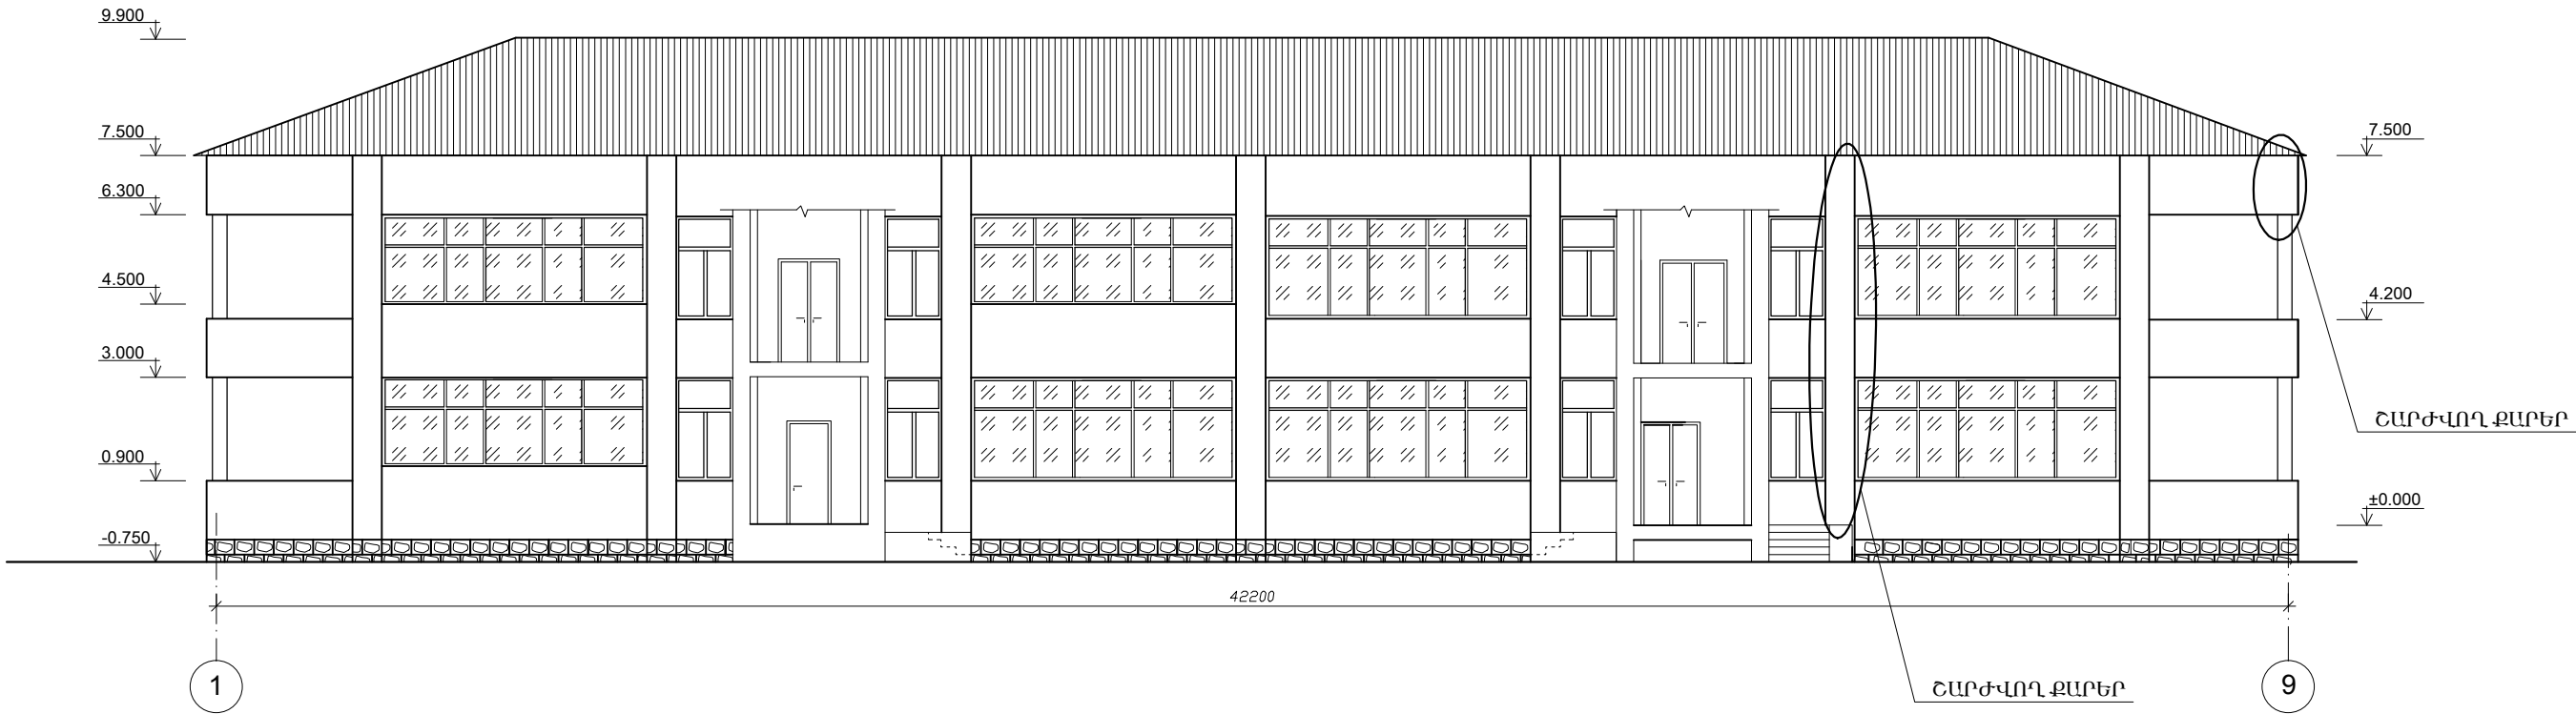

1. ՇԱՐԺՎՈՂ ՔԱՐԵՐ - 21.0մ²

ՏՆՕՐԵՆ	Մ.ՀՈՒՄՆՅԱՆ	<i>Shax</i>	<<TTV-01>> ԱԶԱՏԱՄՈՒՏ ԳՅՈՒՂԻ ՄԱՆԿԱՊԱՐՏԵԶԻ ՄԵԿ ՄԱՍՆԱՇԵՆՔԻ ՎԵՐԱԿԱՌՈՒՅՈՒՄ		
ՆԳՃ	Ն.ՍՏԵՓԱՆՅԱՆ	<i>Sh</i>			
ՆԱԽԱԳԾԵՑ	Ն. ՆՇԱՆՅԱՆ		ՃԱՐՏԱՐԱՊԵՏԱՇԻՆԱՐԱՐԱԿԱՆ ՄԱՍ	ՓՈՒԼ	ԹԵՐԹ
ՍՏՈՒԳԵՑ	Ն.ՍՏԵՓԱՆՅԱՆ	<i>Sh</i>		ԱՆ	ԹԵՐԹԵՐ
			ՃԱԿԱՏ 1-9 ԱՌԱՆՑՔՆԵՐՈՎ: ՃԱԿԱՏ 9-1 ԱՌԱՆՑՔՆԵՐՈՎ: ՉԱՓԱԳՐՈՒԹՅՈՒՆ:	ՃՇ-10	69
				«ՄԱՌԱ ԵՎ ԴՈՒՍՏՐԵՐ» ՍՊԸ	