
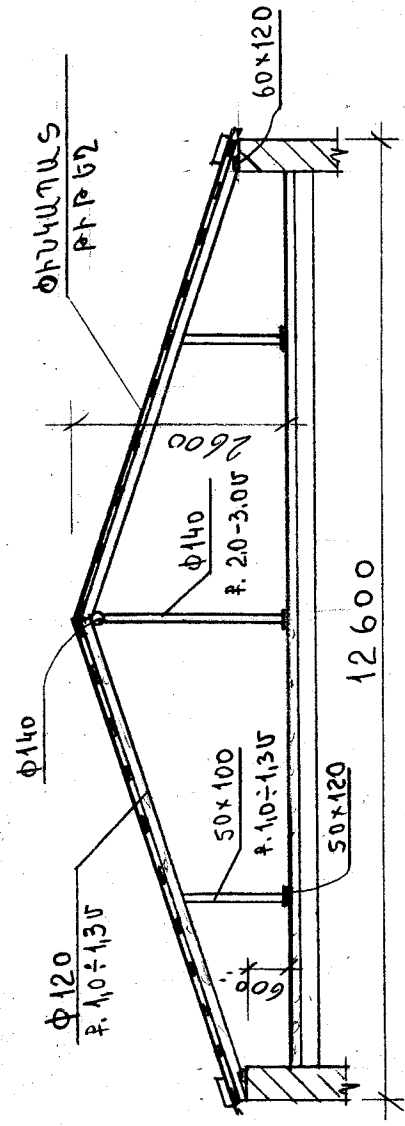


საუბრე შესუყაჲთ: ჳაჴაჲრნაჲჰნაჲ

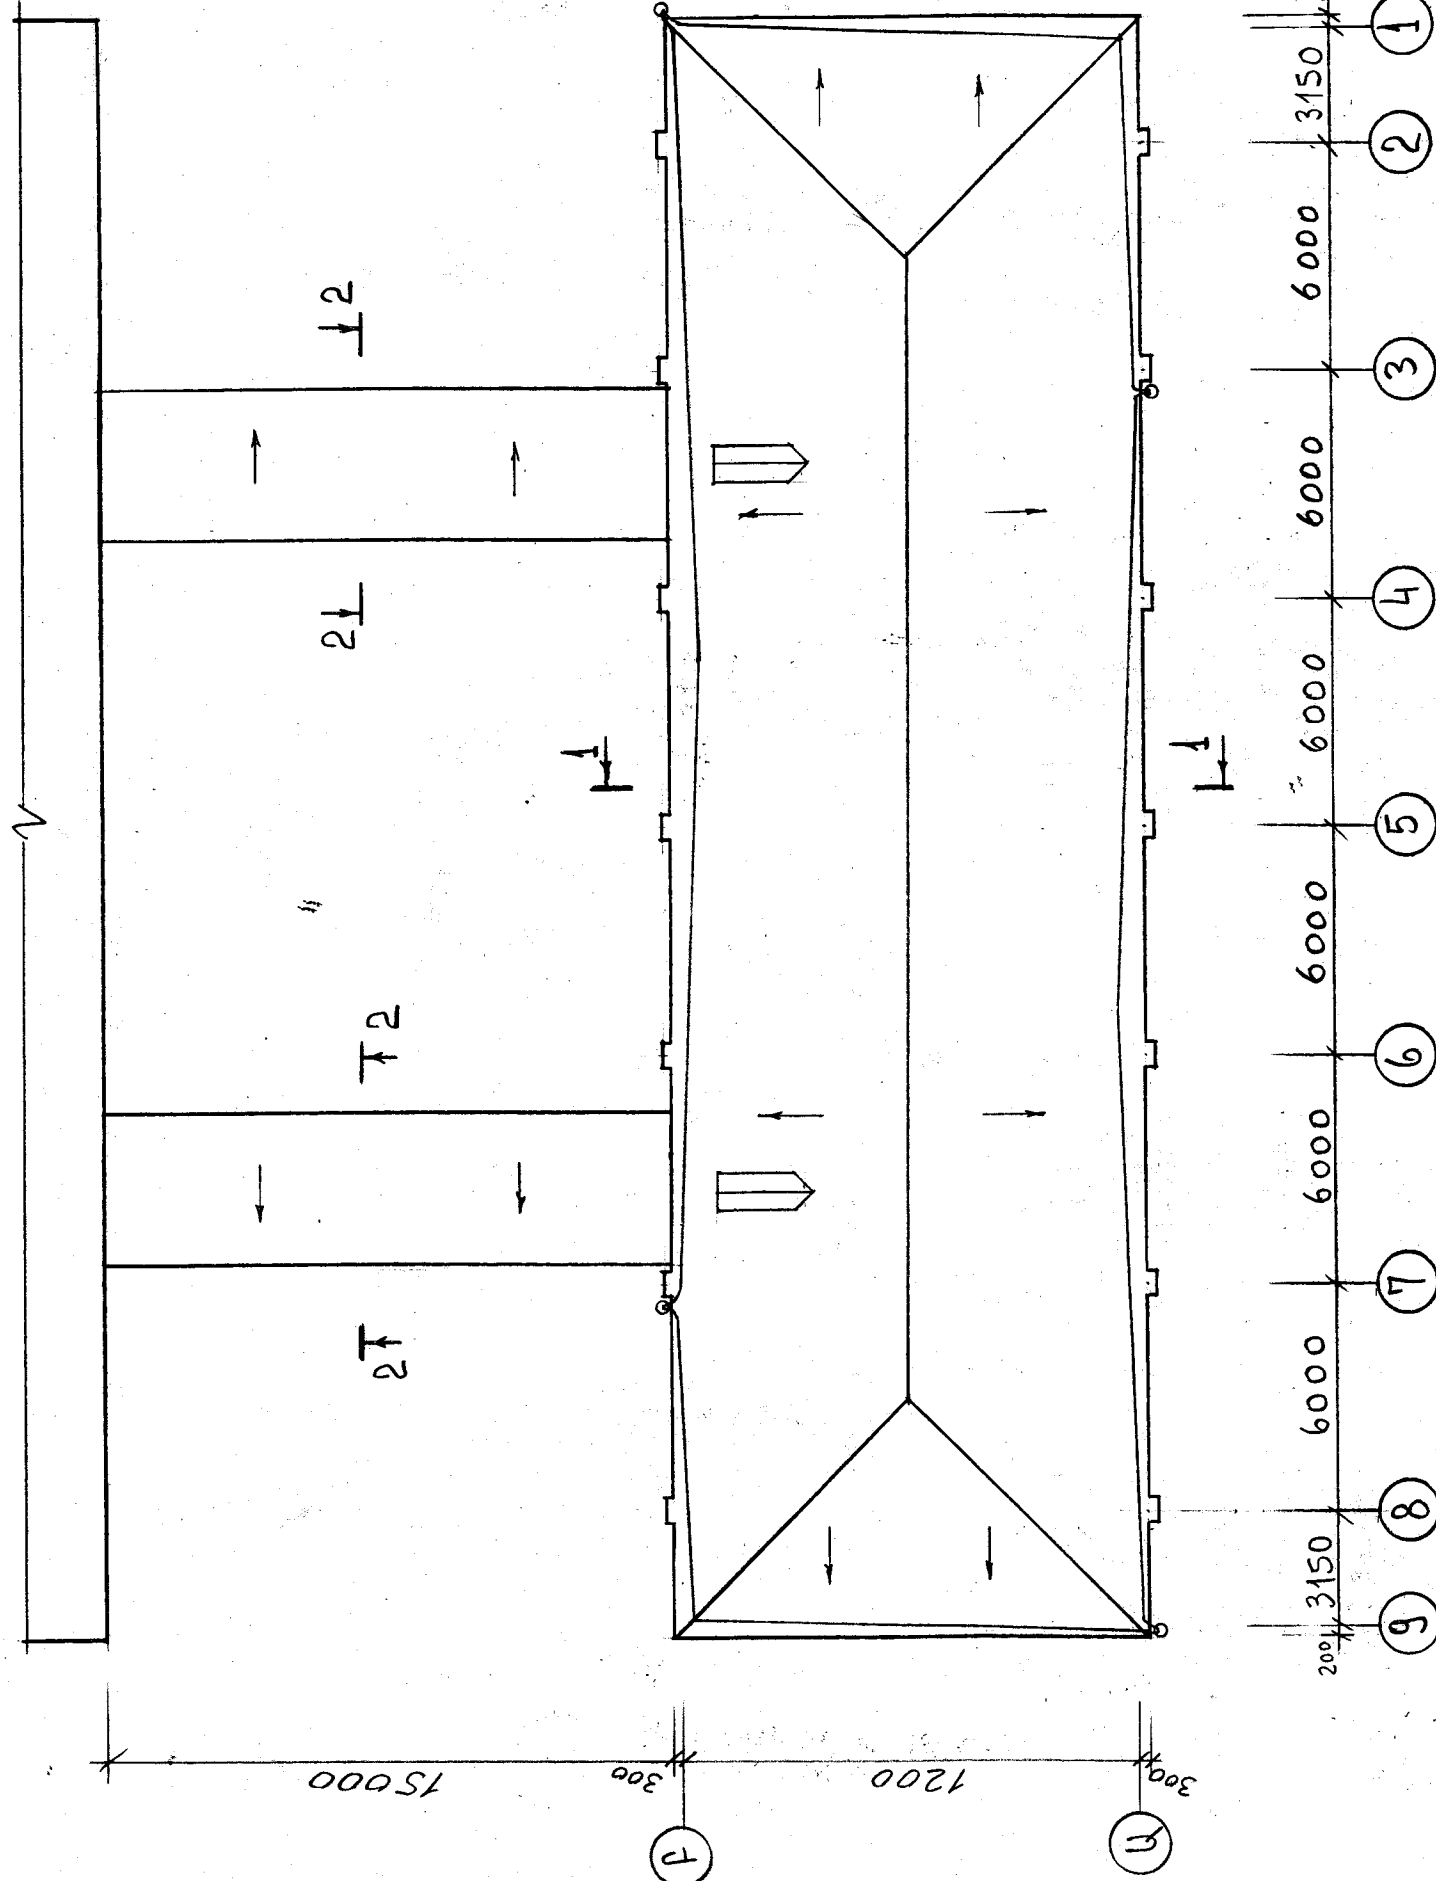

1. ԹԻՂԱԴԱՏ ԹԻՔԵԼԻՆԻՆՍ ԶԱՆԻՔԱԾԱԾԿԻ ԲԱՆԴՈՒՄ ԿԱՎԱՐԱՄԱԾԻ ՀԵՏ ՄԻԱՍԻՄ - 685.0 Մ²:
2. ՏԱՆԻԿԻ ՓՈՅՏԱՆՅՈՒԹԻ ԲԱՆԴՈՒՄ - 24.0 Մ²:
3. ՀԱՐՔ ՏԱՆԻԿԻ (Կ ՀԵՐՏ ԻՈՒԲԵՐՈՒԴ) ՏԱՆԻՔԱԾԱԾԿԻ ԲԱՆԴՈՒՄ - 496.0 Մ²:
4. ԾԵՄԵՆՏԱՎԱՋԵ ՀԱՐՔԵՆՈՂ ՀԵՐՏ - 496.0 Մ²:
5. ԿԱՐԱՄԻ ՄԱՔՐՈՒՄ - 60.0 Մ²:
6. ԲԱՆԴԱՆՈՂ ՄԱՍՈՒՀԵՐԵԼ ՏԱՆԻՔ ԺԱՅԿԱԴԱՏ ԹԻՔԵԼԻՆՍ - 555.0 Մ²:

ՏՐՈՒՆԻ	ՄՀՈՒՐՆԱՆ	<i>ԱՅԿ</i>	<<ԴԿՄ-01>> ԱԶԳԱՍԱՌՈՒՄ ՏՐՈՒՆԻ ՄԱՆԿԱԿՈՒՆԵՑԻ ՄԵԿ ՄԱՍՆԱՇԵՆՔԻ ԿԵՐԱԿԱՌՈՒԹՅՈՒՆ			
ԿԳԳ	ՆԱՏԺՈՒՆԱՆ	<i>ԱԶԿ</i>				
ՆԱՏԺՈՒՆԱՆ	ՆԱՏԺՈՒՆԱՆ	<i>ԱԶԿ</i>	ՃԱՌԱՊԱՐԿԵՏԱՇԻՆԱՐԱՐԱԿԱՆ ՄԱՍ			
			ՓՈՒԼ	ԹԵՐԹ	ԹԵՐԵՐ	
			ԱՆ	ԳՇ-11	69	
			ՏՆՆԻՔԻ ՀԱՏԱԿԱԳԻԾ: ՀԱՓՆԱԳՐՈՒԹՅՈՒՆ:			
			«ՄԱՐԱԵՎ ԴՈՍՏԱՆԵՐ» ՄԻԸ			