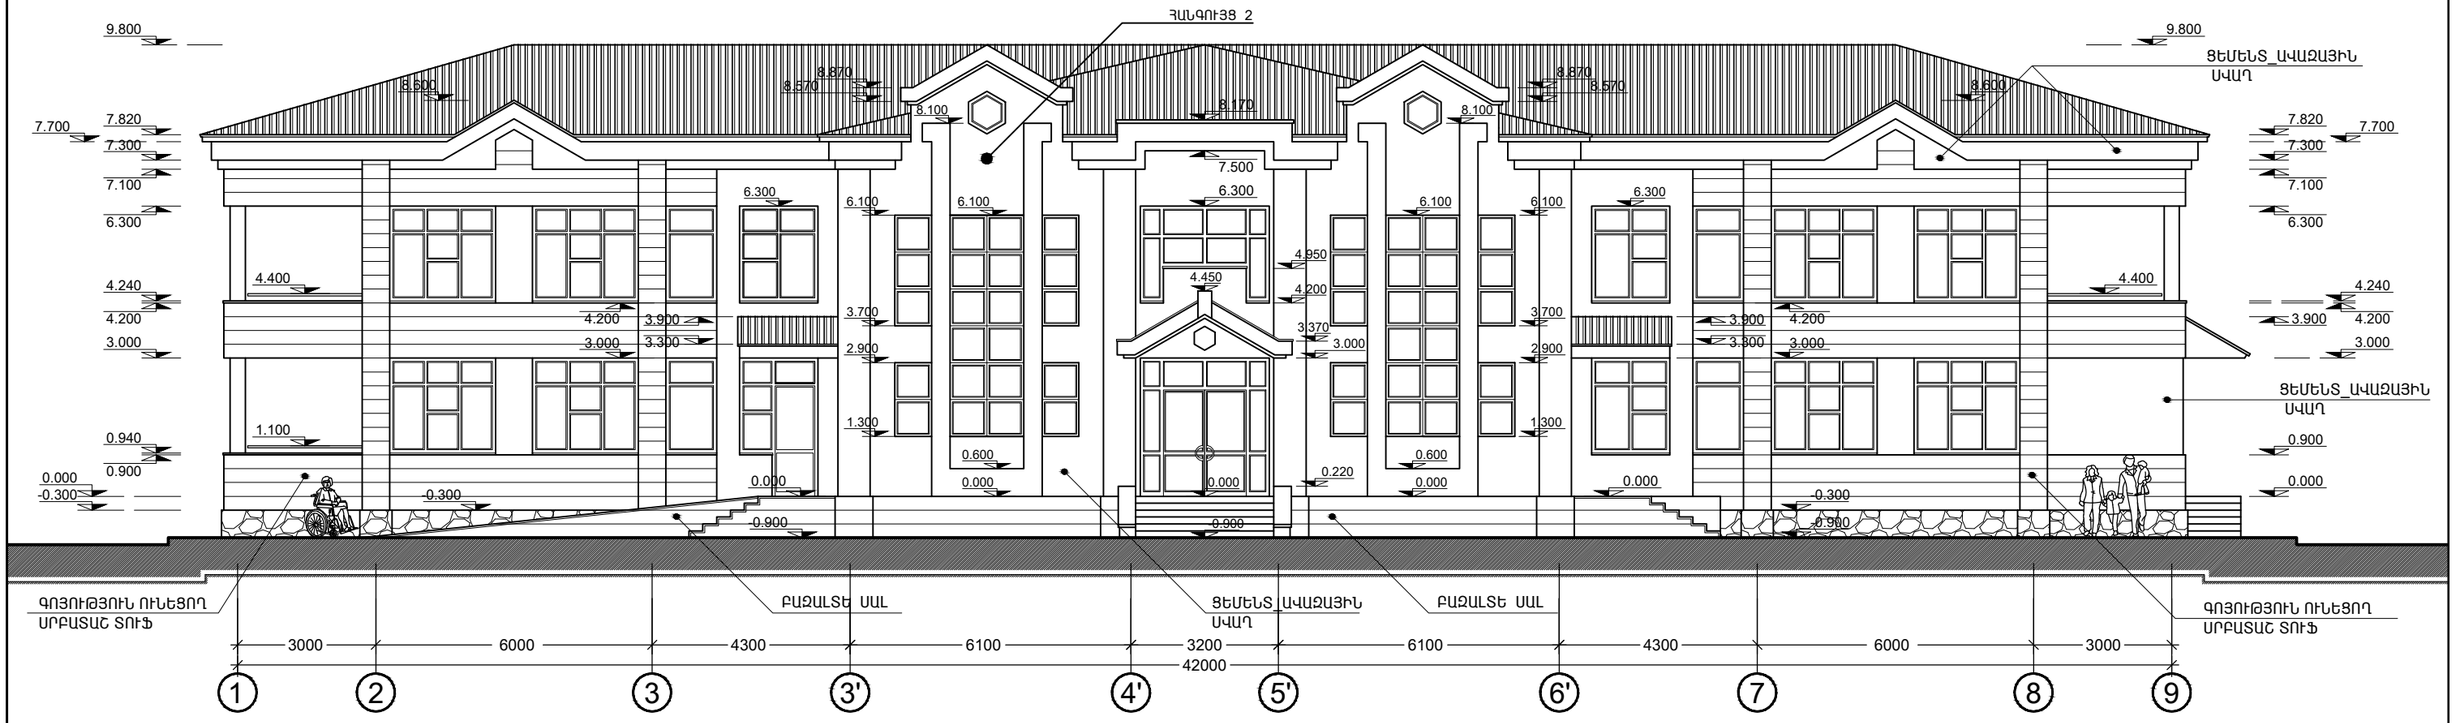

1. ԱՍՏԻՃԱՆՆԵՐԻ ԵՐԵՍԱՊԱՏՈՒՄ ԲԱՁԱԼՏԵ ՍԱԼԻԿՆԵՐՈՎ 30մմ ՀԱՍՏՈՒԹՅԱՄԲ - 18.5մ ²
2. ՀԱՐԹԱԿՆԵՐԻ ԵՎ ԹԵՔԱՀԱՐԹԱԿԻ ԵՐԵՍԱՊԱՏՈՒՄ ԲԱՁԱԼՏԵ ՍԱԼԻԿՆԵՐՈՎ 30մմ ՀԱՍՏՈՒԹՅԱՄԲ - 33.3մ ²
3. ՈՐՄՆԱԽԱՐԻՍԽԻ ԵՐԵՍԱՊԱՏՈՒՄ ԲԱՁԱԼՏԵ ՍԱԼԻԿՆԵՐՈՎ 30մմ ՀԱՍՏՈՒԹՅԱՄԲ - 11.0մ ²
4. ԱՍՏԻՃԱՆՆԵՐԻ ԵՎ ԹԵՔԱՀԱՐԹԱԿԻ ՊԱՏԵՐԻ ԵՐԵՍԱՊԱՏՈՒՄ ԲԱՁԱԼՏԵ ՍԱԼԻԿՆԵՐՈՎ 30մմ ՀԱՍՏՈՒԹՅԱՄԲ - 18.4մ ²
5. ԱՐՏԱՔԻՆ ԱՍՏԻՃԱՆԻ ԲԱՁԱԼՏԵ ԹԱՍԱԿ 40մմ ՀԱՍՏՈՒԹՅԱՄԲ, l=450մմ - 5.5գծ.մ

ՏԼՕՐԵՆ	Մ.ՅՈՒՍՆՅԱՆ		<<TTV-01 ԱԶԱՏԱՄՈՒՏ ԳՅՈՒՂԻ ՄԱՆԿԱՊԱՐՏԵԶԻ ՄԵԿ ՄԱՄՆԱՇԵՆՔԻ ՎԵՐԱԿԱՌՈՒՑՈՒՄ			
ՆԳԾ	Մ.ՅՈՒՍՆՅԱՆ					
ԳԱՐՏԱՐԱՊԵՏ	Ա. ԱՂԱԶԱՆՅԱՆ		ԳԱՐՏԱՐԱՊԵՏԱՇԻՆԱՐԱՐԱԿԱՆ ՄԱՍ	Մ. 1:100	ՓՈՒԼ	ԹԵՐԹ	ԹԵՐԹԵՐ
ՆԱԽԱԳԾԵՑ	Ն. ՆՇԱՆՅԱՆ				ԱՆ	ՃՇ-18	69
ՍՏՈՒԳԵՑ	Ն. ՍՏԵՓԱՆՅԱՆ		ՏԵՍՔԸ ԸՍՏ Ղ ԱՌԱՆՑՔԻ		«ՄԱՌԱ ԵՎ ԴՈՒՍՏԵՐ» ՍՊԸ	