


1-ԻՆ ՀԱՐԿԻ ՀԱՏԱԿԱԳԻԾ

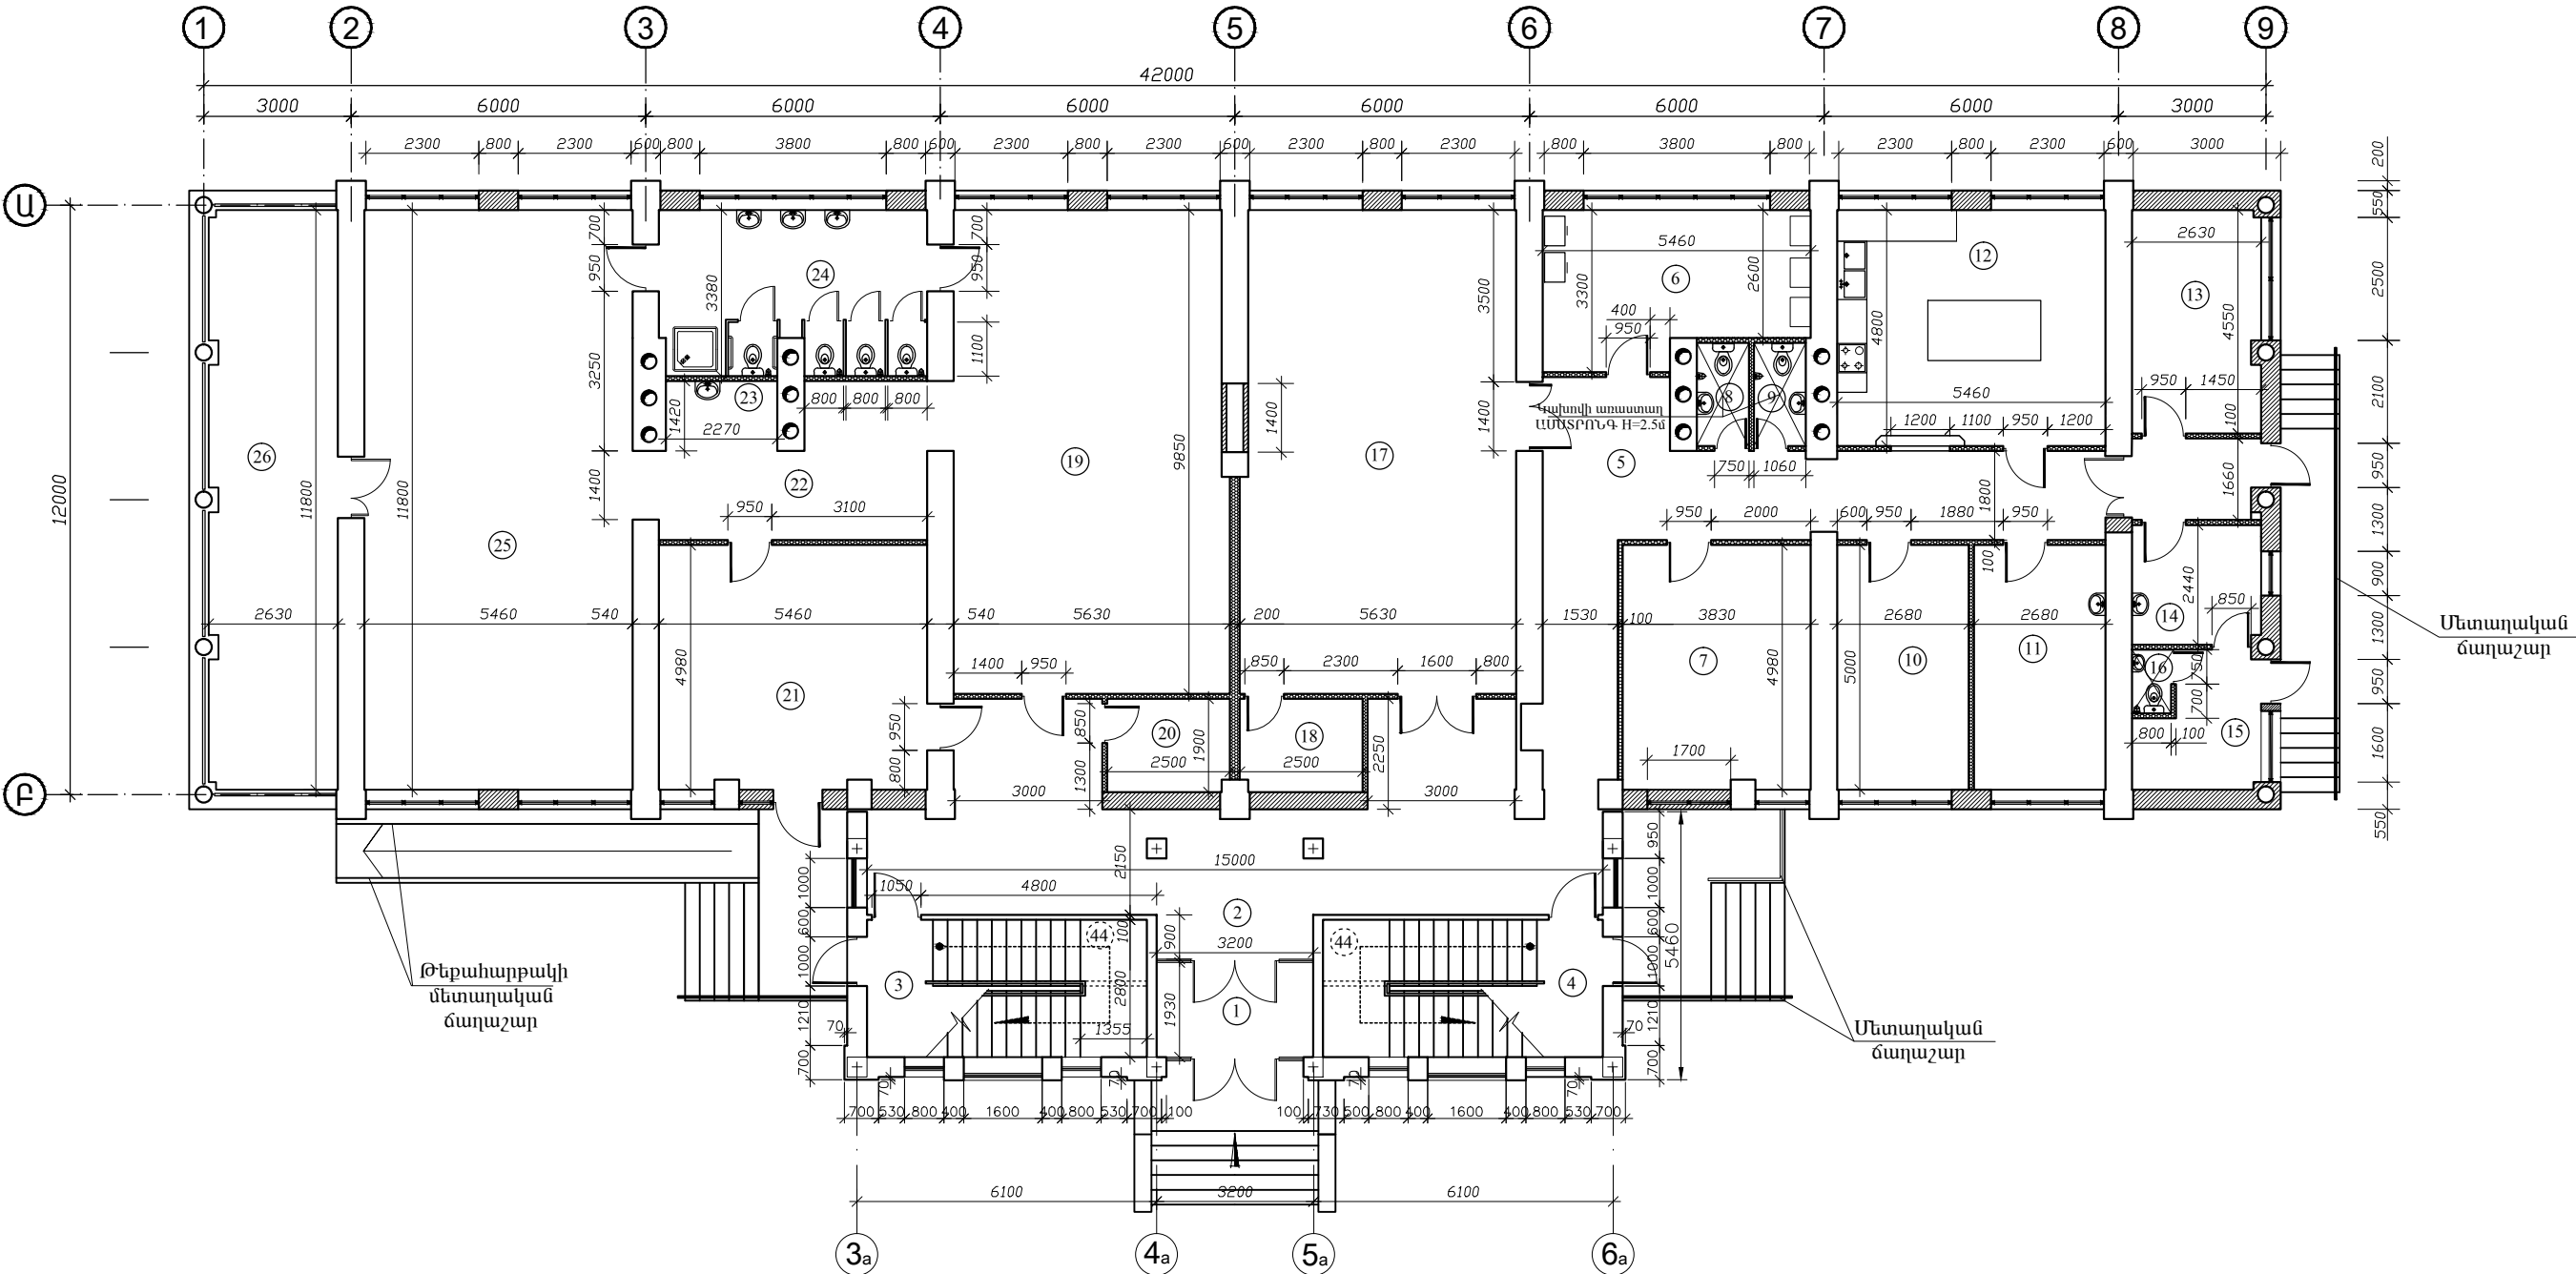

- Գոյություն ունեցող կրող պատեր
- Շարվող պատեր
- Կառուցվող միջնորմեր

ՏՆՕՐԵՆ	Մ.ՀՈՒՄՆՅԱՆ		<<ԴԴՎ-01>> ԱԶԱՏԱՍՏՈՒՄ ԳՅՈՒՂԻ ՄԱՆԿԱՊԱՐՏԵԶԻ ՄԵԿ ՄԱՍՆԱԸՇԵՆՔԻ ՎԵՐԱԿԱՌՈՒՅՈՒՄ			
ՆԳՃ	Ն. ՍՏԵՓԱՆՅԱՆ					
ՆԱԽԱԳԾԵՑ	Ն. ՆՇԱՆՅԱՆ		ՃԱՐՏԱՐԱՊԵՏԱԸԻՆԱՐԱՐԱԿԱՆ ՄԱՍ	ՓՈՒԼ	ԹԵՐԹ	ԹԵՐԹԵՐ
ՍՏՈՒԳԵՑ	Ն. ՍՏԵՓԱՆՅԱՆ			ԱՆ	ՃՇ-28	69
			ԱՌԱՋԻՆ ՀԱՐԿԻ ՀԱՏԱԿԱԳԻԾ: ՊԱՏԵՐԻ ԵՎ ՄԻՋՆՈՐՄԵՐԻ ՄԽԵՍԱ:	«ՄԱՌԱ ԵՎ ԴՈՒՍՏՐԵՐ» ՍՊԸ		