


2-ԲԴ ՀԱՐԿԻ ՀԱՏԱԿԱԳԻԾ

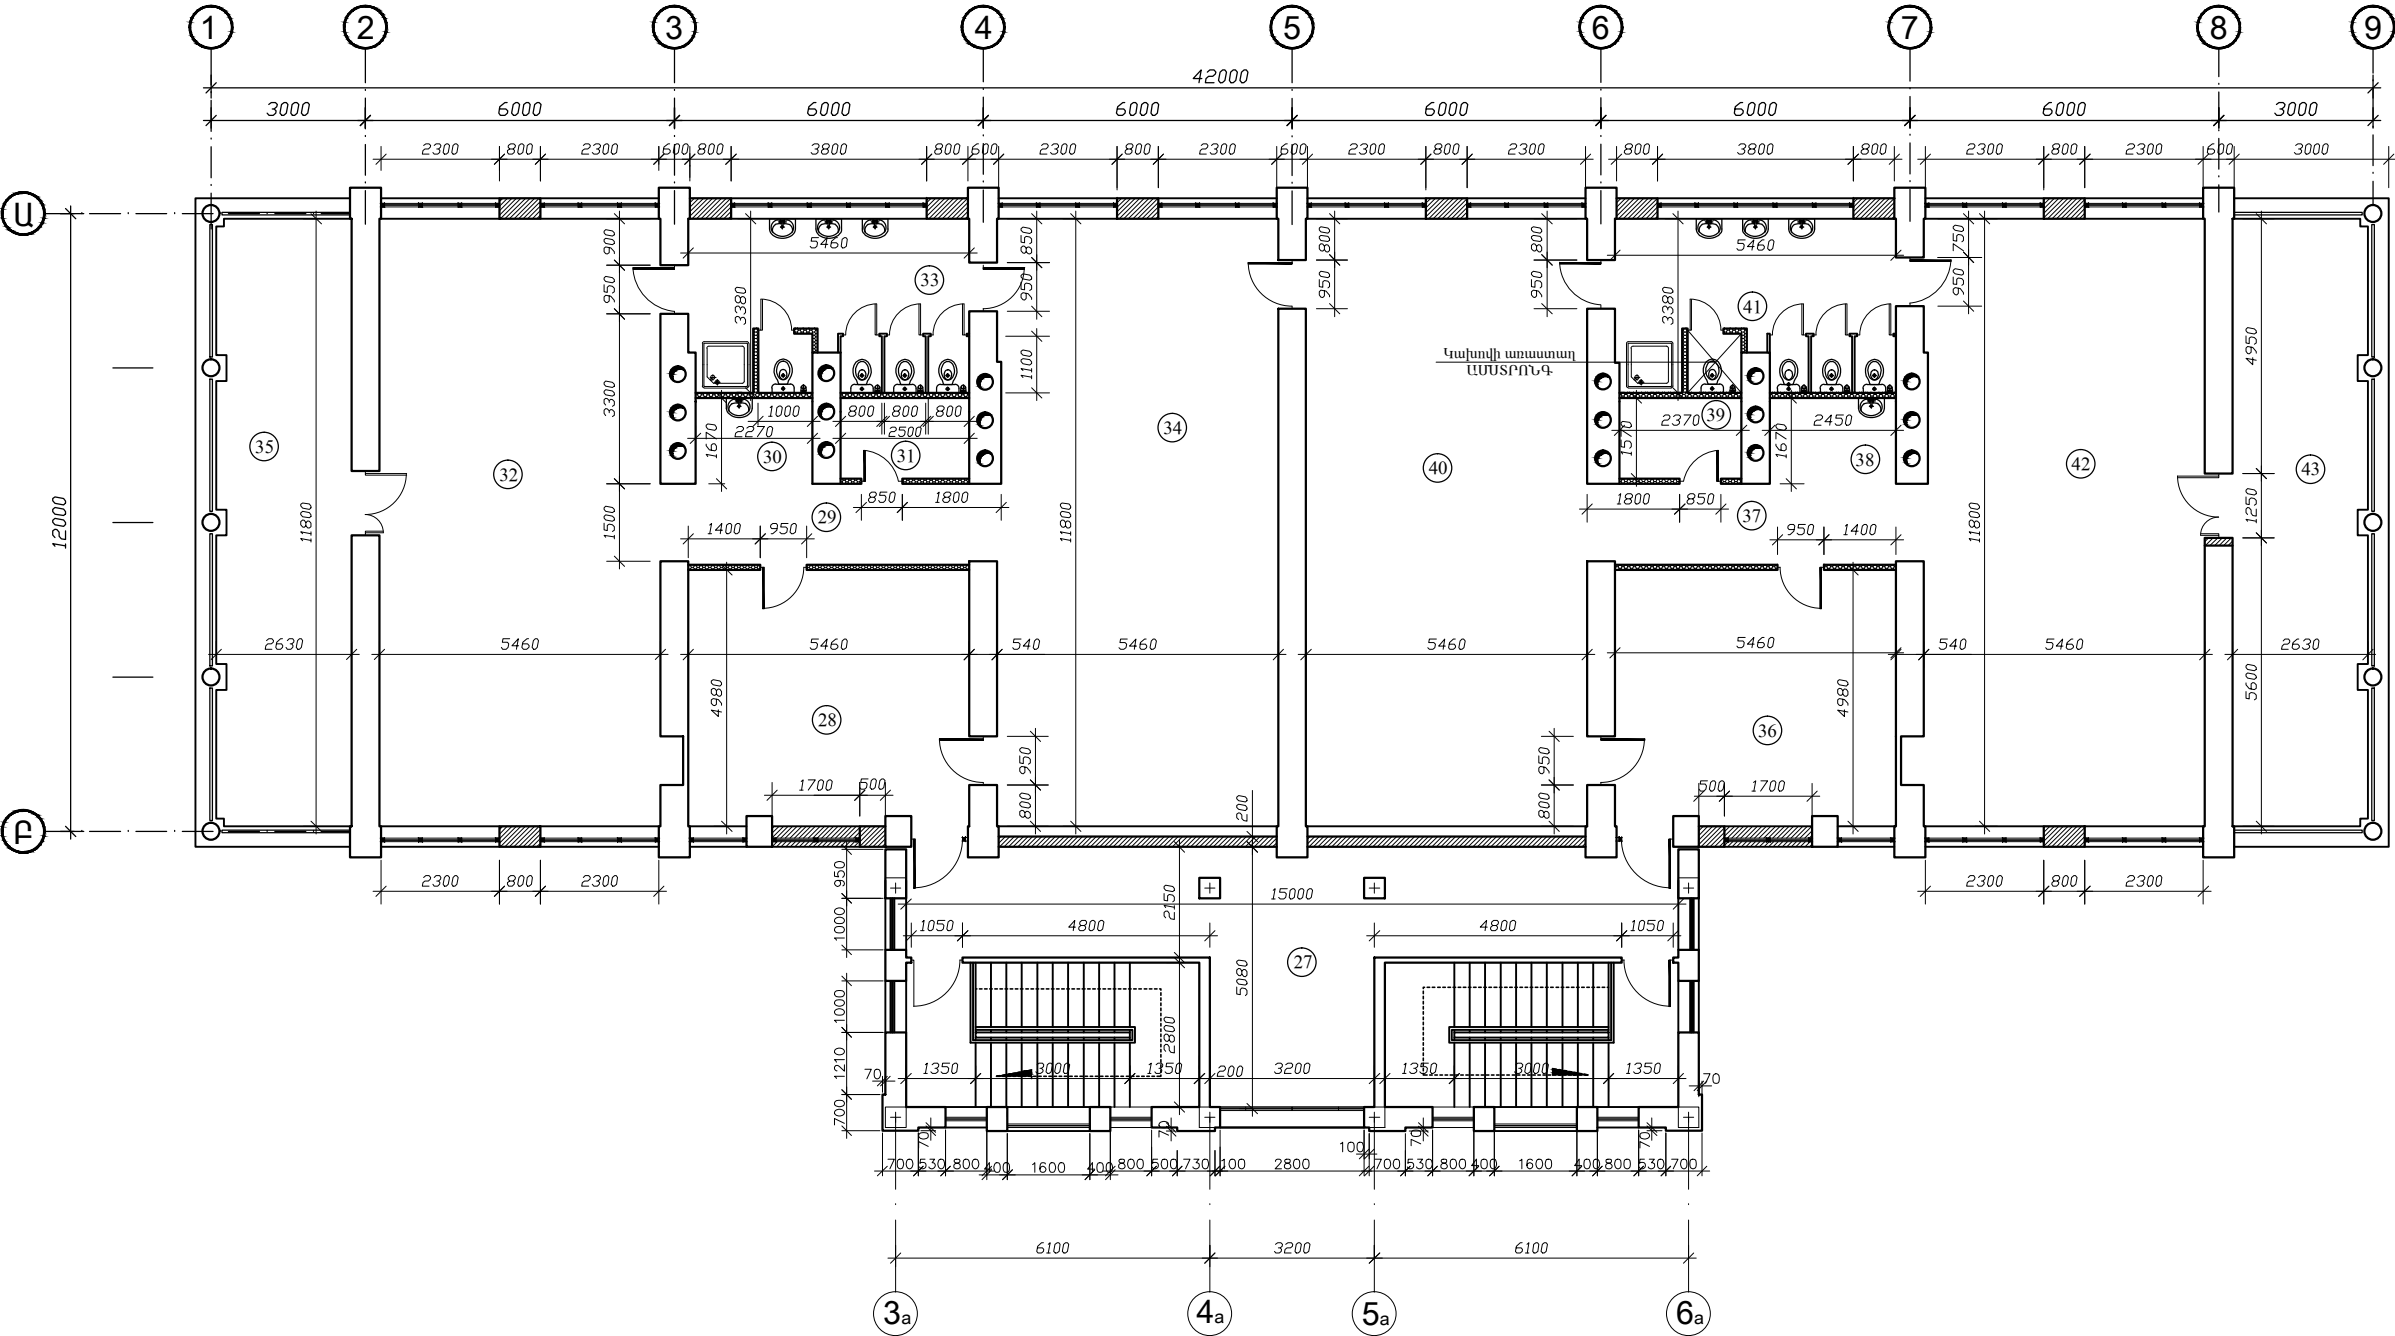

- Գոյություն ունեցող կրող պատեր
— Շարվող պատեր
— Կառուցվող միջնորմեր

ՏՆՕՐԵՆ	Մ.ՀՈՒՄՆՅԱՆ		<<ԴԴՎ-01>> ԱԶԱՏԱՄՈՒՏ ԳՅՈՒՂԻ ՄԱՆԿԱՊԱՐՏԵԶԻ ՄԵԿ ՍԱՄԱՇԵՆՔԻ ՎԵՐԱԿԱՌՈՒՅՈՒՄ			
ՆԳՃ	Ն. ՍՏԵՓԱՆՅԱՆ					
ՆԱԽԱԳԾԵՑ	Ն. ՆՇԱՆՅԱՆ		ՃԱՐՏԱՐԱՊԵՏԱՇԻՆԱՐԱՐԱԿԱՆ ՄԱՍ	ՓՈՒԼ	ԹԵՐԹ	ԹԵՐԹԵՐ
ՍՏՈՒԳԵՑ	Ն. ՍՏԵՓԱՆՅԱՆ			ԱՆ	ՃՇ-29	69
			ԵՐԿՐՈՐԴ ՀԱՐԿԻ ՀԱՏԱԿԱԳԻԾ: ՊԼՏԵՐԻ ԵՎ ՄԻՋՆՈՐՄԵՐԻ ՍԽԵՄԱ:	«ՄԱՌԱ ԵՎ ԴՈՒՍՏՐԵՐ» ՍՊԸ		