


1-ԻՆ ՀԱՐԿԻ ԴՈՆԵՐԻ, ՎԻՏՐԱԺՆԵՐԻ ԵՎ ՊԱՏՈՒՀԱՆՆԵՐԻ ՄԱԿՆԻՇԱՎՈՐՄԱՆ ՍԽԵՄԱ

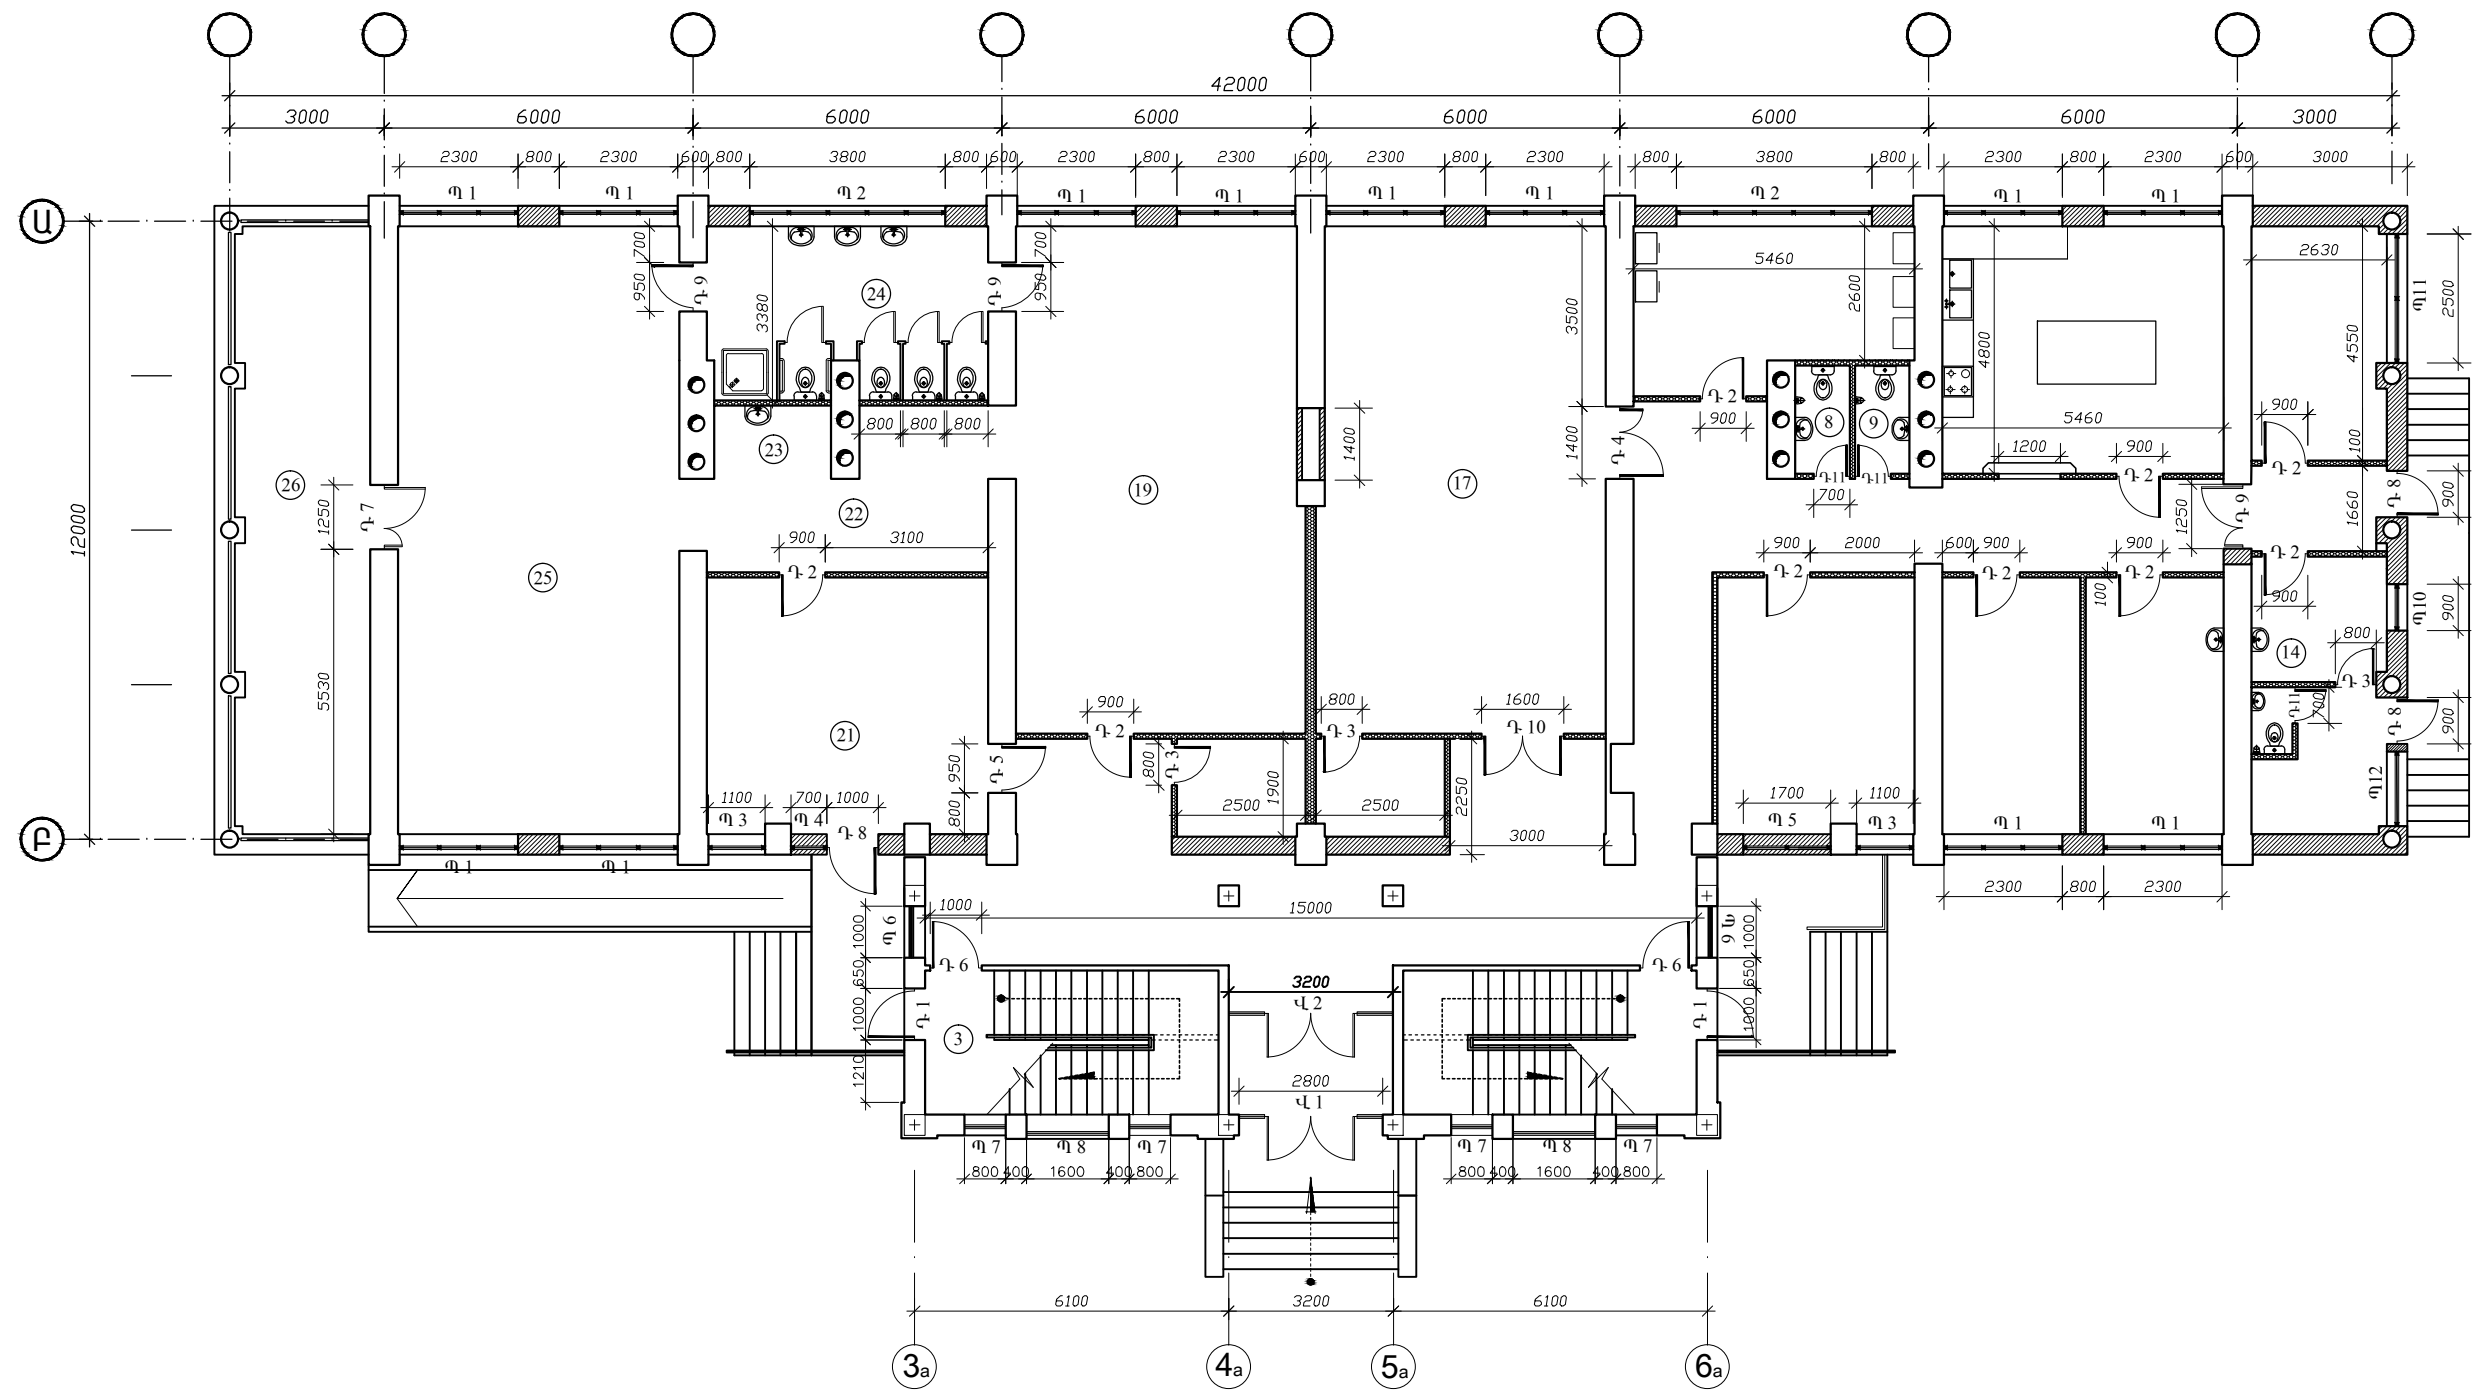

- Գոյություն ունեցող կրող պատեր
- Շարվող պատեր
- Կառուցվող միջնորմեր

ՏՆՕՐԵՆ	Մ.ՀՈՒՄՆՅԱՆ	<i>Սեյ</i>	<<ՏՏՎ-01>> ԱԶԱՏԱՄՈՒՄ ԳՅՈՒՂԻ ՄԱՆԿԱՊԱՐՏԵԶԻ ՄԵԿ ՄԱՍՆԱՇՆԵՆՔԻ ՎԵՐԱԿԱՌՈՒՅՈՒՄ			
ՆԳՃ	Ն. ՍՏԵՓԱՆՅԱՆ	<i>ՍՏ</i>	ՃԱՐՏԱՐԱՊԵՏԱՇԻՆԱՐԱՐԱԿԱՆ ՄԱՍ	ՓՈՒԼ	ԹԵՐԹ	ԹԵՐԹԵՐ
ՆԱԽԱԳԾԵՑ	Ն. ՆՇԱՆՅԱՆ	<i>ՍՏ</i>		ԱՆ	ՃՇ-30	69
ՍՏՈՒԳԵՑ	Ն. ՍՏԵՓԱՆՅԱՆ	<i>ՍՏ</i>	ԴՈՆԵՐԻ, ՎԻՏՐԱԺՆԵՐԻ ԵՎ ՊԱՏՈՒՀԱՆՆԵՐԻ ՄԱԿՆԻՇԱՎՈՐՄԱՆ ՍԽԵՄԱ:	«ՄԱՌԱ ԵՎ ԴՈՒՍՏՐԵՐ» ՍՊԸ		