


2-ԲԴ ՀԱՐԿԻ ԴՈՆԵՐԻ, ՎԻՏՐԱԺՆԵՐԻ ԵՎ ՊԱՏՈՒՀԱՆՆԵՐԻ ՍԱԿՆԻՇԱՎՈՐՄԱՆ ՍԽԵՄԱ

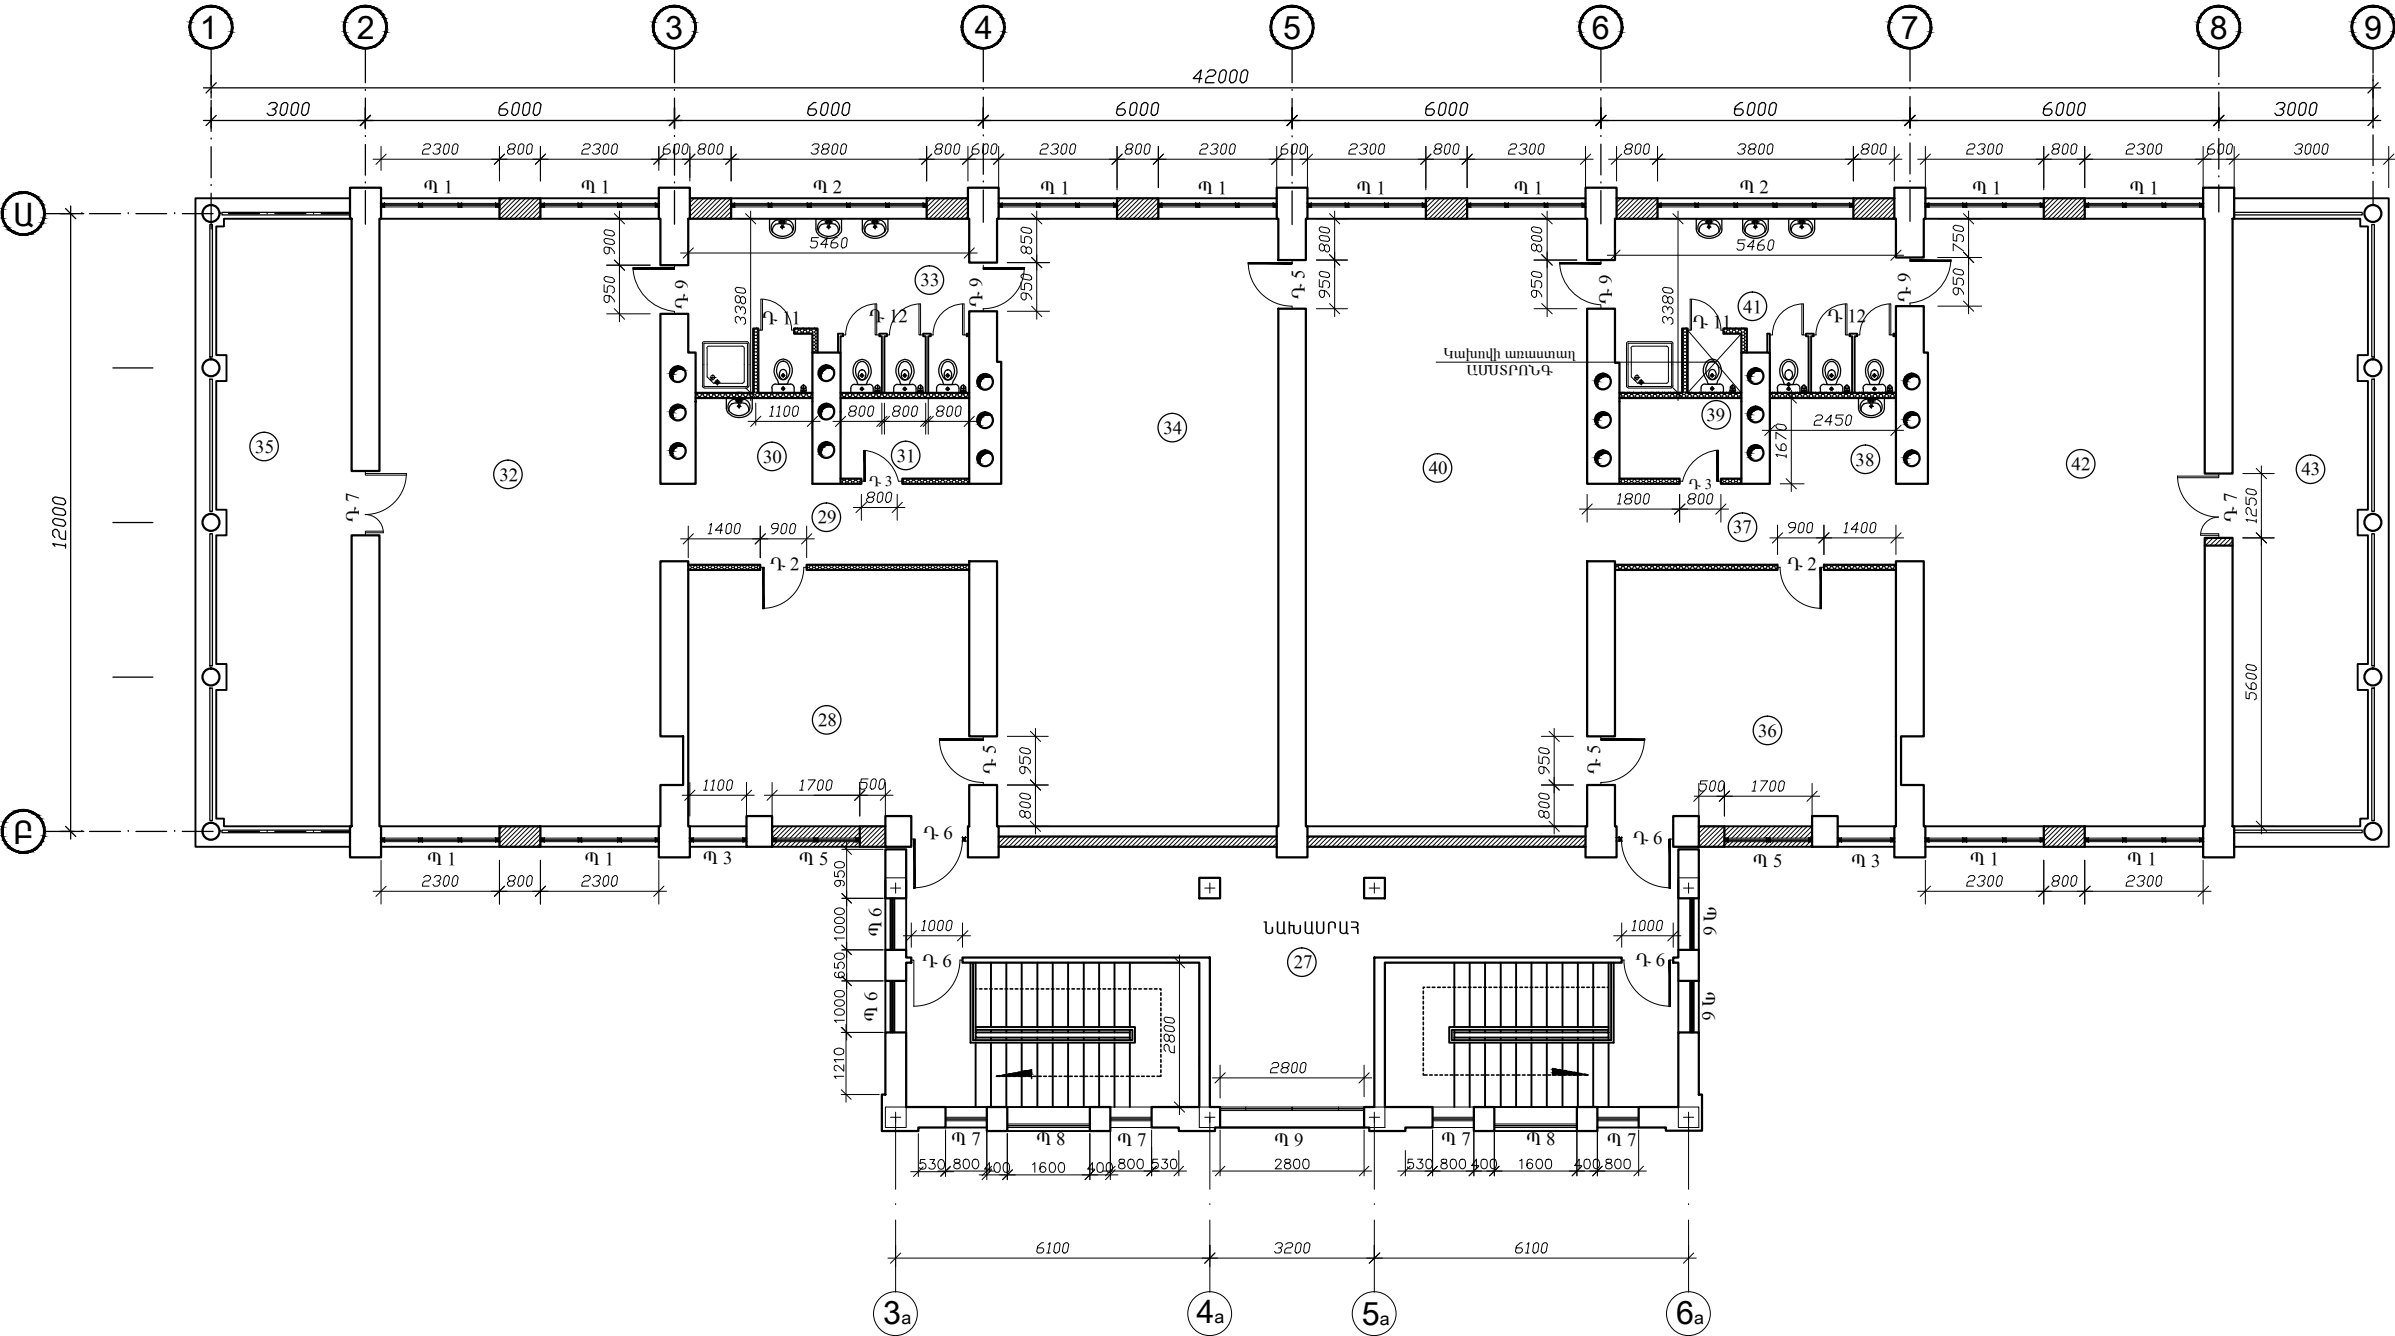

- Գոյություն ունեցող կրող պատեր
- Շարվող պատեր
- Կառուցվող միջնորմեր

ՏՆՕՐԵՆ	Մ.ՀՈՒՄՆՅԱՆ	<<ԴԴՎ-01>> ԱԶԱՏԱՄՈՒՏ ԳՅՈՒԴԻ ՄԱՆԿԱՊԱՐՏԵԶԻ ՄԵԿ ՄԱՍՆԱԸՇԵՆՔԻ ՎԵՐԱԿԱՌՈՒՅՈՒՄ			
ՆԳՃ	Ն. ՍՏԵՓԱՆՅԱՆ	ՃԱՐՏԱՐԱՊԵՏԱՇԻՆԱՐԱՐԱԿԱՆ ՄԱՍ			
ՆԱԽԱԳԾԵՑ	Ն. ՆՇԱՆՅԱՆ				
ՍՏՈՒԳԵՑ	Ն. ՍՏԵՓԱՆՅԱՆ	ԴՈՆԵՐԻ, ՎԻՏՐԱԺՆԵՐԻ ԵՎ ՊԱՏՈՒՀԱՆՆԵՐԻ ՍԱԿՆԻՇԱՎՈՐՄԱՆ ՍԽԵՄԱ:			
			ՓՈՒԼ	ԹԵՐԹ	ԹԵՐԹԵՐ
			ԱՆ	ճՇ-31	69
			«ՄԱՌԱ ԵՎ ԴՈՒՍՏՐԵՐ» ՍՊԸ		