


1-ԻՆ ՀԱՐԿԻ ՀԱՏԱԿՆԵՐԻ ՍԱԿՆԻՇԱՎՈՐՍԱՆ ՍԽԵՄԱ

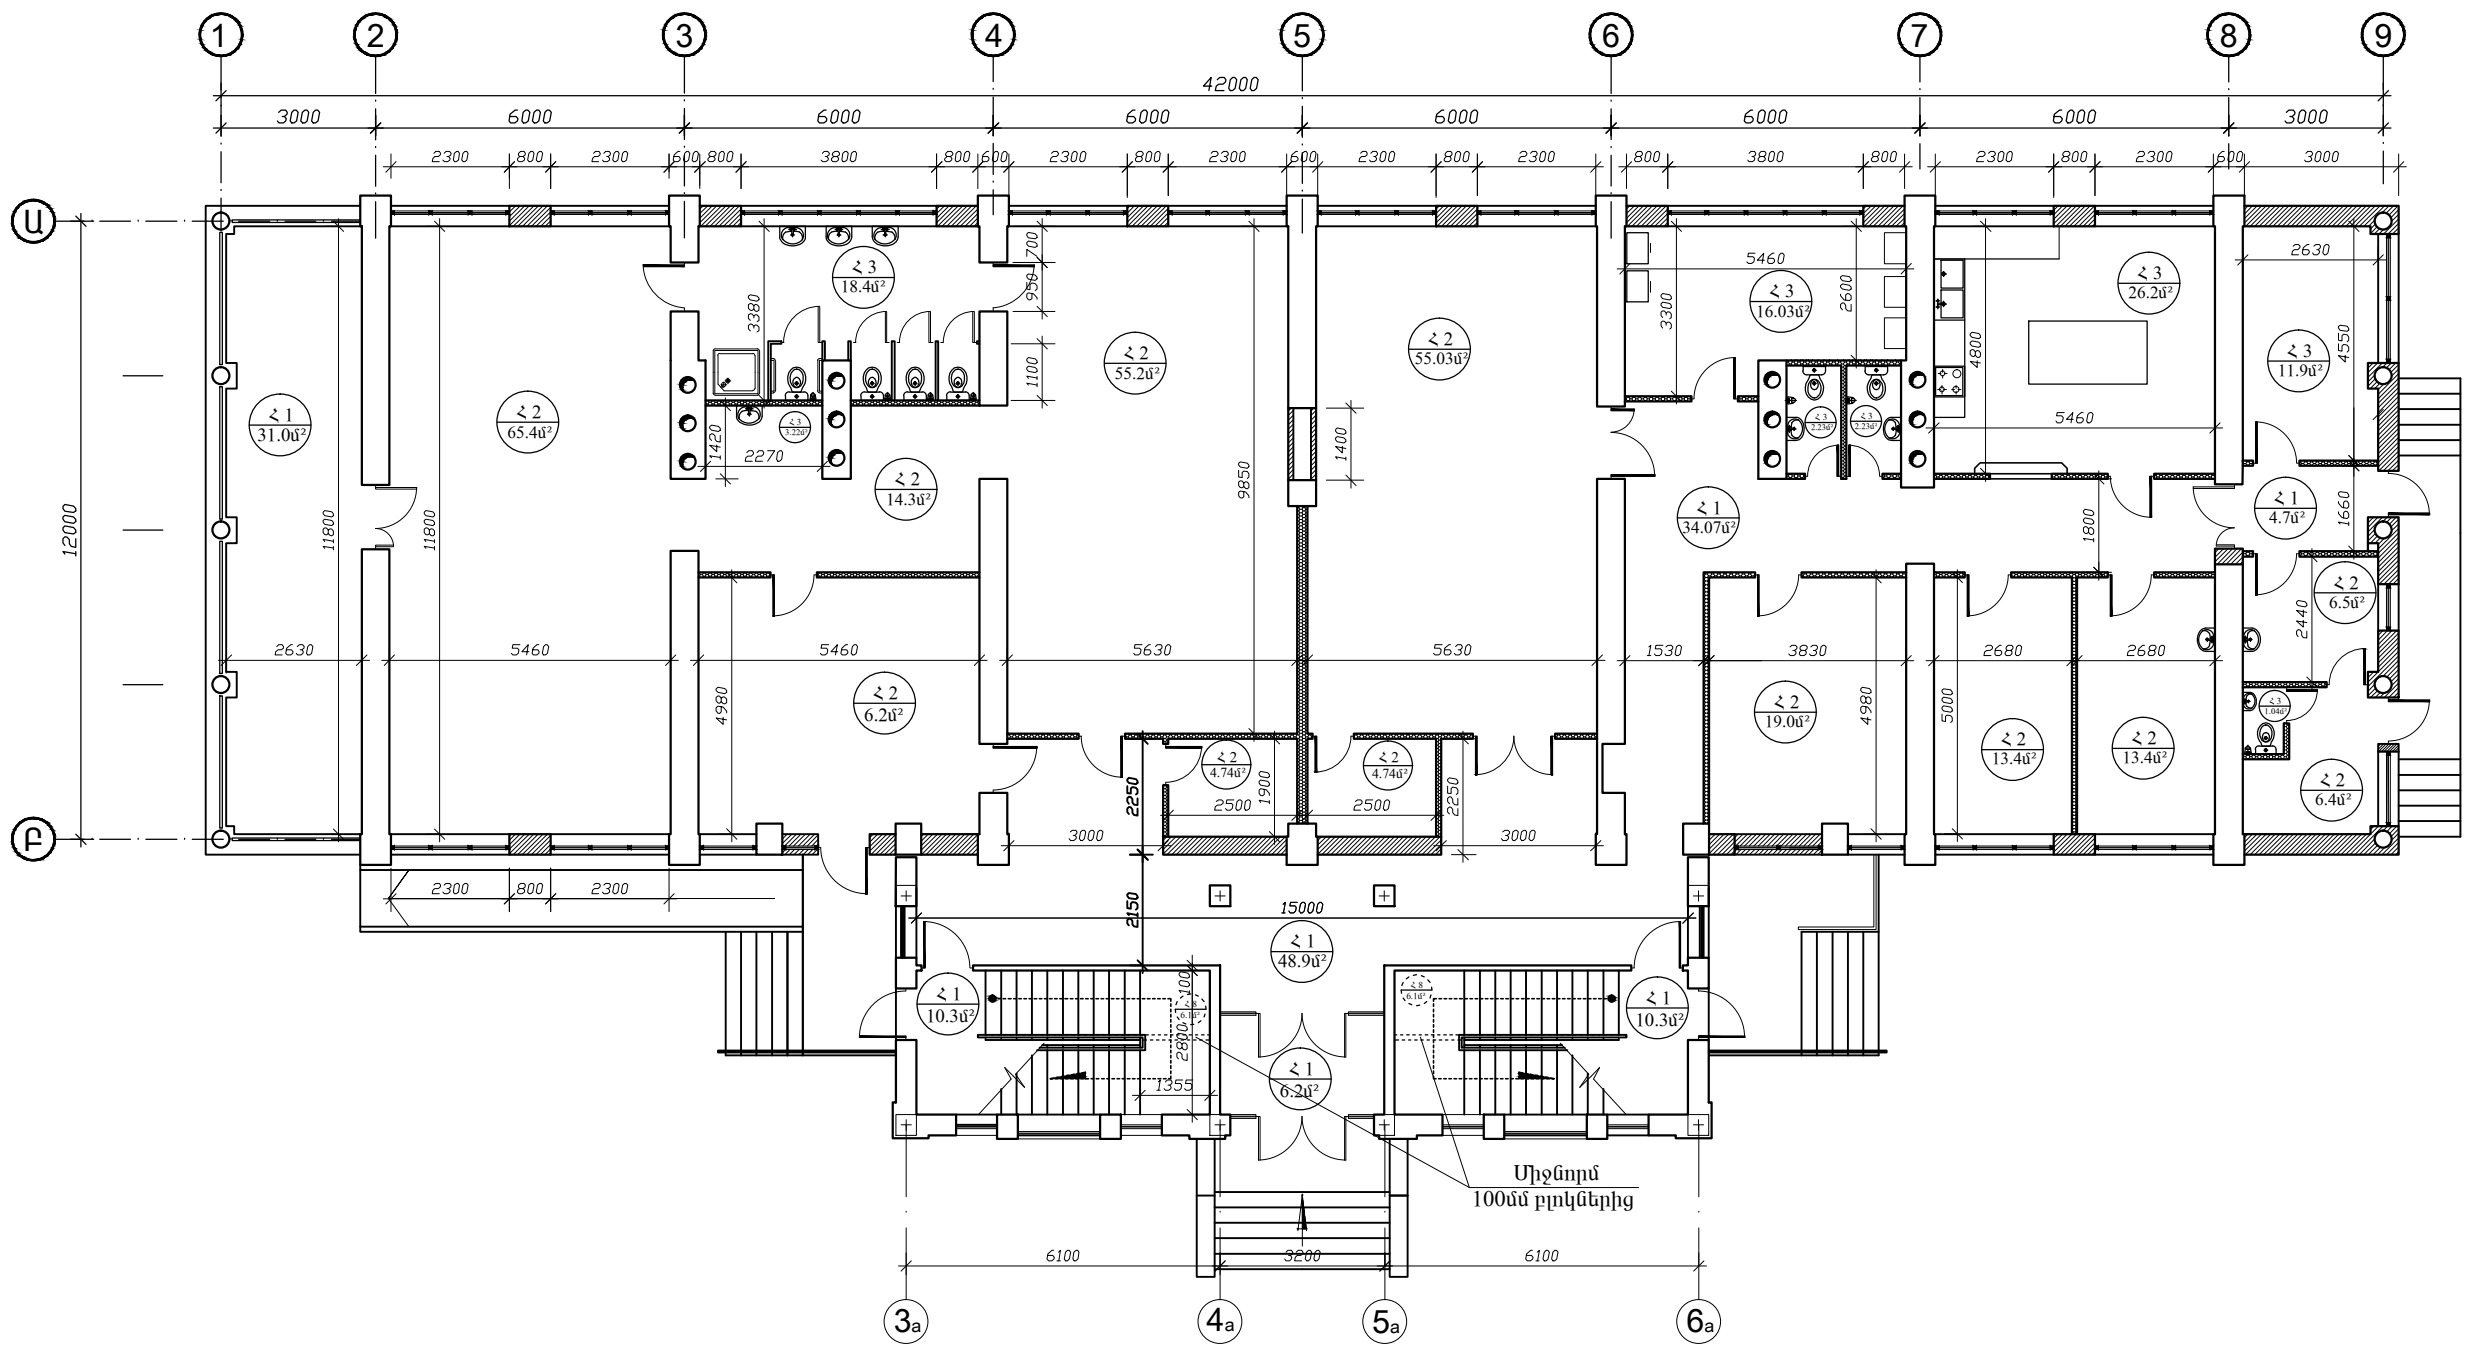

- Գոյություն ունեցող կրող պատեր  
— Շարվող պատեր  
— Կառուցվող միջնորմեր

ՏՆՕՐԵՆ	Մ. ՀՈՒՄՆՅԱՆ		<<ՏՏՎ-01>> ԱԶԱՏԱՄՈՒՏ ԳՅՈՒՂԻ ՍԱՆԿԱՊԱՐՏԵԶԻ ՄԵԿ ՍԱՄՆԱՇԵՆԼԵՐԻ ՎԵՐԱԿԱՌՈՒՅՈՒՄ			
ՆԳՃ	Ն. ՍՏԵՓԱՆՅԱՆ					
ՆԱԽԱԳԾԵՑ	Ն. ՆՇԱՆՅԱՆ		ՃԱՐՏԱՐԱՊԵՏԱՇԻՆԱՐԱՐԱԿԱՆ ՍԱՍ	ՓՈՒԼ	ԹԵՐԹ	ԹԵՐԹԵՐ
ՍՏՈՒԳԵՑ	Ն. ՍՏԵՓԱՆՅԱՆ			ԱՆ	ՃՇ-35	69
			1-ԻՆ ՀԱՐԿԻ ՀԱՏԱԿՆԵՐԻ ՍԱԿՆԻՇԱՎՈՐՍԱՆ ՍԽԵՄԱ:	«ՍԱՌԱ ԵՎ ԴՈՒՍՏՐԵՐ» ՍՊԸ		