

1. ԽԱՐԱՄ 150մմ

295.000 մ²

2. ՏՈՄԵՏ

315.000 մ²

3. ԲԱԶԱԼՏԵ ԲՐԵԿԶԻԱ

191.000 մ²

4. ԱՍՎԱԼՏ 40մմ

94.000 մ²

5. ԲԱԶԱԼՏԵ ԵԶՐԱՔԱՐ
(բետոնե հիմքով B15)

170.0 զժ.մ

6. ԲԵՏՈՆԵ ԵԶՐԱՔԱՐ
(բետոնե հիմքով B15)

354.0 զժ.մ

7. ՍԵՎԱՅՈՂԻ ՓՈՈԼՄ

290.000 մ²

8. ՄԱՆՐԱՅԱՏԻԿ ԱՎԱԶ



25.700 մ²

9. ԿԱՌՈՒՑԱԴԱՏՈՒՄ

681.000 մ²

10. ՏԱՐԱԾՔԻ ՄԱՔՐՈՒՄ ՍՈՇՈՒՏԻՑ

420.000մ²

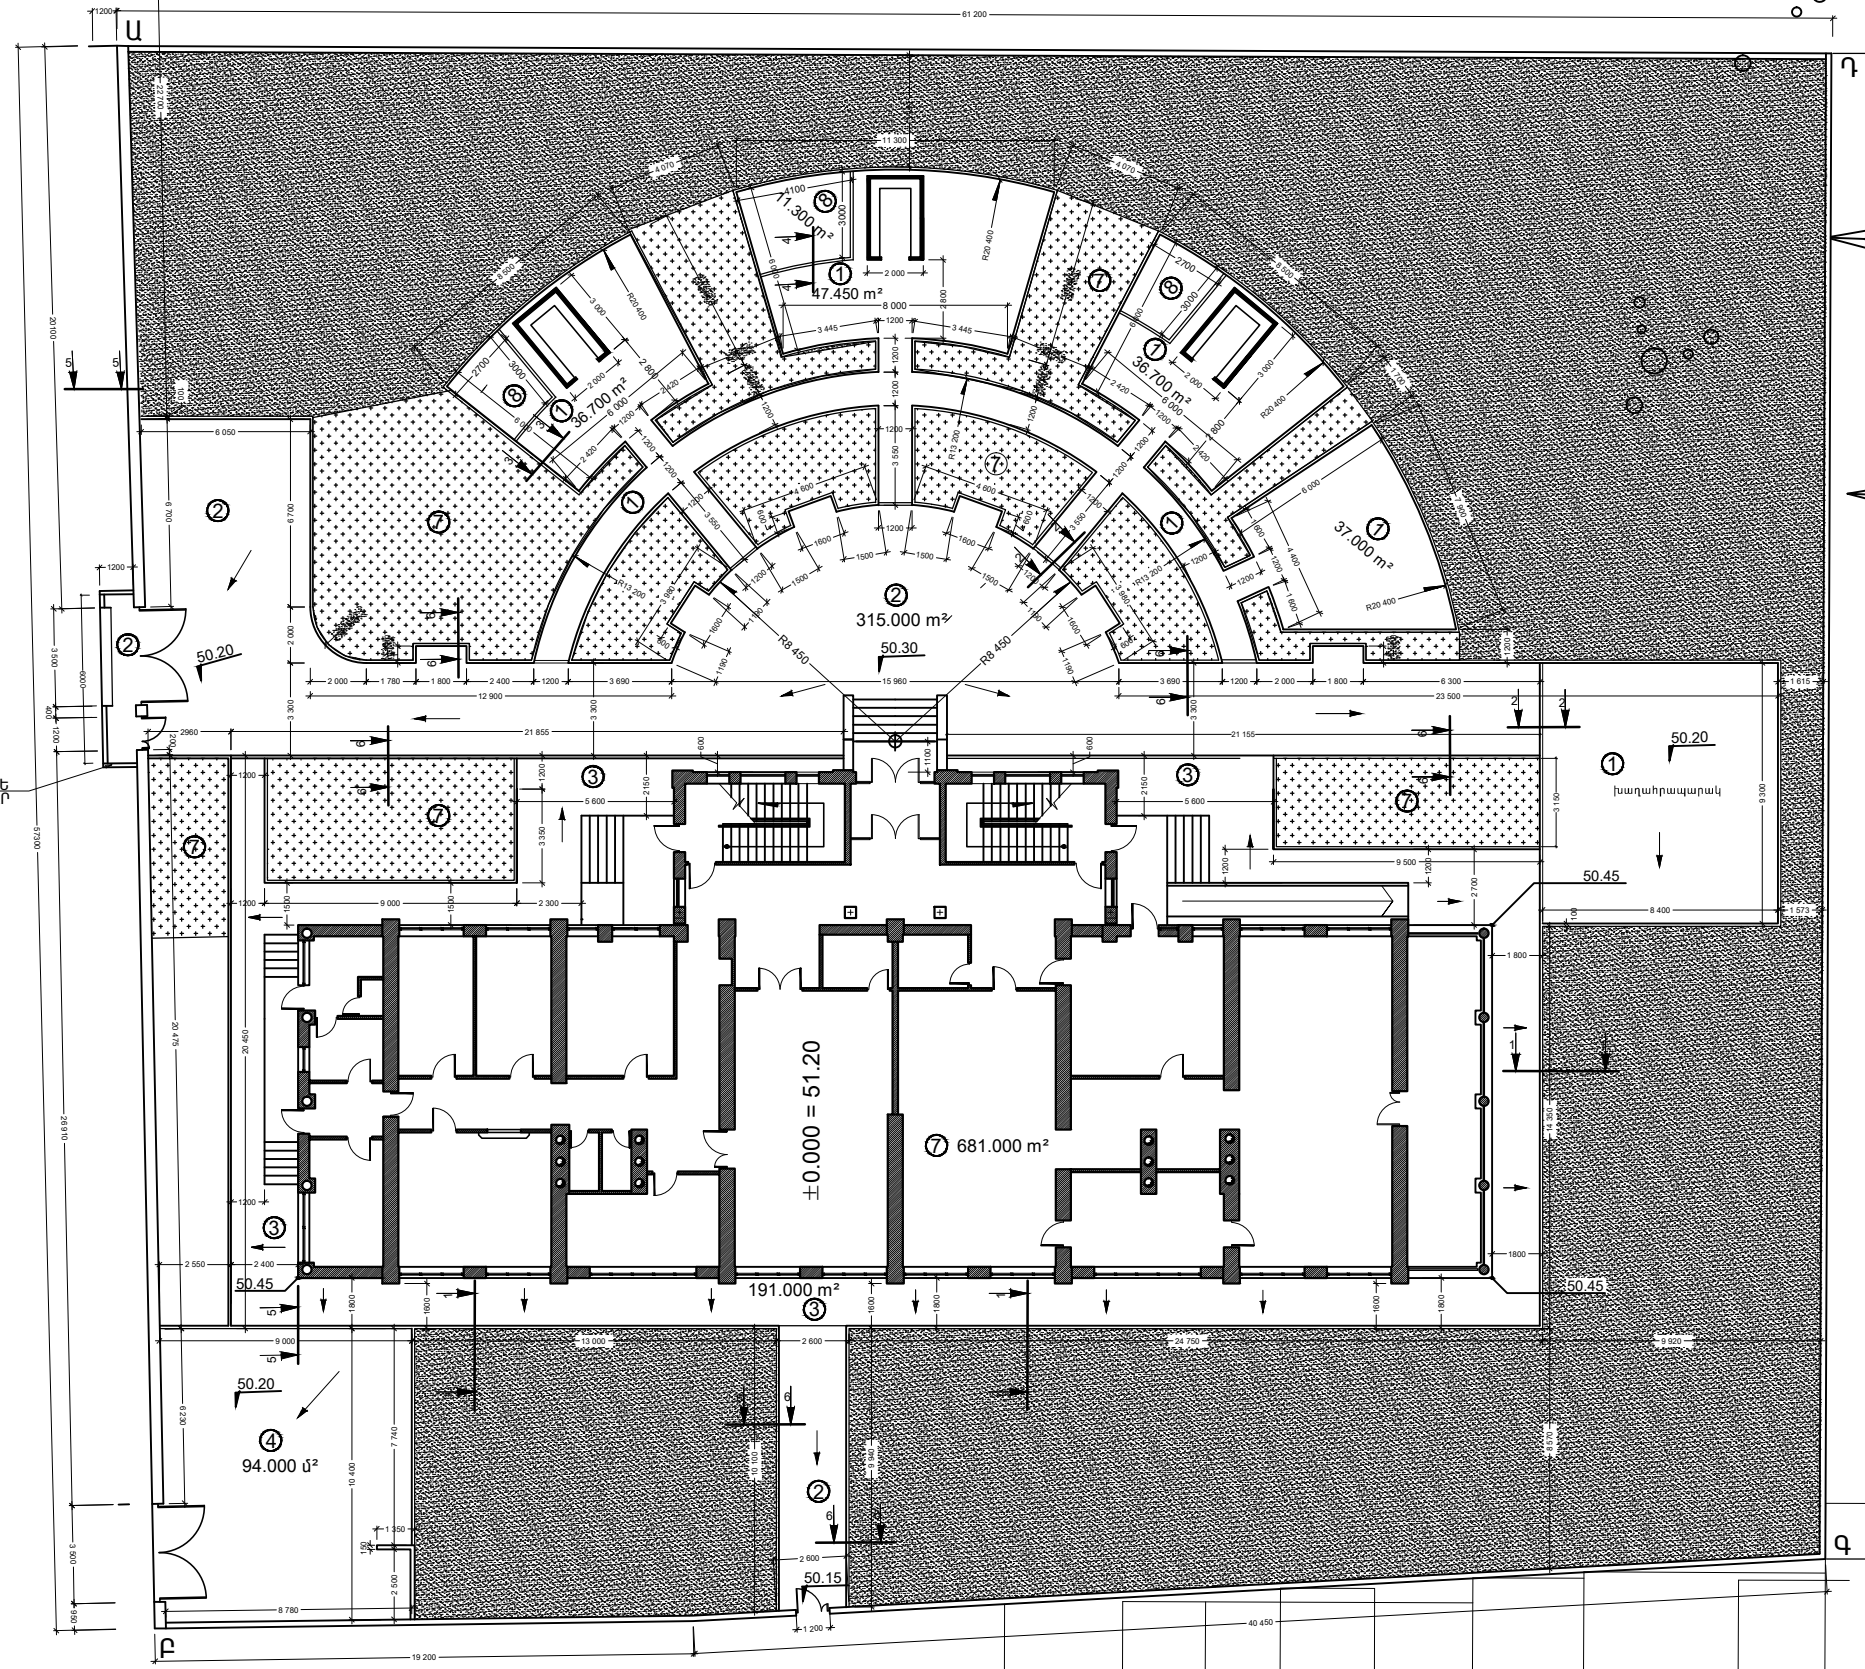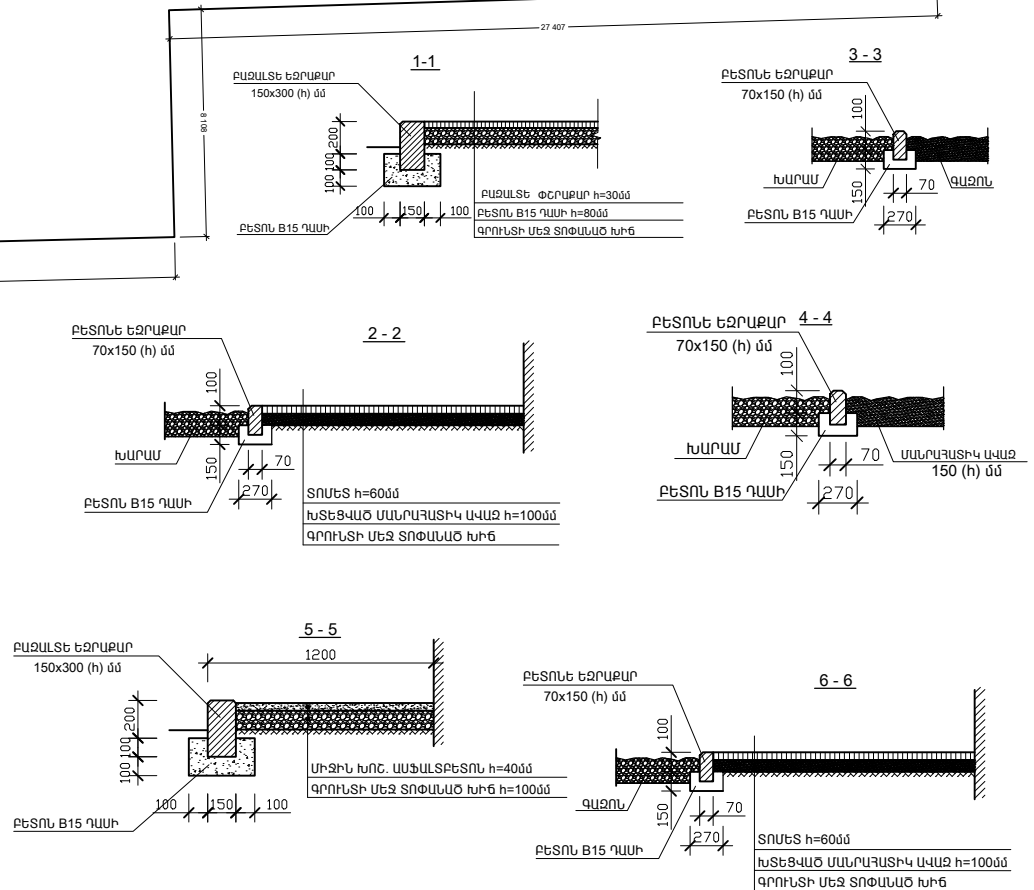

ՏՆՕՐԵՆ ԼԳԵ	Մ. ԳՈՒԼՆՅԱՆ Ս. ԳՈՒԼՆՅԱՆ	<<ՏՏՎ-01 ԱԶԱՏԱՊՈՒՄ ԳՅՈՒՄԻ ՄԱՆԿԱԿԱՊԱՐՏԵԶԻ ՄԵԿ ՄԱՄԱՆԵՆՔԻ ՎԵՐԱԿԱՌՈՒՑՈՒՄ		
ՃԱՐՏԱՐԱՊԵՏ	Ա. ԱՂԱԶԱՆՅԱՆ	ՃԱՐՏԱՐԱՊԵՏԱՇԽԱՐԱՐԱԿԱՆ ՄԱՍ	ՓՈԼ ՄՆ	ԹԵՐՈՒ 6C-4
ՆԱԽԱԳԾԵՑ	Ն. ՆՇԱՆՅԱՆ		ԹԵՐԹԵՐ 69	
ԱՏՈՂԵՑ	Ն. ՍՏԵՓԱՆՅԱՆ	ԳԼԽԱԿՈՐ ՀԱՏԱԿԱԳԻԾ ԶԱԾԱԳՐՈՒՄՈՎ	«ՄԱՌԱ ԵՎ ԴՈԱՏՐԵՐ» ՄՈԸ	