3-3 /Մ1:40/

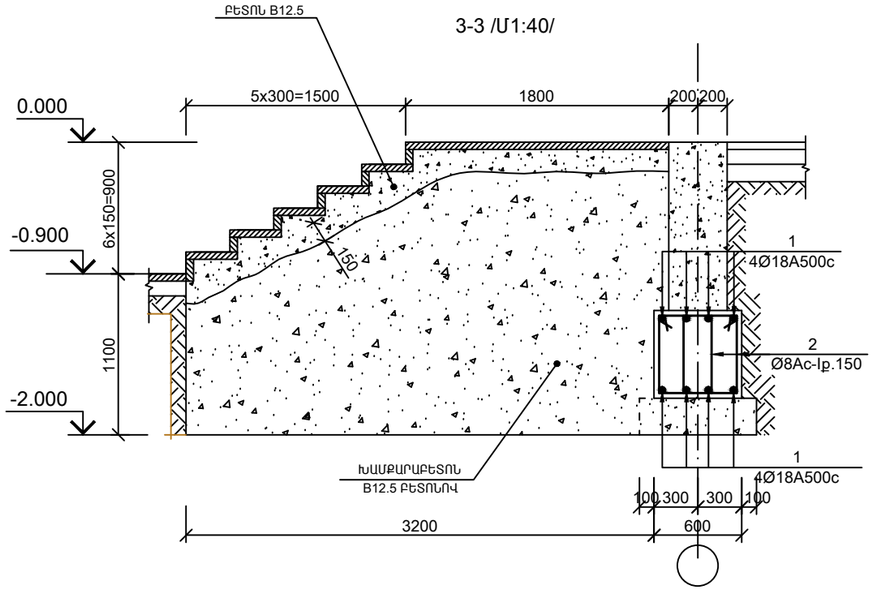

4-4 /Մ1:40/

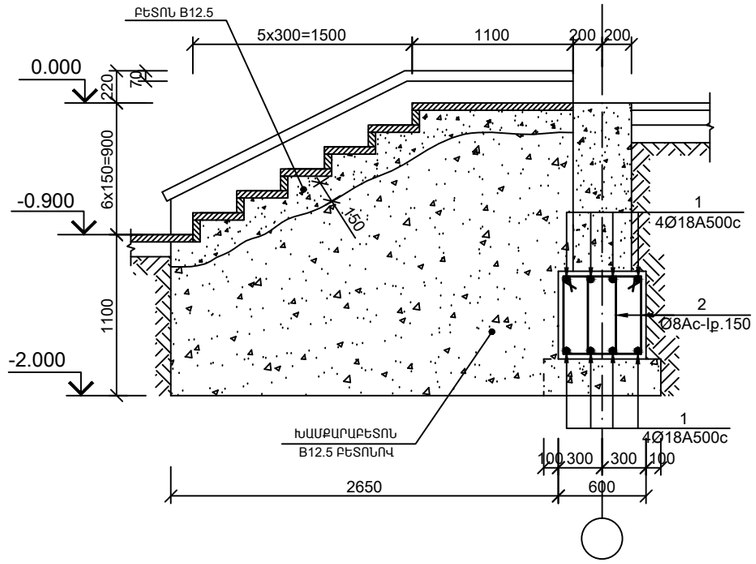

5-5 /Մ1:40/

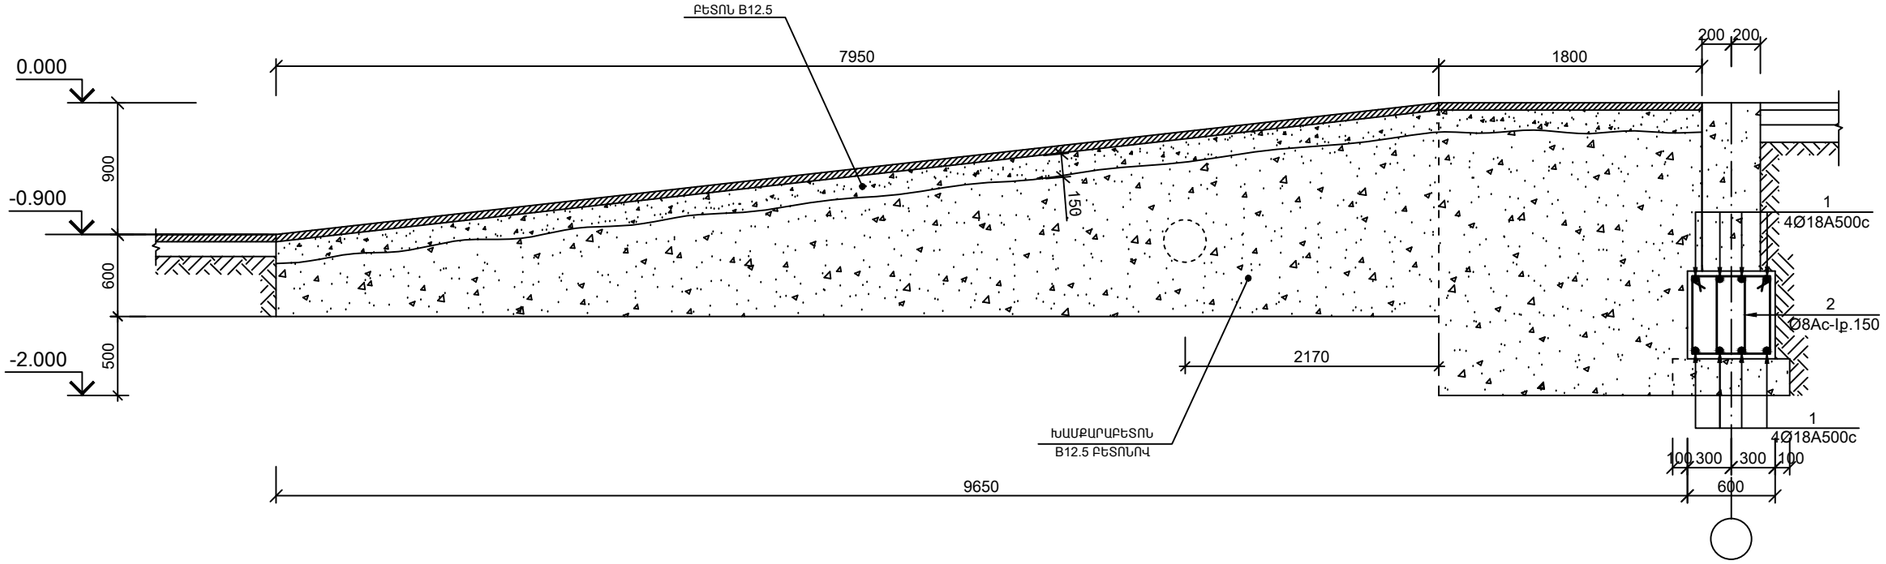

ՇԱՆՈԹՈՒԹՅՈՒՆ

1.ՍՈՒՅՆ ԹԵՐԹԸ ԴԻՏԵԼ ՃՇ-40 ԹԵՐԹԻ ՀԵՏ ՀԱՄԱՏԵՂ

2.ԺԱՊԱՎԵՆԱՅԻՆ ՀԻՄՔԵՐ, ԱՍՏԻՃԱՆՆԵՐ, ԹԵՔԱՀԱՐԹԱԿ . ԽԱՄՔԱՐԱԲԵՏՈՆ B12.5 ԲԵՏՈՆՈՎ V =70.3մ^3

B12.5 ԲԵՏՈՆ V =7.8մ^3

Տնօրեն	Մ.Հուսնյան		<<TTV-01>>ԱԶԱՏԱՄՈՒՏ ԳՅՈՒՂԻ ՄԱՆԿԱՊԱՐՏԵԶԻ ՄԵԿ ՄԱՄՆԱՇԵՆՔԻ ՎԵՐԱԿԱՌՈՒՑՈՒՄ			
ՆԳԵ	Ստեփանյան					
Նախագծեց	Խաստյան		ճարտարապետաշինարարական մաս	փուլ	թերթ	թերթեր
Ստուգեց	Մ.Հուսնյան			ԱՆ	ՃՇ-43	69
			ԿՏՐՎԱԾՔՆԵՐ 3-3,4-4,5-5	«ՄԱՌԱ ԵՎ ԴՈՒՍՏՐԵՐ» ՍՊԸ		