3-3 Մ1:20
/Մս-2/

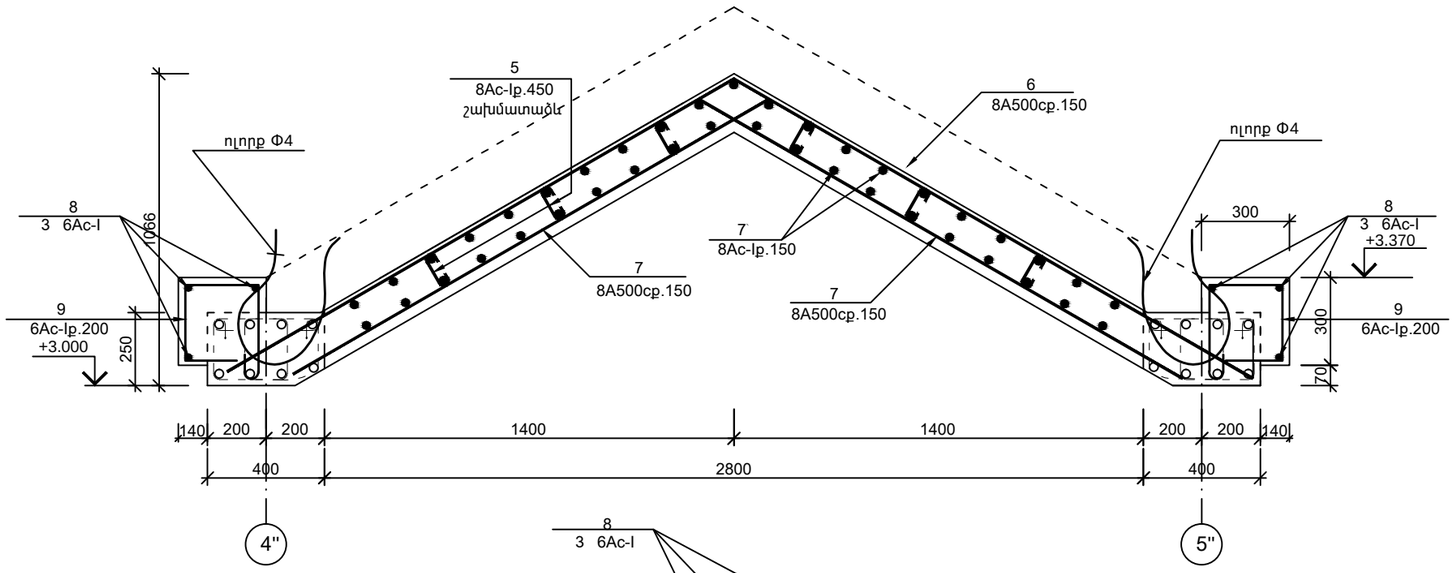

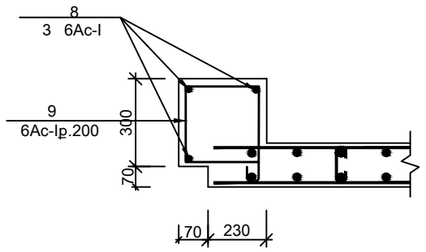

ՊՈՂՊԱՏԻ ՄԱՍՆԱԳԻՐ ՄԵԿ ԷԼԵՄԵՆՏԻ ՀԱՄԱՐ

ԴԻՐՔ N	ԱՆՎԱՆՈՒՄ		ՔԱՆ. Հատ	ՔԱՇԸ կգ	ԸՆԴԱՄ. կգ
	ՄԻԱՁՈՒՅԼ ՀԵԾԱՆ ՄՀԾ-1 /4հատ/				
1	20 A500c	L=4850	6	12.0	72.0
2	8 Ac-I	L=1250	28	0.5	14.0
	բետոն B20	V=0.4մ			
	ՄԻԱՁՈՒՅԼ ՀԵԾԱՆ ՄՀԾ-2 /2հատ/				
2	8 Ac-I	L=1250	29	0.5	14.5
3	20 A500c	L=5000	6	12.4	74.4
	բետոն B20	V=0.43մ			
	ՄԻԱՁՈՒՅԼ ՍԱԼ Մս-1 /1հատ/				
4	8 A500c	L=1500000	1	593	593
5	8 Ac-I	L=180	100	0.07	7.00
	բետոն B20	V=5.2մ			
	ՄԻԱՁՈՒՅԼ ՍԱԼ Մս-2 /1հատ/				
6	8 A500c	L=4100	9	1.62	14.6
7	8 A500c	L=2100	18	0.83	14.9
7`	8 Ac-I	L=1200	40	0.47	18.8
5	8 Ac-I	L=180	12	0.07	0.84
8	6 Ac-I	L=19000	1	4.22	4.22
9	6 Ac-I	L=1000	95	0.22	20.9
	բետոն B20	V=0.6մ			
	ՄԻԱՁՈՒՅԼ ՍԱԼ Մս-3 /1հատ/				
8	8 A500c	L=1960000	1	774	774
5	8 Ac-I	L=180	160	0.07	11.2
	բետոն B20	V=9.3մ			

ՊՈՂՊԱՏԻ ԾԱԽՍԻ ԱՄՓՈՓԱԳԻՐ ՄԵԿ ԷԼԵՄԵՆՏԻ ՀԱՄԱՐ

ԷԼԵՄԵՆՏԻ ՄԱԿՆԻՇԸ	ԱՄՐԱՆԱՅԻՆ ՇԻՆՎԱԾՔՆԵՐ							
	ԱՄՐԱՆԻ ԴԱՍԸ			ԱՄՐԱՆԻ ԴԱՍԸ				ԸՆԴՀԱՆ. (կգ)
	Ac-I			A500c				
	СТО АСЧМ 7-93			СТО АСЧМ 7-93				
	8	6	ԸՆԴԱՄ.	8	20		ԸՆԴԱՄ.	
ՄԻԱՁՈՒՅԼ ՀԵԾԱՆ ՄՀԾ-1 /4հատ/	14.0		14.0		72.0		72.0	86
ՄԻԱՁՈՒՅԼ ՀԵԾԱՆ ՄՀԾ-2 /2հատ/	14.5		14.5		74.4		74.4	88.9
ՄԻԱՁՈՒՅԼ ՍԱԼ Մս-1 /1հատ/	7.00		7.00	593			593	600
ՄԻԱՁՈՒՅԼ ՍԱԼ Մս-2 /1հատ/	19.6	25.1	44.7	29.5			29.5	74.2
ՄԻԱՁՈՒՅԼ ՍԱԼ Մս-3 /1հատ/	11.2		11.2	774			774	785

Մանրամասների տեղեկագիր

Դիրք	Ուրվագիծ	
2	430, 200, 270, 350	30 120 30
5		
6	2050 2050	1900 200
7		
9	250, 330, 250, 190	

ԾԱՆՈԹՈՒԹՅՈՒՆ
1.ՍՈՒՅՆ ԹԵՐԹԸ ԴԻՏԵԼ ՃՇ-42 ԹԵՐԹԵՐԻ ՀԵՏ ՀԱՄԱՏԵՂ

Տնօրեն	Մ.Հուսնյան		<<TTV-01>>ԱԶԱՏԱՄՈՒՏ ԳՅՈՒՂԻ ՄԱՆԿԱՊԱՐՏԵԶԻ ՄԵԿ ՄԱՄՆԱՀԵՆՔԻ ՎԵՐԱԿԱՌՈՒՑՈՒՄ			
ՆԳՏ	Ստեփանյան					
Նախագծեց	Խաստյան		Ճարտարապետաշինարարական մաս	փուլ	թերթ	թերթեր
Ստուգեց	Մ.Հուսնյան			ԱՆ	ՃՇ-45	69
			ԿՏՐՎԱԾՔ 3-3, ՄԱՍՆԱԳԻՐ	«ՄԱՌԱ ԵՎ ԴՈՒՍՏՐԵՐ» ՍՊԸ		