



Ե/Բ ՇՐՋԱՆԱԿ ԸՍՏ «Գ» ԱՌԱՆՑՔԻ

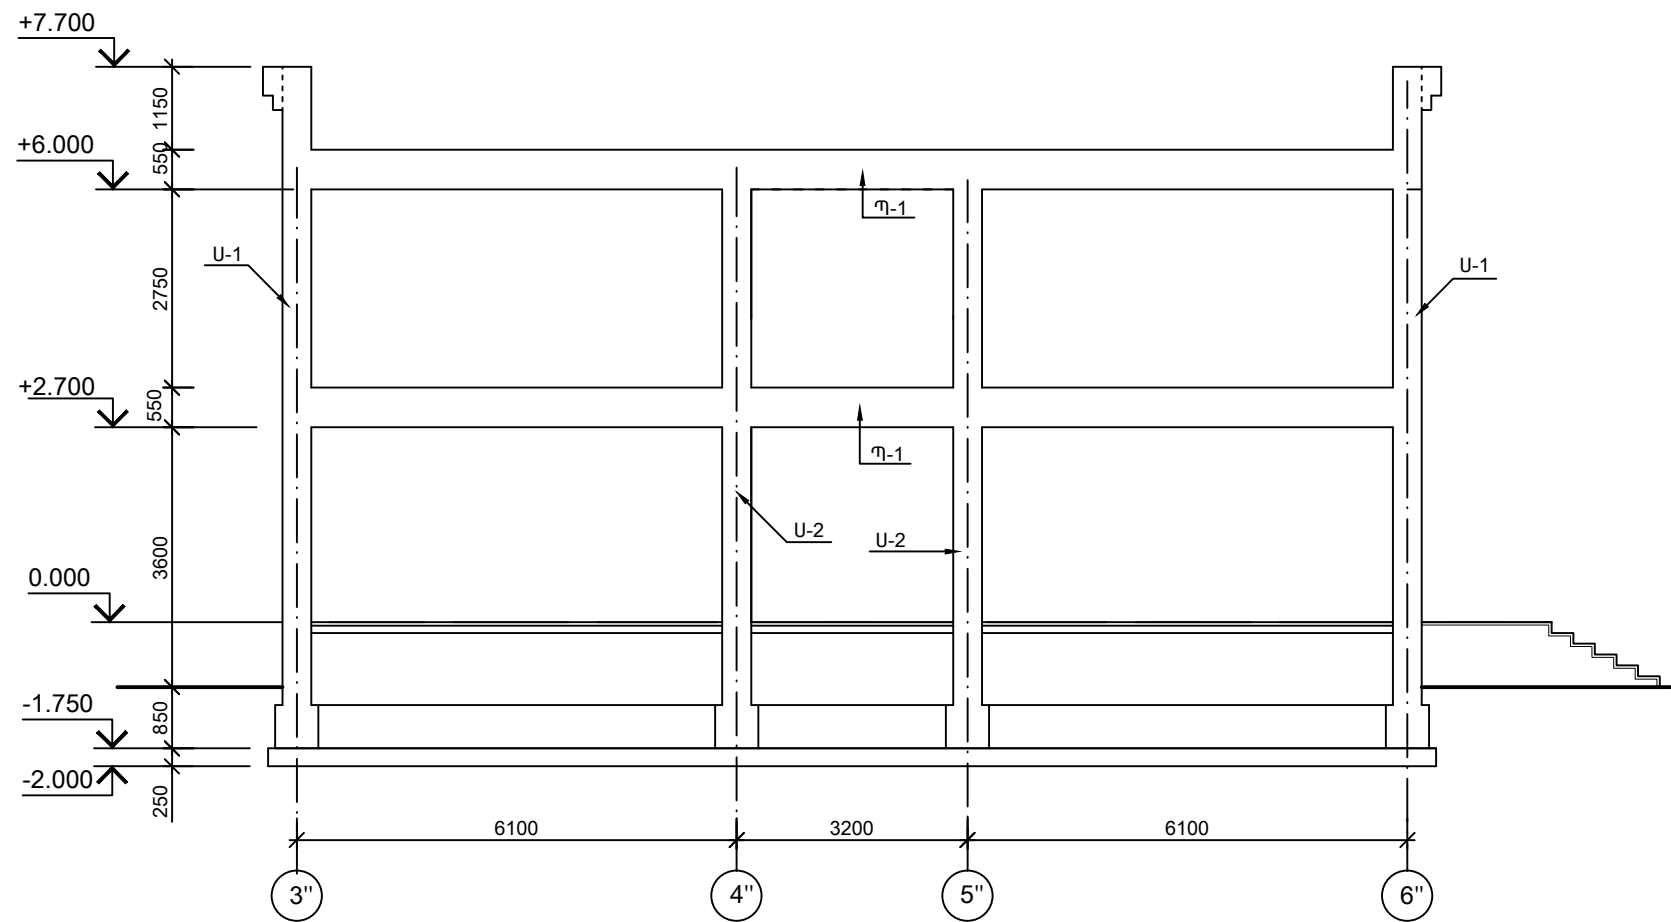

Ե/Բ ՇՐՋԱՆԱԿ ԸՍՏ «4"»ԵՎ «5"» ԱՌԱՆՑՔՆԵՐԻ

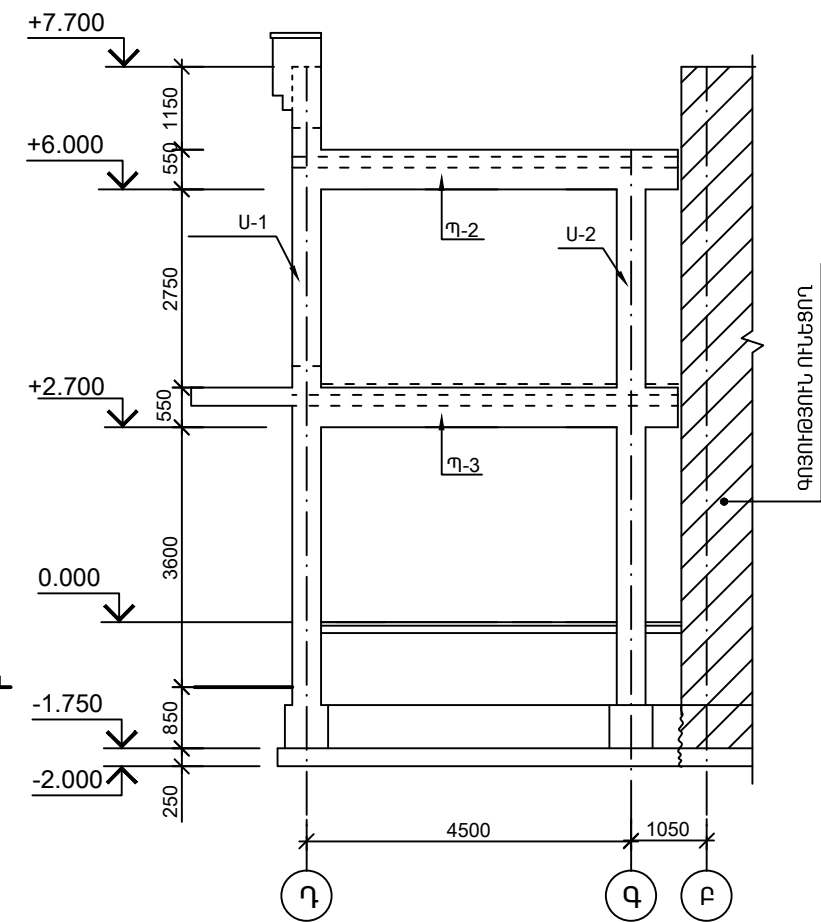

ԾԱՆՈԹՈՒԹՅՈՒՆ  
1.ՍՈՒՅՆ ԹԵՐԹԸ ԴԻՏԵԼ 6Շ- 44 ԹԵՐԹԵՐԻ ԴԵՏ ՀԱՄԱՏԵՂ

Տնօրեն	Մ.Հոսնյան	<i>[Signature]</i>	<<ԴԴՎ-01>>ԱԶԱՏԱՄՈՒՏ ԳՅՈՒՂԻ ՄԱՆԿԱՊԱՐՏԵԶԻ ՄԵՎ ՄԱՍՆԱՇՆՔԻ ՎԵՐԱԿԱՌՈՒՑՈՒՄ			
ՆԳՃ	Ստեփանյան	<i>[Signature]</i>	ճարտարապետաշինարարական մաս	փուլ	թերթ	թերթեր
Նախագծեց	Խաստյան	<i>[Signature]</i>		ԱՆ	6Շ-47	69
Ստուգեց	Մ.Հոսնյան	<i>[Signature]</i>	Ե/Բ ՇՐՋԱՆԱԿՆԵՐ ԸՍՏ «Գ»,«4"»,«5"» ԱՌԱՆՑՔՆԵՐԻ	«ՄԱՌԱ ԵՎ ԴՈՒՍՏՐԵՐ» ՍՊԸ		