




ՄԻԱՁՈՒՅԼ ԱՅՈՒՆ Ա-1 Մ1:50

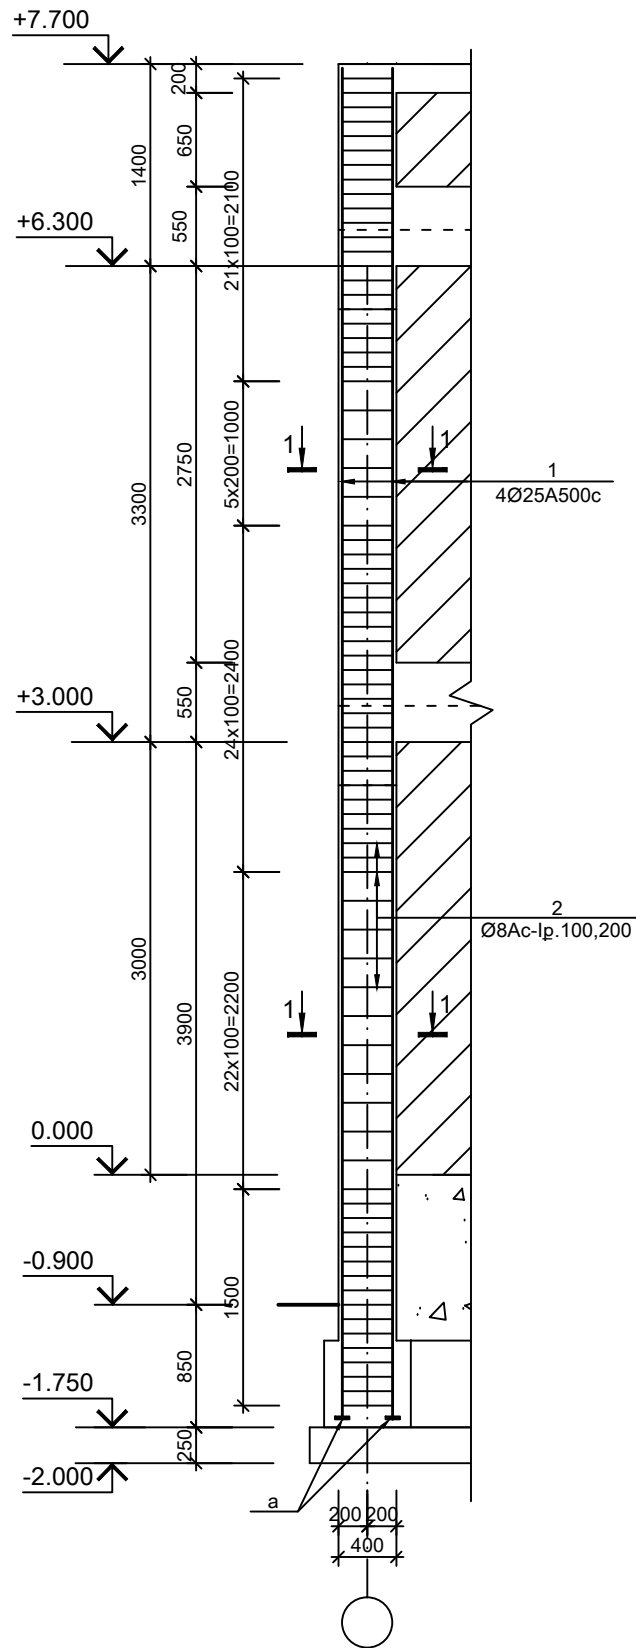


ՄԻԱՁՈՒՅԼ ԱՅՈՒՆ Ա-2 Մ1:50

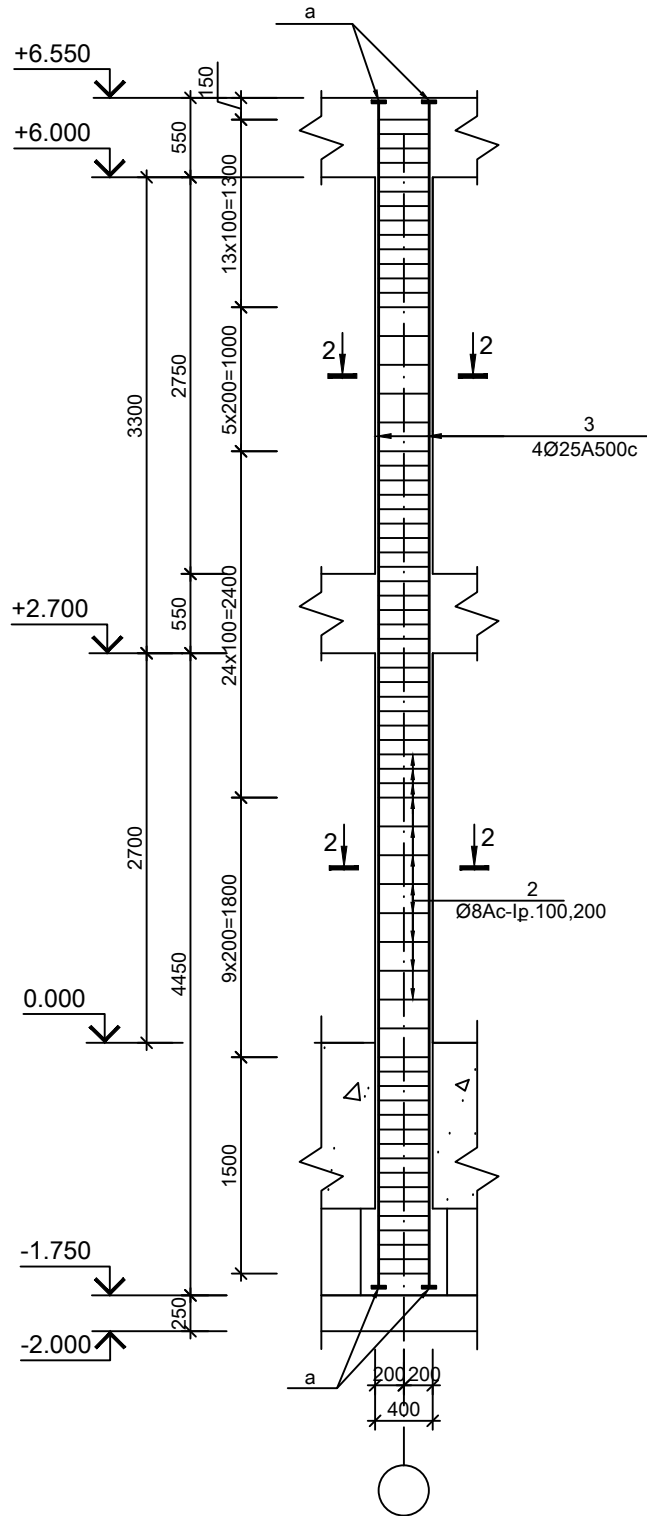


1-1/Մ1:20/

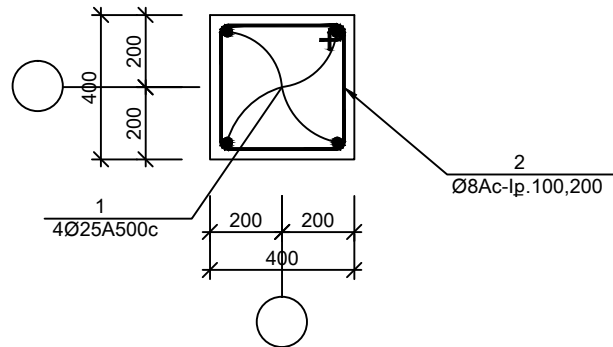



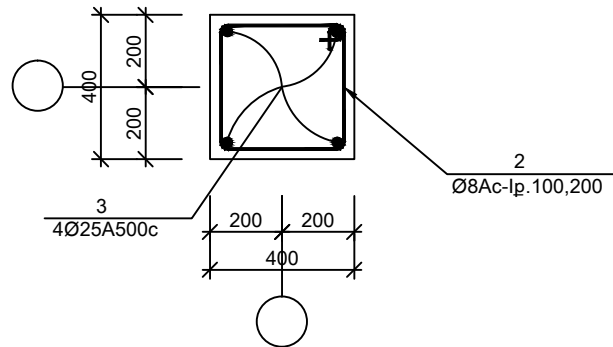

2-2/Մ1:20/

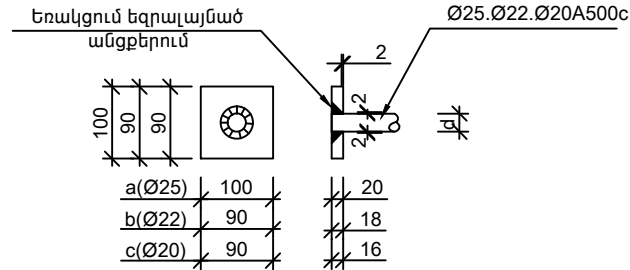

ԴԻՐՔ a.b.c.



Տնօրեն	Մ. Դուսմյան		<<ԿՏ-01>> ԱԶԱՏԱՄԻՏ ԳՅՈՒՂԻ ՄԱՆԿԱԴԱՐՏԵՁԻ ՄԵԿ ՄԱՍԻՆԵՆԴԻ ՎԵՐԱԿԱՌՈՒՑՈՒՄ			
ՆԳՑ	Ստեփանյան		Ճարտարապետաշինարարական մաս	փուլ	թերթ	թերթեր
Նախագծեց	Խաստյան			ԱՆ	ՃՇ-48	69
Ստուգեց	Մ. Դուսմյան		ՄԻԱՁՈՒՅԼ ԱՅՈՒՆԵՐ Ա-1, Ա-2	«ՄԱՌԱ ԵՎ ԴՈՒՍՏՐԵՐ» ՍՊԸ		