

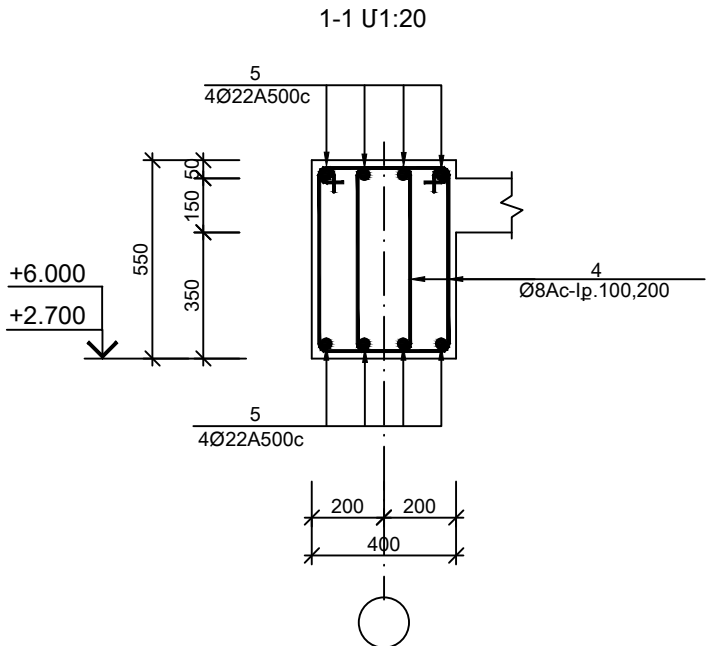
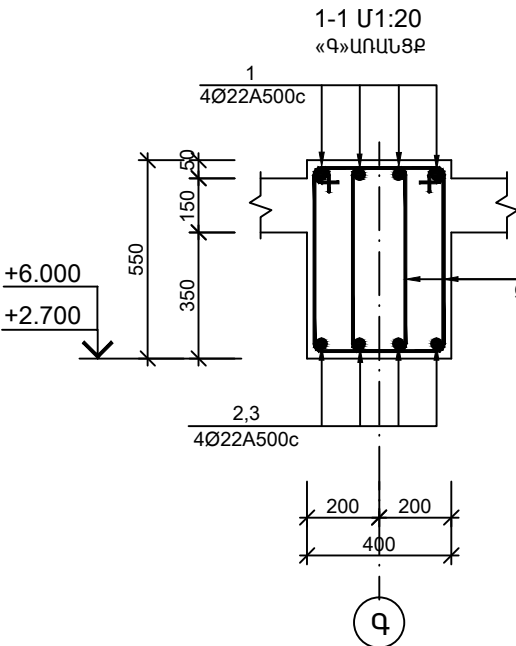
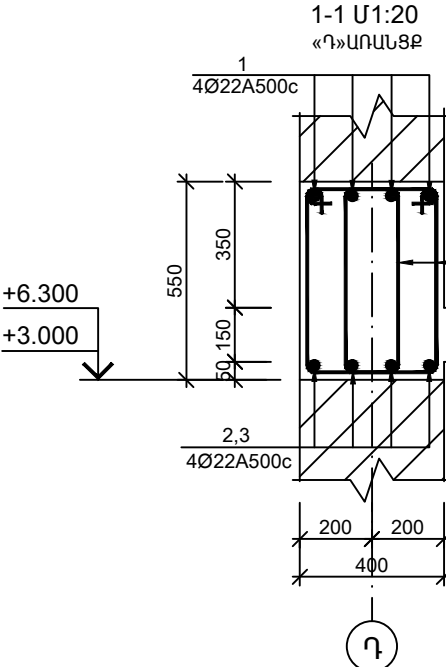



ՄԻԱՋՈՒՅԼ ՊԱՐԶՈՒՆԱԿ Պ-1 Ս1:50

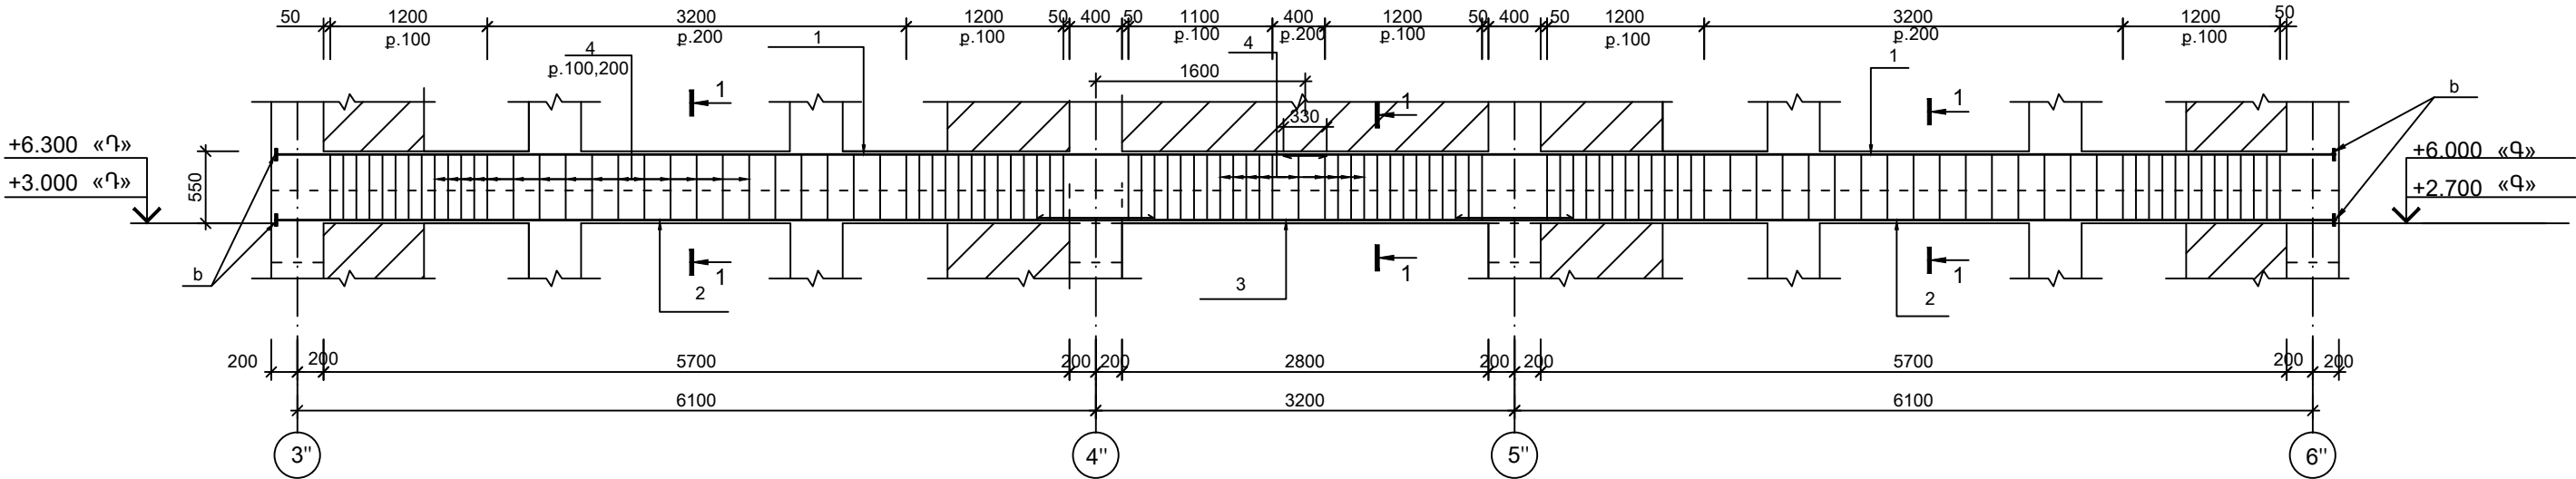

ՄԻԱՋՈՒՅԼ ՊԱՐԶՈՒՆԱԿ Պ-2 Ս1:50

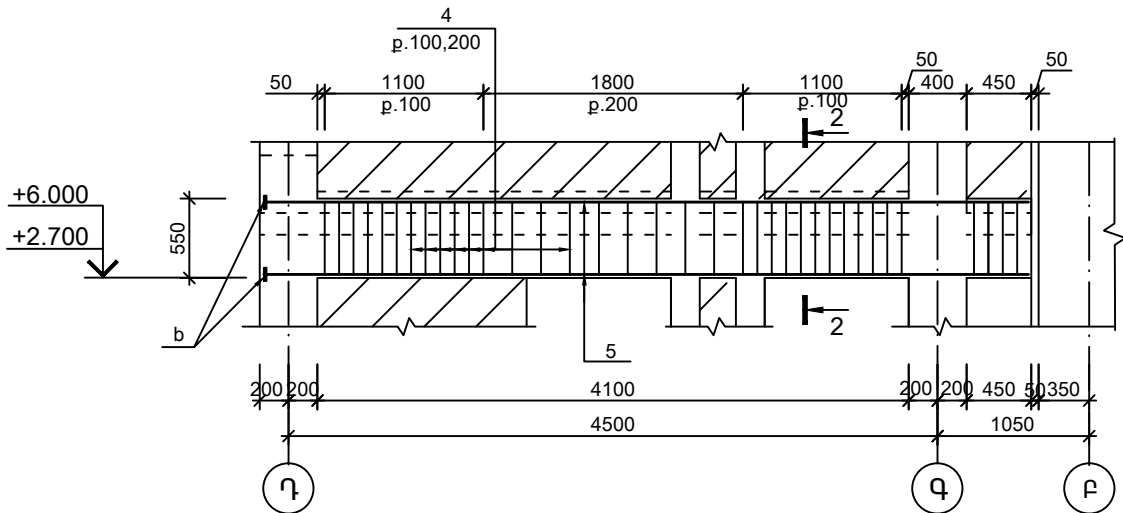

ԵՐԱԿՑՈՒՄ ԳՈՐԻԶՈՆԱԿԱՆ ԷԼԵՄԵՆՏՆԵՐԻ ՀԱՄԱՐ

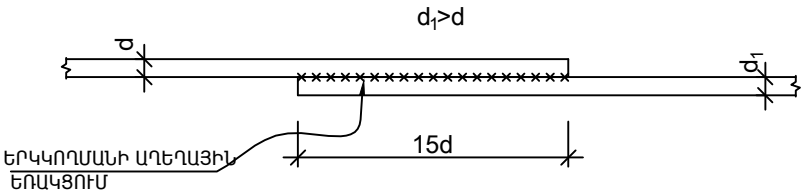

Տնօրեն	Մ.Հուսնյան	<i>[Signature]</i>	<<ԿՏՎ-01>>ԱԶԱՏԱՄՈՒՏ ԳՅՈՒՂԻ ՄԱՆԿԱՊԱՐՏԵԶԻ ՄԵԿ ՄԱՍՆԱՇՆԵՐԻ ՎԵՐԱԿԱՌՈՒՅՈՒՄ			
ՆԳՑ	Ստեփանյան	<i>[Signature]</i>	Ճարտարապետաշինարարական մաս	փուլ	թերթ	թերթեր
Նախագծեց	Խաստյան	<i>[Signature]</i>		ԱՆ	ՃՀ-49	69
Ստուգեց	Մ.Հուսնյան	<i>[Signature]</i>	ՄԻԱՋՈՒՅԼ ՊԱՐԶՈՒՆԱԿՆԵՐ Պ-1, Պ-2	«ՄԱՌԱ ԵՎ ԴՈՒՍՏՐԵՐ» ՍՊԸ		