




ՄԵՏԱՂԱԿԱՆ ՑԱՆԿԱՊԱՏ 1
ՀԱՏՎԱԾ Ա-Բ

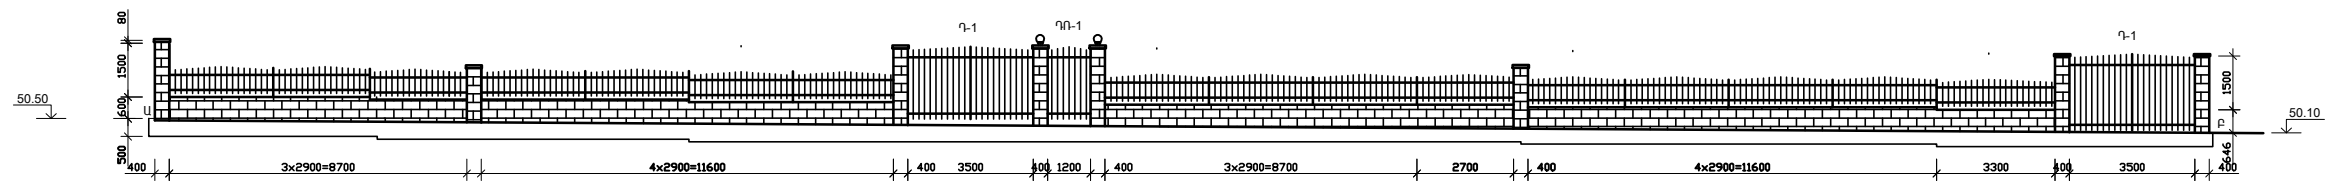


ՄԵՏԱՂԱԿԱՆ ՑԱՆԿԱՊԱՏ 2
ՀԱՏՎԱԾ Գ-Դ

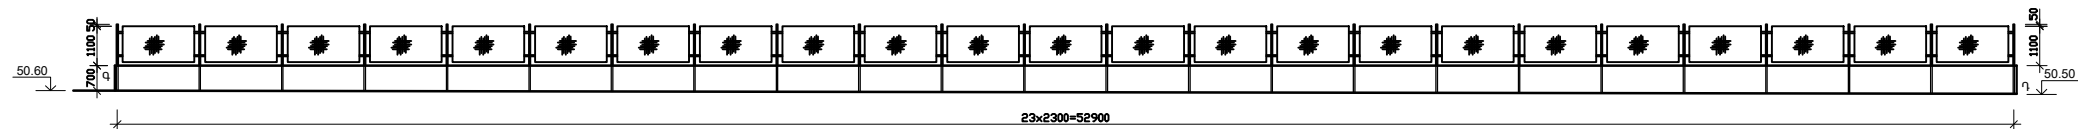

ՄԵՏԱՂԱԿԱՆ ՑԱՆԿԱՊԱՏ 3
ՀԱՏՎԱԾ Բ-Գ

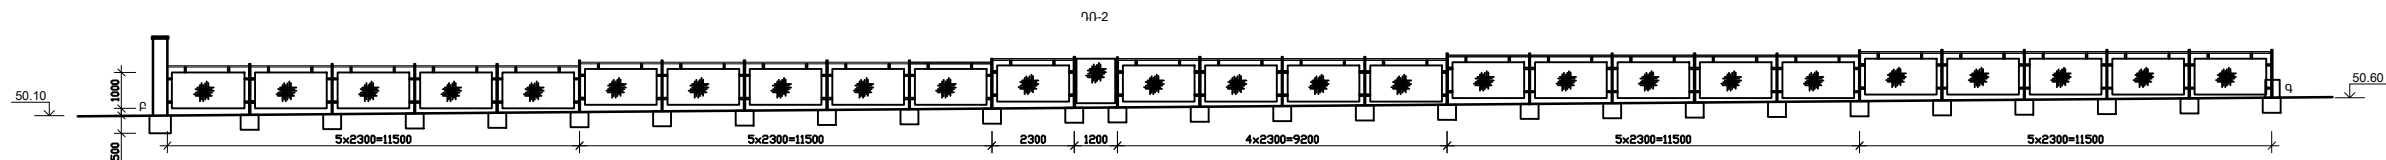

ՄԵՏԱՂԱԿԱՆ ՑԱՆԿԱՊԱՏ 4
ՀԱՏՎԱԾ Դ-Ա

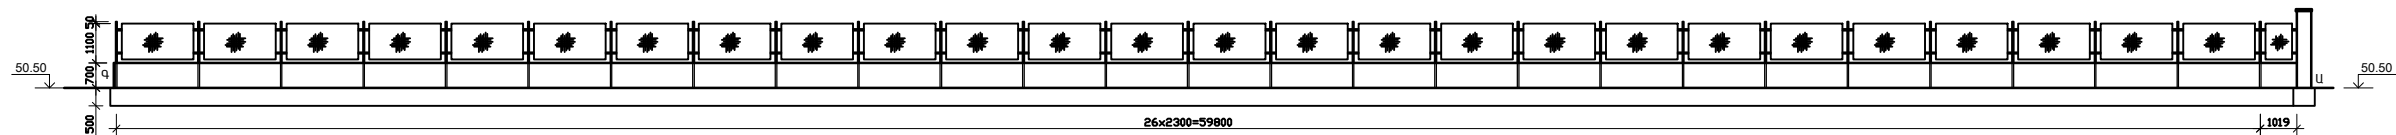

ՏՆՕՐԵՆ	ՄՀՈՒՄՆՅԱՆ	<i>Սև</i>	<<ԴԿ-01>> ԱԶԱՏԱՄՈՒՏ ԳՅՈՒՂԻ ՄԱՆԿԱՊԱՐՏԵԶԻ ՄԵԿ ՄԱՄԱՆԸՆԵՔԻ ՎԵՐԱԿԱՌՈՒՑՈՒՄ			
ՆԳՃ	Ն.ՍՏԵՓԱՆՅԱՆ	<i>Սև</i>				
ՆԱԽԱԳԾԵՑ	Ն. ՆՇԱՆՅԱՆ	<i>Սև</i>	ՃԱՐՏԱՐԱՊԵՏԱԸՆԴԱՐԱՐԱԿԱՆ ՄԱՍ		ՓՈՒԼ	ԹԵՐԹ
ՍՏՈՒԳԵՑ	Ն.ՍՏԵՓԱՆՅԱՆ	<i>Սև</i>			ԱՆ	ՃՇ-5
						69
			ՑԱՆԿԱՊԱՏԻ ՊՐՈՖԻԼՆԵՐ		«ՄԱՌԱ ԵՎ ԴՈՍՏՐԵՐ» ՍՊԸ	