


# ԱՍՏԻՃԱՆՆԵՐԻ ՀԱՏԱԿԱԳԻԾ



3.250

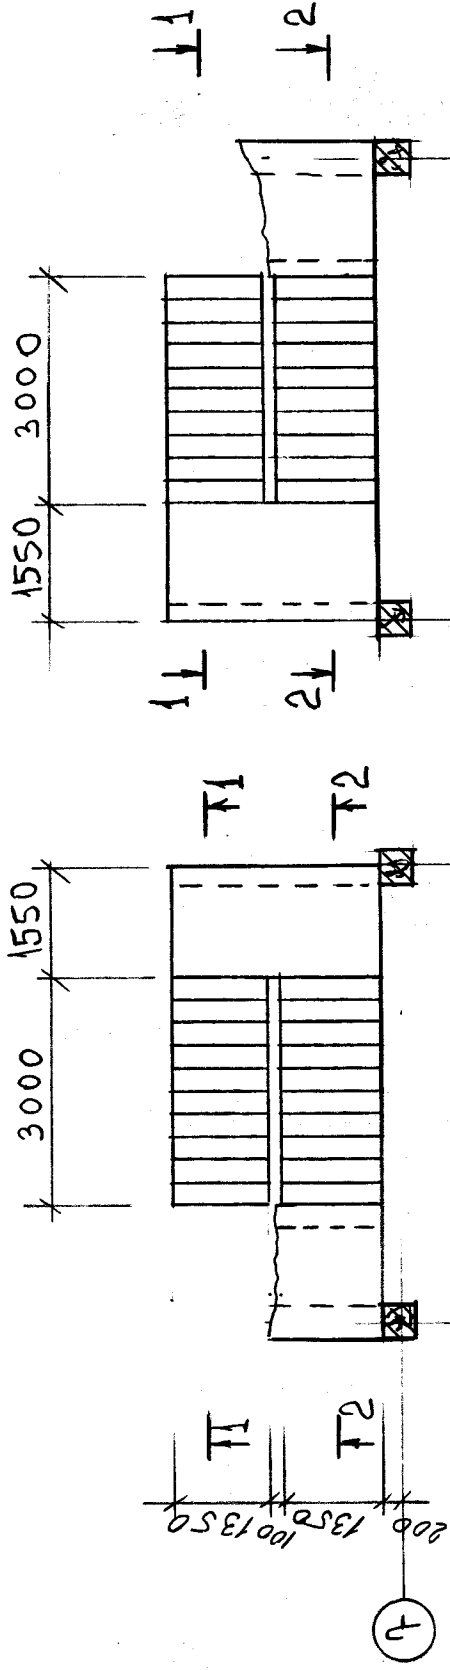

1-1

ՄԱՆՈՐԱՍԱՆՆԵՐԻ ԱՓՈՓԱԳԻՐ

Հիմք	Էքզիկ
1	3400 1300
2	3650 1350
3	3650 1500
4	3700 1500

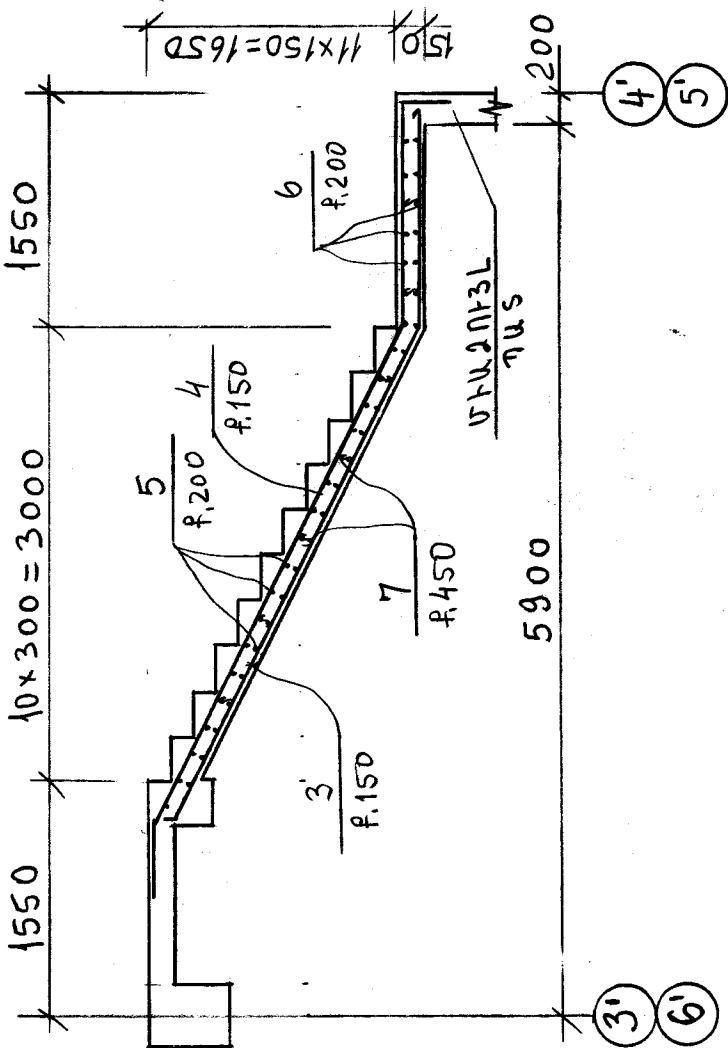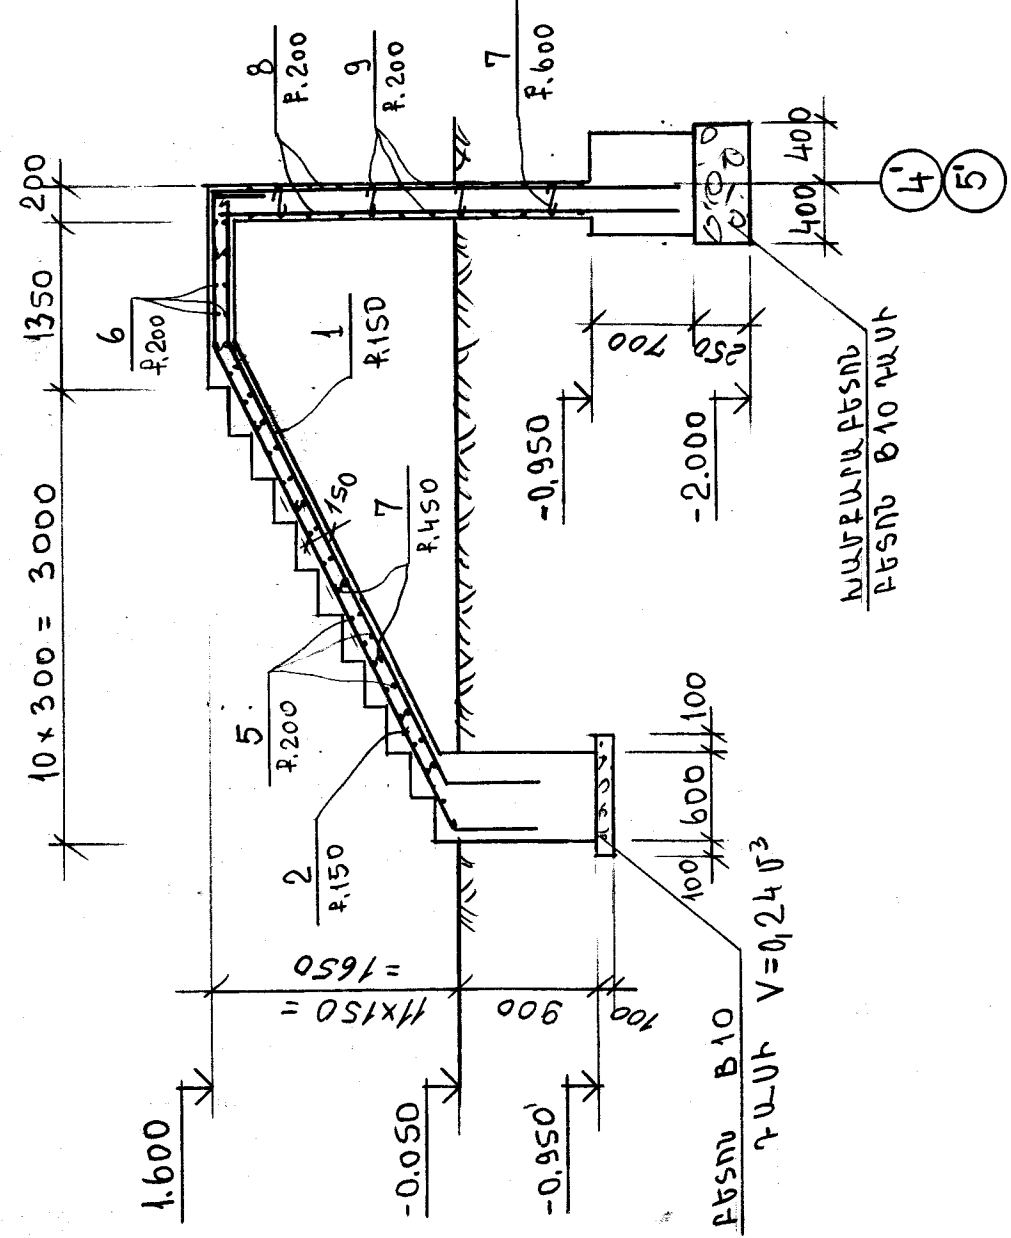

Ֆուս	Գոտի	Դիմ	Նշանակում	Անվանում	Քսն. ծանոթություն
1			ՄԻԱՁՈՒՅԼ ԱՍՏԻՃԱՆ		
2			ՄԱՆՈՐԱՍԱՆՆԵՐ		
3			Փ12x500C; l=5300	10	4,744
4			Փ12x500C; l=6100	10	5,444
5			Փ12x500C; l=5300	10	4,744
6			Փ12x500C; l=6200	10	5,544
7			Փ6x6C; l=1500	32	0,344
8			Փ6x6C; l=2750	12	0,644
9			Փ6x6C; l=200	52	0,0544
			ՆՅՈՒՐԻ ԾԱԽՍԸ		
			ԲԵՏՈՆ B20 ԴԱՄԻ	-	3,753
			ՄԻԱՁՈՒՅԼ ՊԱՏ		
8			Փ12x500C; l=3300	28	2,344
9			Փ12x500C; l=3000	24	2,744
7			Փ6x6C; l=200	20	0,0544
			ՆՅՈՒՐԻ ԾԱԽՍԸ		
			ԲԵՏՈՆ B20 ԴԱՄԻ	-	1,553

ՏՆՈՐՆ	ՄՀՈՒՆԱՆ	ՍԵՐ	<<ԴԿՎ-01>> ԱՅԽԱՏԱՄԻՏ ԳՅՈՒՄԻ ՄԱՆԿԱԿԱՐԳՏՆԵՐԻ ՄԵԿ			
ՆԳՏ	Ն.ԱՍԵՓՈՒՅԱՆ	ՍԵՐ	ՄԱՆՈՐԱՍԱՆՆԵՐԻ ՎԵՐԱԿԱՌՈՒՅՈՒՄ			
ՆԱԽԱԳՈՏՑ	Ն.ԱՍԵՓՈՒՅԱՆ	ՍԵՐ	ՃԱՐՏԱՐԱՐԿԵՏԱՐԱՐԿԱՐԿԱՆ ՄԱՍ			
			ՓՈՒԼ	ԹԵՐԹ	ԹԵՐԹԵՐ	69
			ԱՆ	ՃԸ-ՃԻ		
			ԱՍՏԻՃԱՆՆԵՐԻ ՀԱՏԱԿԱԳԻՐ:			
			ՄԱՆՈՐԱՍԱՆՆԵՐԻ:			