



ՊԱՏԵՐԻ ԲԱՅՎԱՆՔՆԵՐԻ ՓՈՔՐԱՅՈՒՄ, ՃԱԿԱՏ 1-9

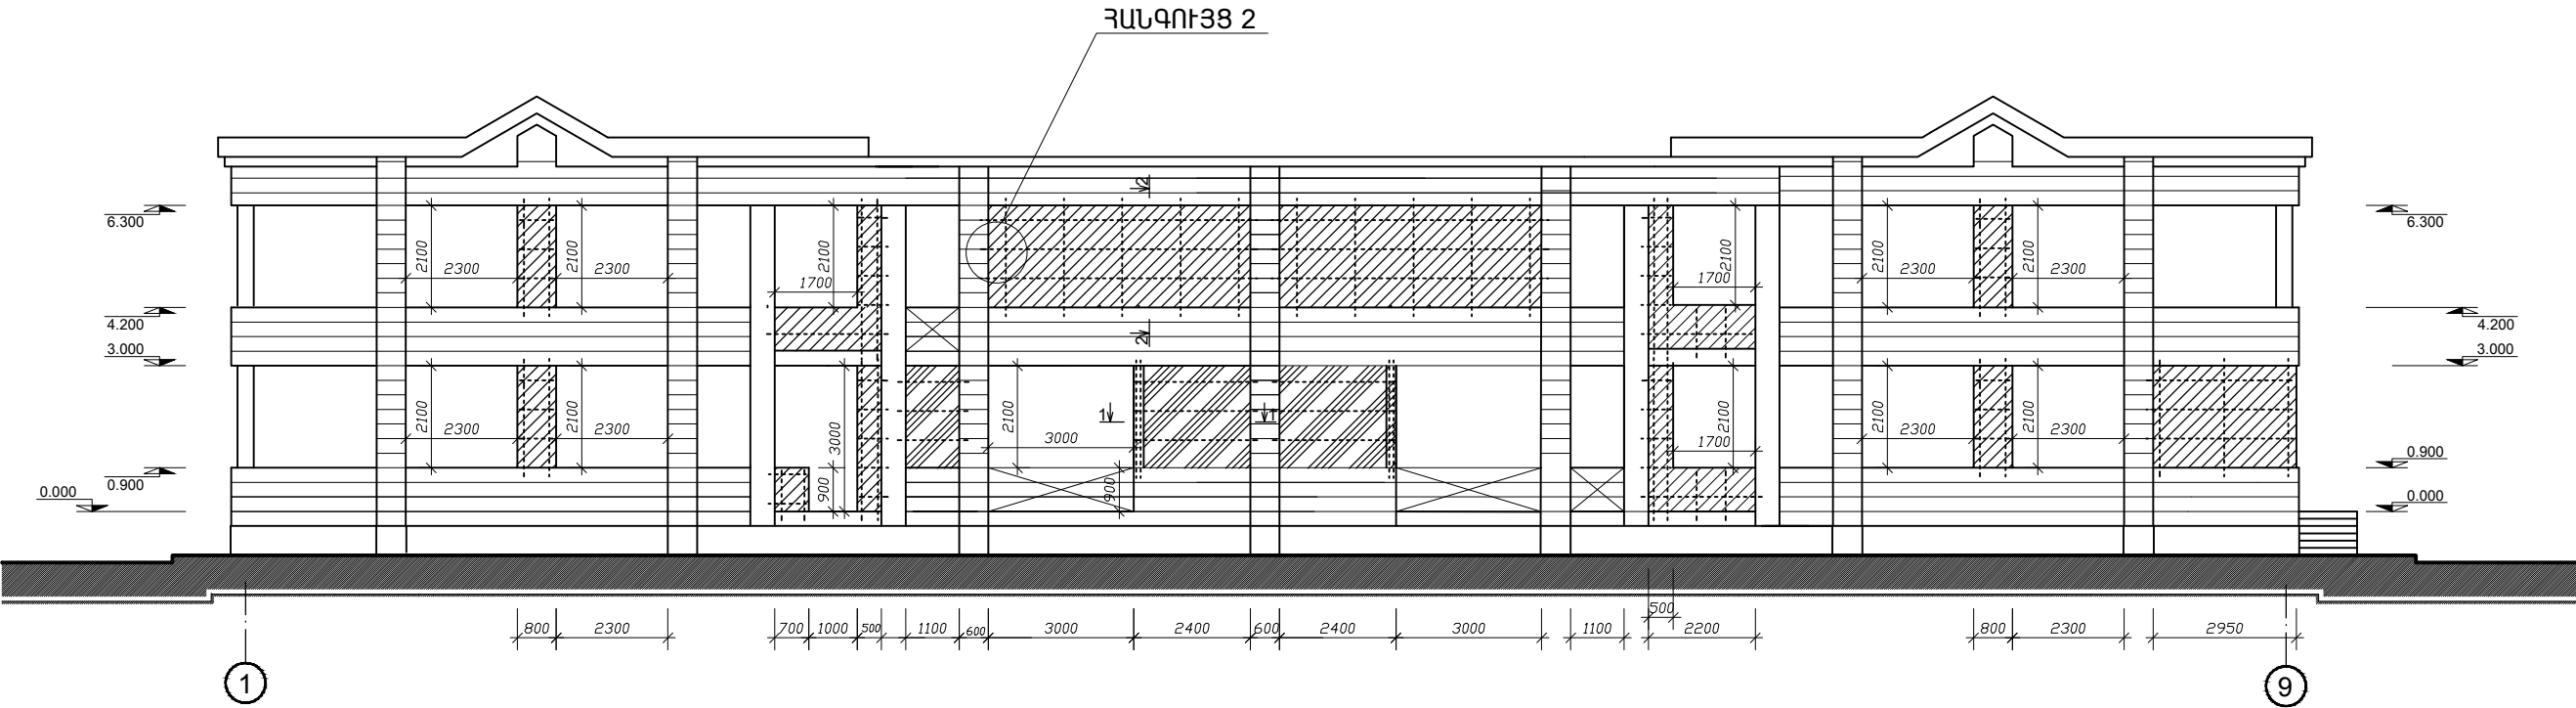

ՊԱՏԵՐԻ ԲԱՅՎԱՆՔՆԵՐԻ ՓՈՔՐԱՅՈՒՄ, ՃԱԿԱՏ 9-1

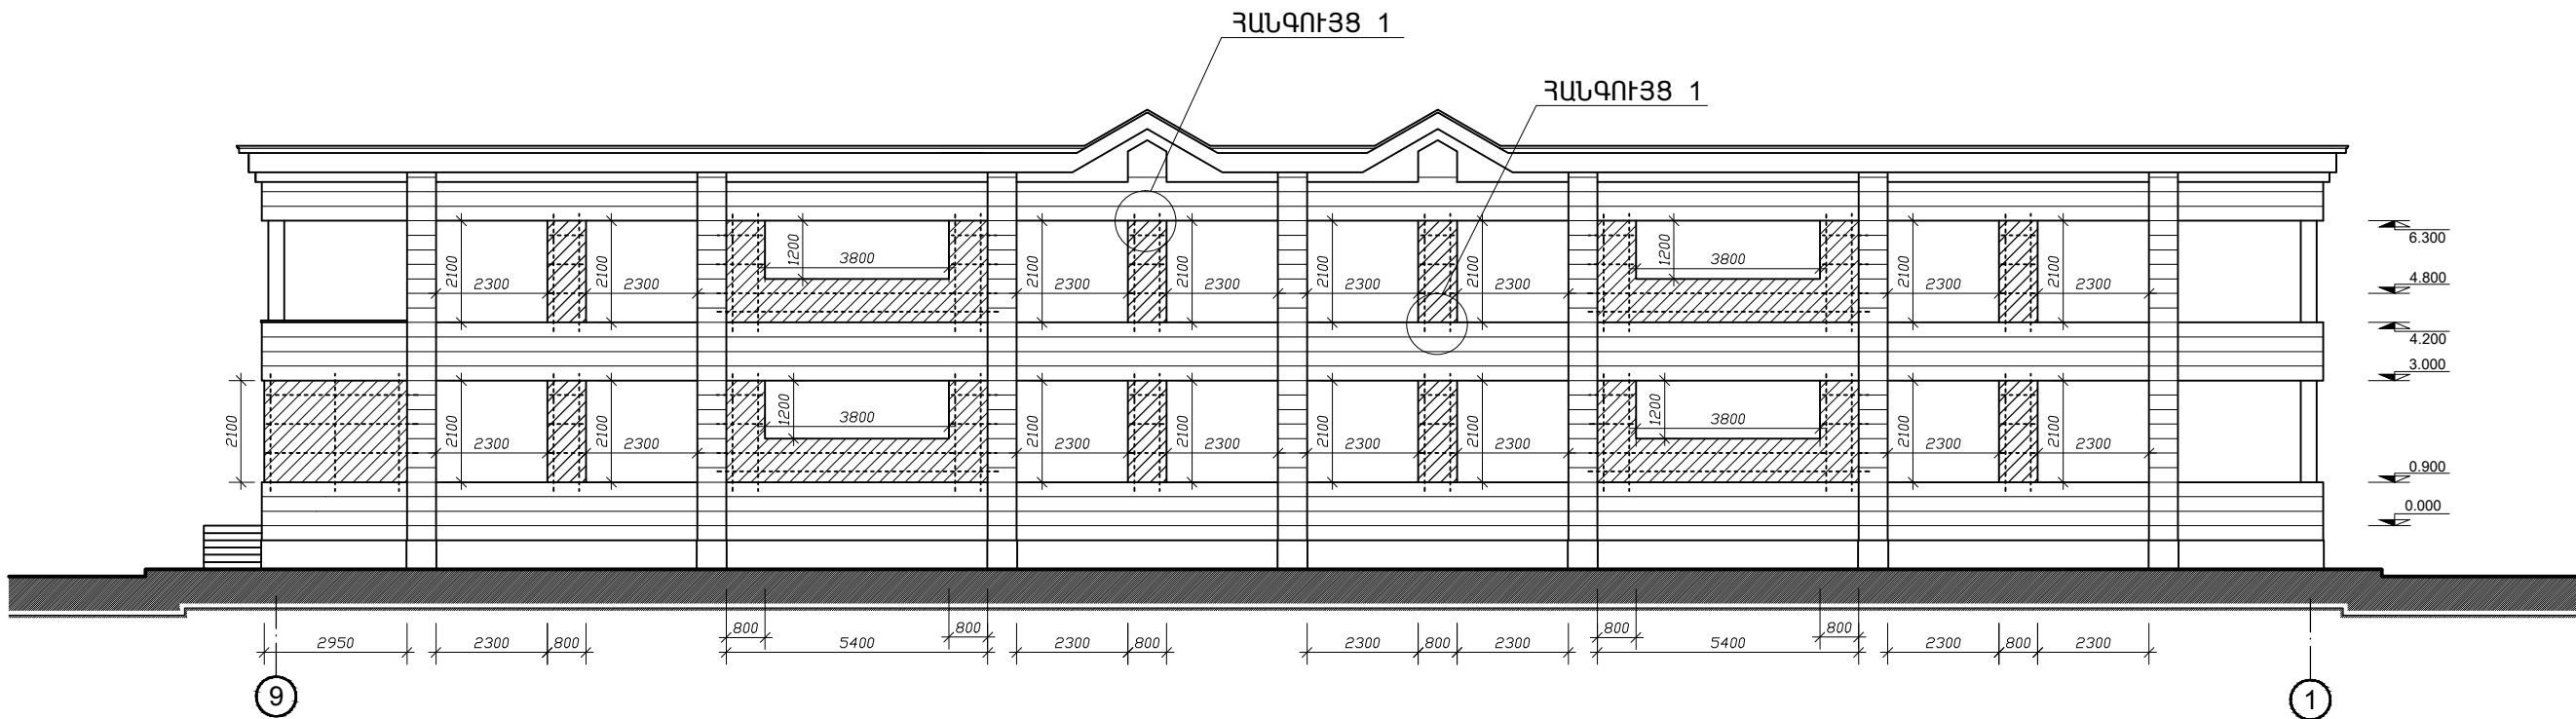

- Պատի շարվածք բետոնե լրկներից
- Պատի շարվածք կանոնավոր ձևի տուֆ քարից
- Քանդվող պատեր

ՏՆՕՐԵՆ	Մ.ՀՈՒՆՅԱՆ	<<ՏՏՎ-01>> ԱԶԱՏԱՍՏԻ ԳՅՈՒԴԻ ՄԱՆԿԱՊԱՐԵՁԻ ՄԵԿ ՄԱՍՆԱՇՆՔԻ ՎԵՐԱԿԱՌՈՒՅՈՒՄ			
ՆԳՃ	Ն. ՍՏԵՓԱՆՅԱՆ				
ՆԱԽԱԳԾԵՑ	Ն. ՆՇԱՆՅԱՆ	ՃԱՐՏԱՐԱՊԵՏԱՇԻՆԱՐԱՐԱԿԱՆ ՍԱՍ	ՓՈՒԼ	ԹԵՐԹ	ԹԵՐԹԵՐ
ՍՏՈՒԳԵՅ	Ն. ՍՏԵՓԱՆՅԱՆ		ԱՆ	ՃՇ-66	69
		ՊԱՏԵՐԻ ԲԱՅՎԱՆՔՆԵՐԻ ՓՈՔՐԱՅՈՒՄ:	«ՄԱՌԱ ԵՎ ԴՈՒՍՏՐԵՐ» ՍՊԸ		