




ԱՐՏԱՔԻՆ ԱՍՏԻՃԱՆՆԵՐ

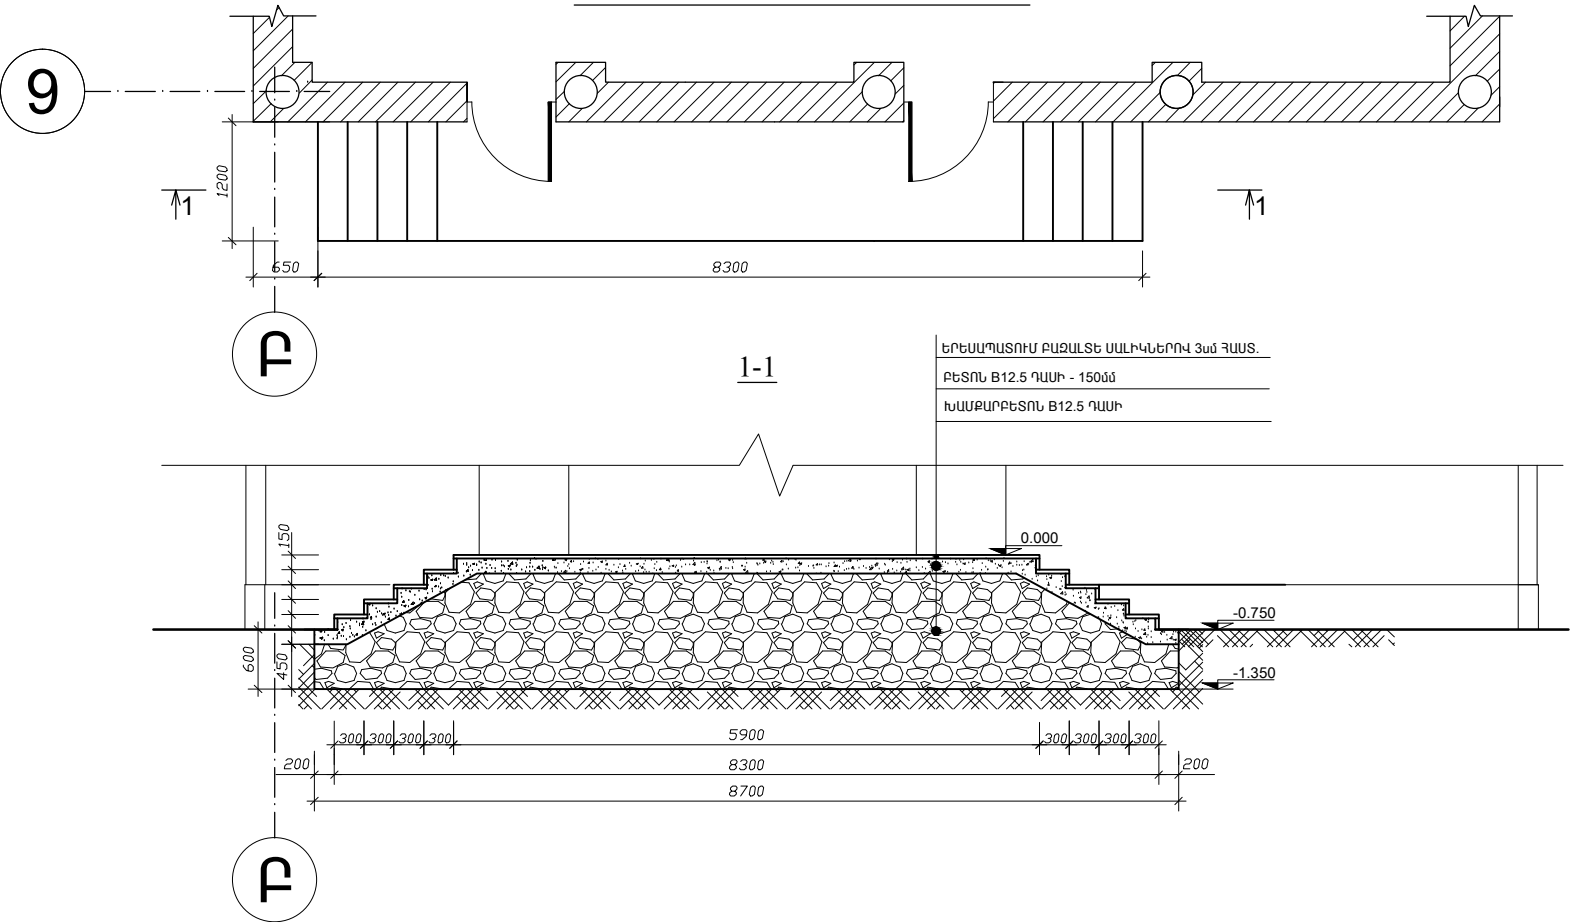


1. Հիմքի փորում ձեռքով III կարգի գրունտում - 7.0մ^3
2. Խամքարբետոնե հիմք B12.5 դասի - 10.8մ^3
3. Բետոն B12.5 դասի - 1.8մ^3
4. Աստիճանների երեսապատում բազալտե սալիկներով 30մմ հաստությամբ - 4.7մ^2
5. Հարթակի երեսապատում բազալտե սալիկներով 30մմ հաստությամբ - 7.1մ^2
6. Աստիճանի պատերի երեսապատում բազալտե սալիկներով 30մմ հաստությամբ - 5.3մ^2

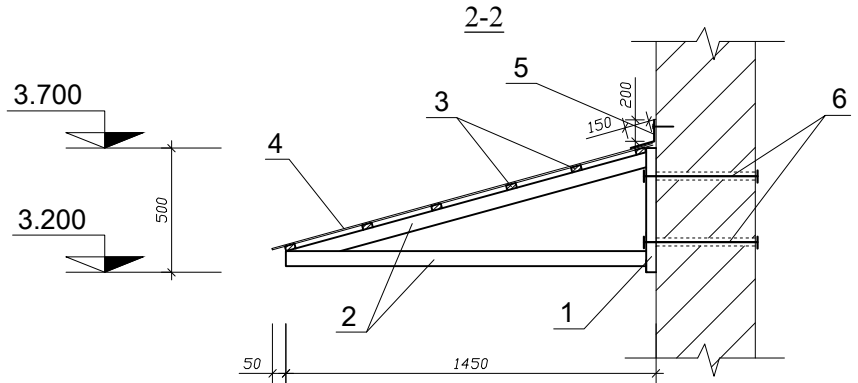

ՀՈՎՀԱՐ Հ1:

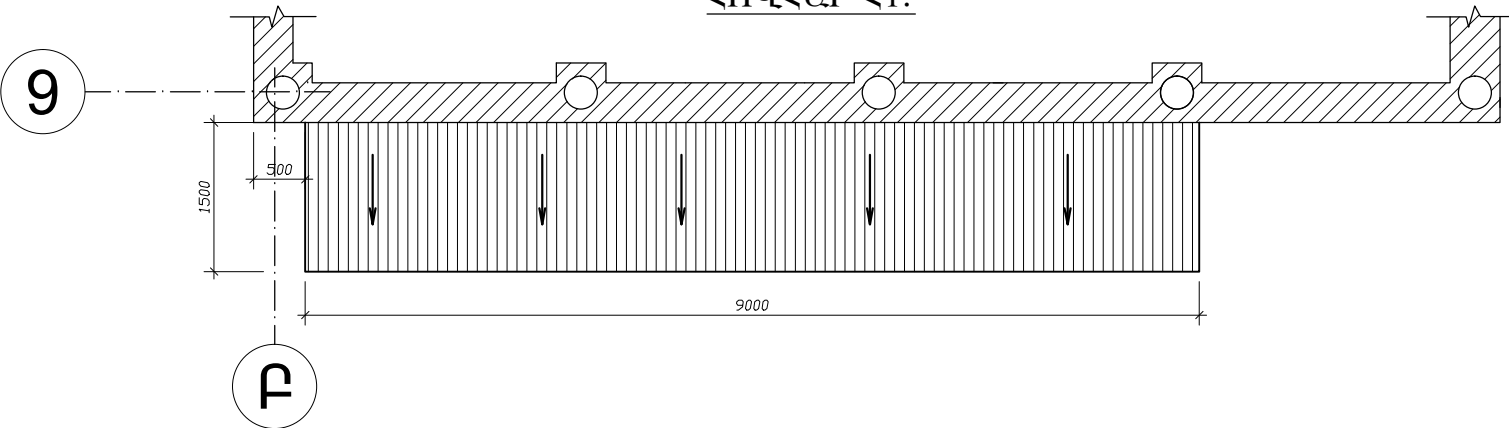

ՀՈՎՀԱՐ Հ1: ՀԵՃԱՆՆԵՐԻ ԴԱՍԱՎՈՐՈՒԹՅԱՆ ՄԵԽՄԱ

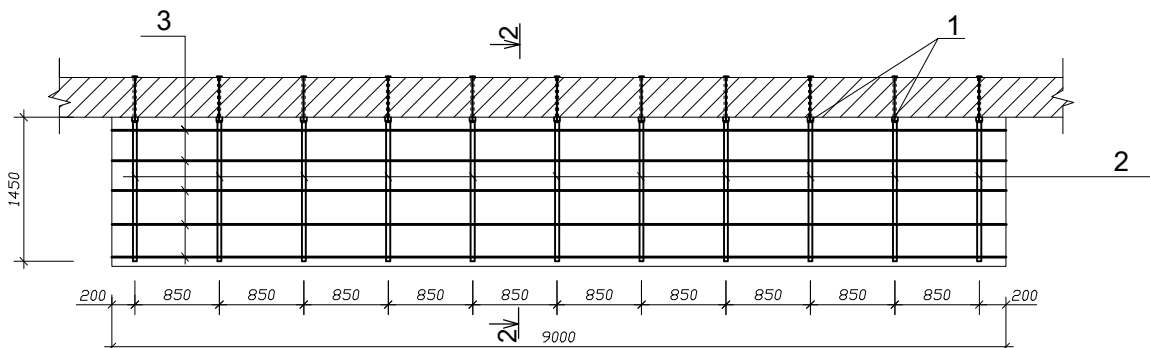

ՄԱՍՆԱԳԻՐ

	ՆՇԱՆԱԿՈՒՄ	ԱՆՎԱՆՈՒՄ	ՔԱՆԱԿ. հատ	ՉԱՆԳ. կգ	ԾԱՆՈԹ.
		ԱՌԱՆՋԻՆ ԷԼԵՄԵՆՏՆԵՐԻ			
1.		ԽՈՂ. []60x40x2 ; l=500	11	1.5	16.5կգ
2.		ԽՈՂ.[]60x40x2 l=1450	11	4.35	47.85կգ
3.		ԽՈՂ.[]40x20x2 l=9000	5	15.75	78.75կգ
4.		ՆԵՐԿՎԱԾ ՊՐՈՖԻԼԱՎՈՐ ՑԻՆԿԱՊԼԱՏ ԹԻԹԵՂ d=0.5մմ	-	-	13.86մ ²
5.		ՆԵՐԿՎԱԾ ՑԻՆԿԱՊԼԱՏ ԹԻԹԵՂ d=0.5մմ	-	-	3.60մ ²
6.		ՀԵՂՈՒՅՄ Ø12 l=500	22	0.5	11.0կգ

1. Անցքերի շաղափում պատի մեջ Ø16 - 22հատ
2. Բոլոր մետաղական կոնստրուկցիաները ներկել յուղաներկով 2 անգամ - 154.1կգ

ՏՆՕՐԵՆ	Մ.ՀՈՒՄՆՅԱՆ		<<ԴԿ-01>> ԱԶԱՏԱՄՈՒՄ ԳՅՈՒԴԻ ՄԱՆԿԱՊԼԱՏԵԶԻ ՄԵԿ			
ՆԳՃ	Ն. ՍՏԵՓԱՆՅԱՆ		ՄԱՍՆԱԾԵՆՔԻ ՎԵՐԱԿԱՌՈՒՑՈՒՄ			
ՆԱԽԱԳԾԵՑ	Ն. ՆՇԱՆՅԱՆ		ՃԱՐՏԱՐԱՊԵՏԱԾԻՆԱՐԱՐԱԿԱՆ ՄԱՍ	ՓՈՒԼ	ԹԵՐԹ	ԹԵՐԹԵՐ
ՍՏՈՒԳԵՑ	Ն. ՍՏԵՓԱՆՅԱՆ			ԱՆ	ՃՇ-69	69
			ՀՈՎԱՐ Հ1:	«ՄԱՌԱ ԵՎ ԴՈՒՍՏՐԵՐ» ՍՊԸ		