




Ա-Բ ՑԱՆԿԱՊԱՏԻ ՀԱՏՎԱԾ

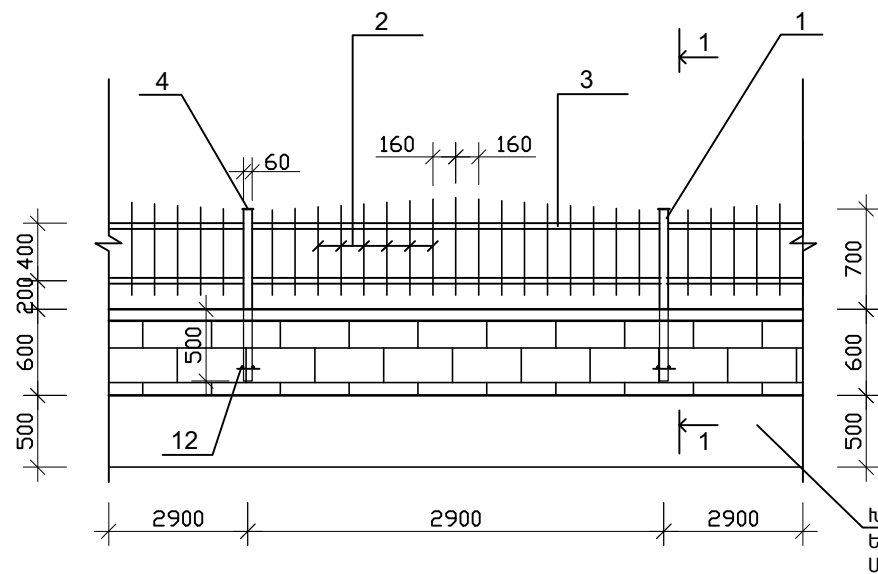


ԿՏՐՎԱԾՔ 1 - 1

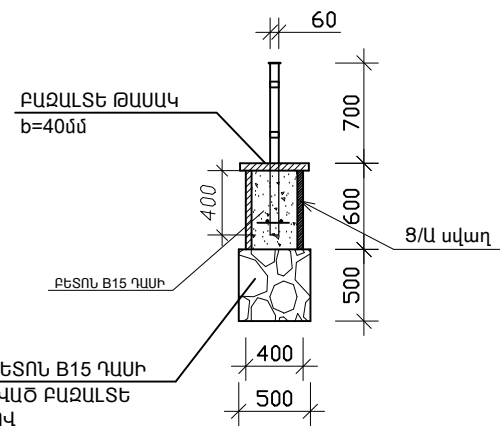

Ս-1

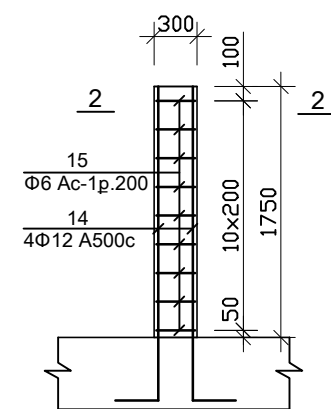


2-2

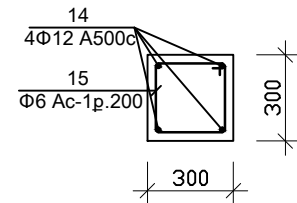

| ԷՍՔԻԶ | |
|-------|--|
| 14. | |
| 15. | |

Դ-1

ԴՌ-1

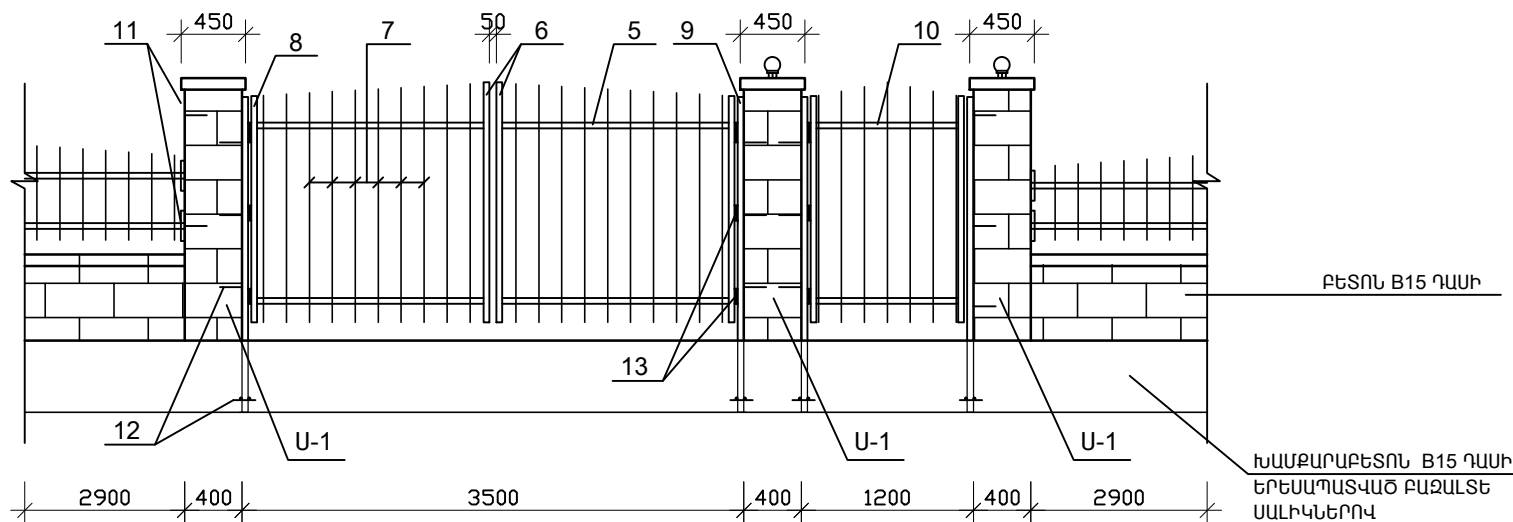

ԽԱՍՔԱՐԱՐԵՏՈՆ B10 - 14.5մ³
ԲԵՏՈՆԵ ՊԱՏ B15 ՊԱՍԻ ԲԵՏՈՆԻՑ - 10.5մ³
ԵՐԵՍԱՊԱՏՈՒՄ ԲԱԶԱԼՏԵ ՍԱԼԻԿԵՐԻՑ d=30մմ - 56.0մ²
ԲԱԶԱԼՏԵ ԹԱՍԱԿ d=40մմ, b=450մմ - 49.8մ

| Հ | ԱՆՎԱՆՈՒՄԸ | ՔԱՆ. | ՔԱՇ. | ԾԱՆՈԹ. |
|----------------------|----------------------|------|--------------------|--------|
| ՄԵՏԱՂԱԿԱՆ ՑԱՆԿԱՊԱՏ 1 | | 1 | Կգ. | |
| 1 | □ 60x60x3.5 L=1200 | 12 | 7.2 | 86.4 |
| 2 | □ 20x20x2.0 ΣL=180մ | - | 204.0 | |
| 3 | □ 60x40x3.0 ΣL=99.0մ | - | 416.0 | |
| 4 | — 60x4 L=60 | 12 | 0.12 | 1.5 |
| 11 | □ 60x40x3.0 L=200 | 16 | 0.8 | 12.8 |
| 12 | Φ12A500C L=250 | 48 | 0.232 | 11.0 |
| ԴԱՐՊԱՍ Դ-1 | | 2 | | |
| 5 | □ 60x40x3.0 L=1560 | 4 | 6.5 | 26.0 |
| 6 | □ 60x60x3.5 L=1670 | 2 | 10.05 | 20.1 |
| 7 | □ 20x20x2.0 ΣL=32.5մ | - | 37.0 | |
| 8 | □ 60x60x3.5 L=1580 | 2 | 9.48 | 19.0 |
| 9 | □ 100x100x4 L=2200 | 2 | 26.4 | 52.8 |
| 12 | Φ12A500C L=250 | 14 | 0.222 | 3.11 |
| 13 | ԾԽՆԻ Φ42 | 6 | | |
| ԴՈՆԱԿ ԴՌ-1 | | 1 | | |
| 7 | □ 20x20x2.0 ΣL=11.4մ | - | 13.0 | |
| 8 | □ 60x60x3.5 L=1580 | 2 | 9.5 | 19.0 |
| 9 | □ 100x100x4 L=2200 | 2 | 26.4 | 52.8 |
| 10 | □ 60x40x3.0 L=990 | 2 | 4.0 | 8.0 |
| 12 | Φ12A500C L=250 | 14 | 0.222 | 3.11 |
| 13 | ԾԽՆԻ Φ42 | 3 | | |
| Ս-1 | | 8 | | |
| 14 | Φ12A500C L=2500 | 4 | 2.25 | 9.0 |
| 15 | Φ6 Ac-1 L=1200 | 9 | 0.3 | 2.7 |
| ԲԵՏՈՆ B20 | | | 0.16մ ³ | |

| | | | | | | |
|----------|-------------|--|--|-----------------------|------|--------|
| ՏՆՕՐԵՆ | ՄՀՈՒՄՆՅԱՆ | | <<ԴԴՎ-01>> ԱԶԱՏԱՊՈՒՄ ԳՅՈՒՂԻ ՄԱՆԿԱՊԱՐՏԵԶԻ ՄԵԿ ՄԱՍՆԱՇՇԵՆՔԻ ՎԵՐԱԿԱՌՈՒՅՈՒՄ | | | |
| ՆԳՃ | Ն.ՍՏԵՓԱՆՅԱՆ | | | | | |
| ՆԱԽԱԳԾԵՑ | Ն. ՆՇԱՆՅԱՆ | | ՃԱՐՏԱՐԱՊԵՏԱՇԻՆԱՐԱՐԱԿԱՆ ՄԱՍ | ՓՈՒԼ | ԹԵՐԹ | ԹԵՐԹԵՐ |
| ՍՏՈՒԳԵՑ | Ն.ՍՏԵՓԱՆՅԱՆ | | | ԱՆ | ՃՇ-7 | 69 |
| | | | ԴՈՆԱԿ Դ-1: ԿՏՐՎԱԾՔ 1-1: ՄԱՍՆԱԳԻՐ: | «ՄԱՌԱ ԵՎ ԴՈՍՏՐԵՐ» ՍՊԸ | | |