


1-ԻՆ ՀԱՐԿԻ ՀԱՏԱԿԱԳԻԾ: ՉԱՓԱԳՐՈՒԹՅՈՒՆ

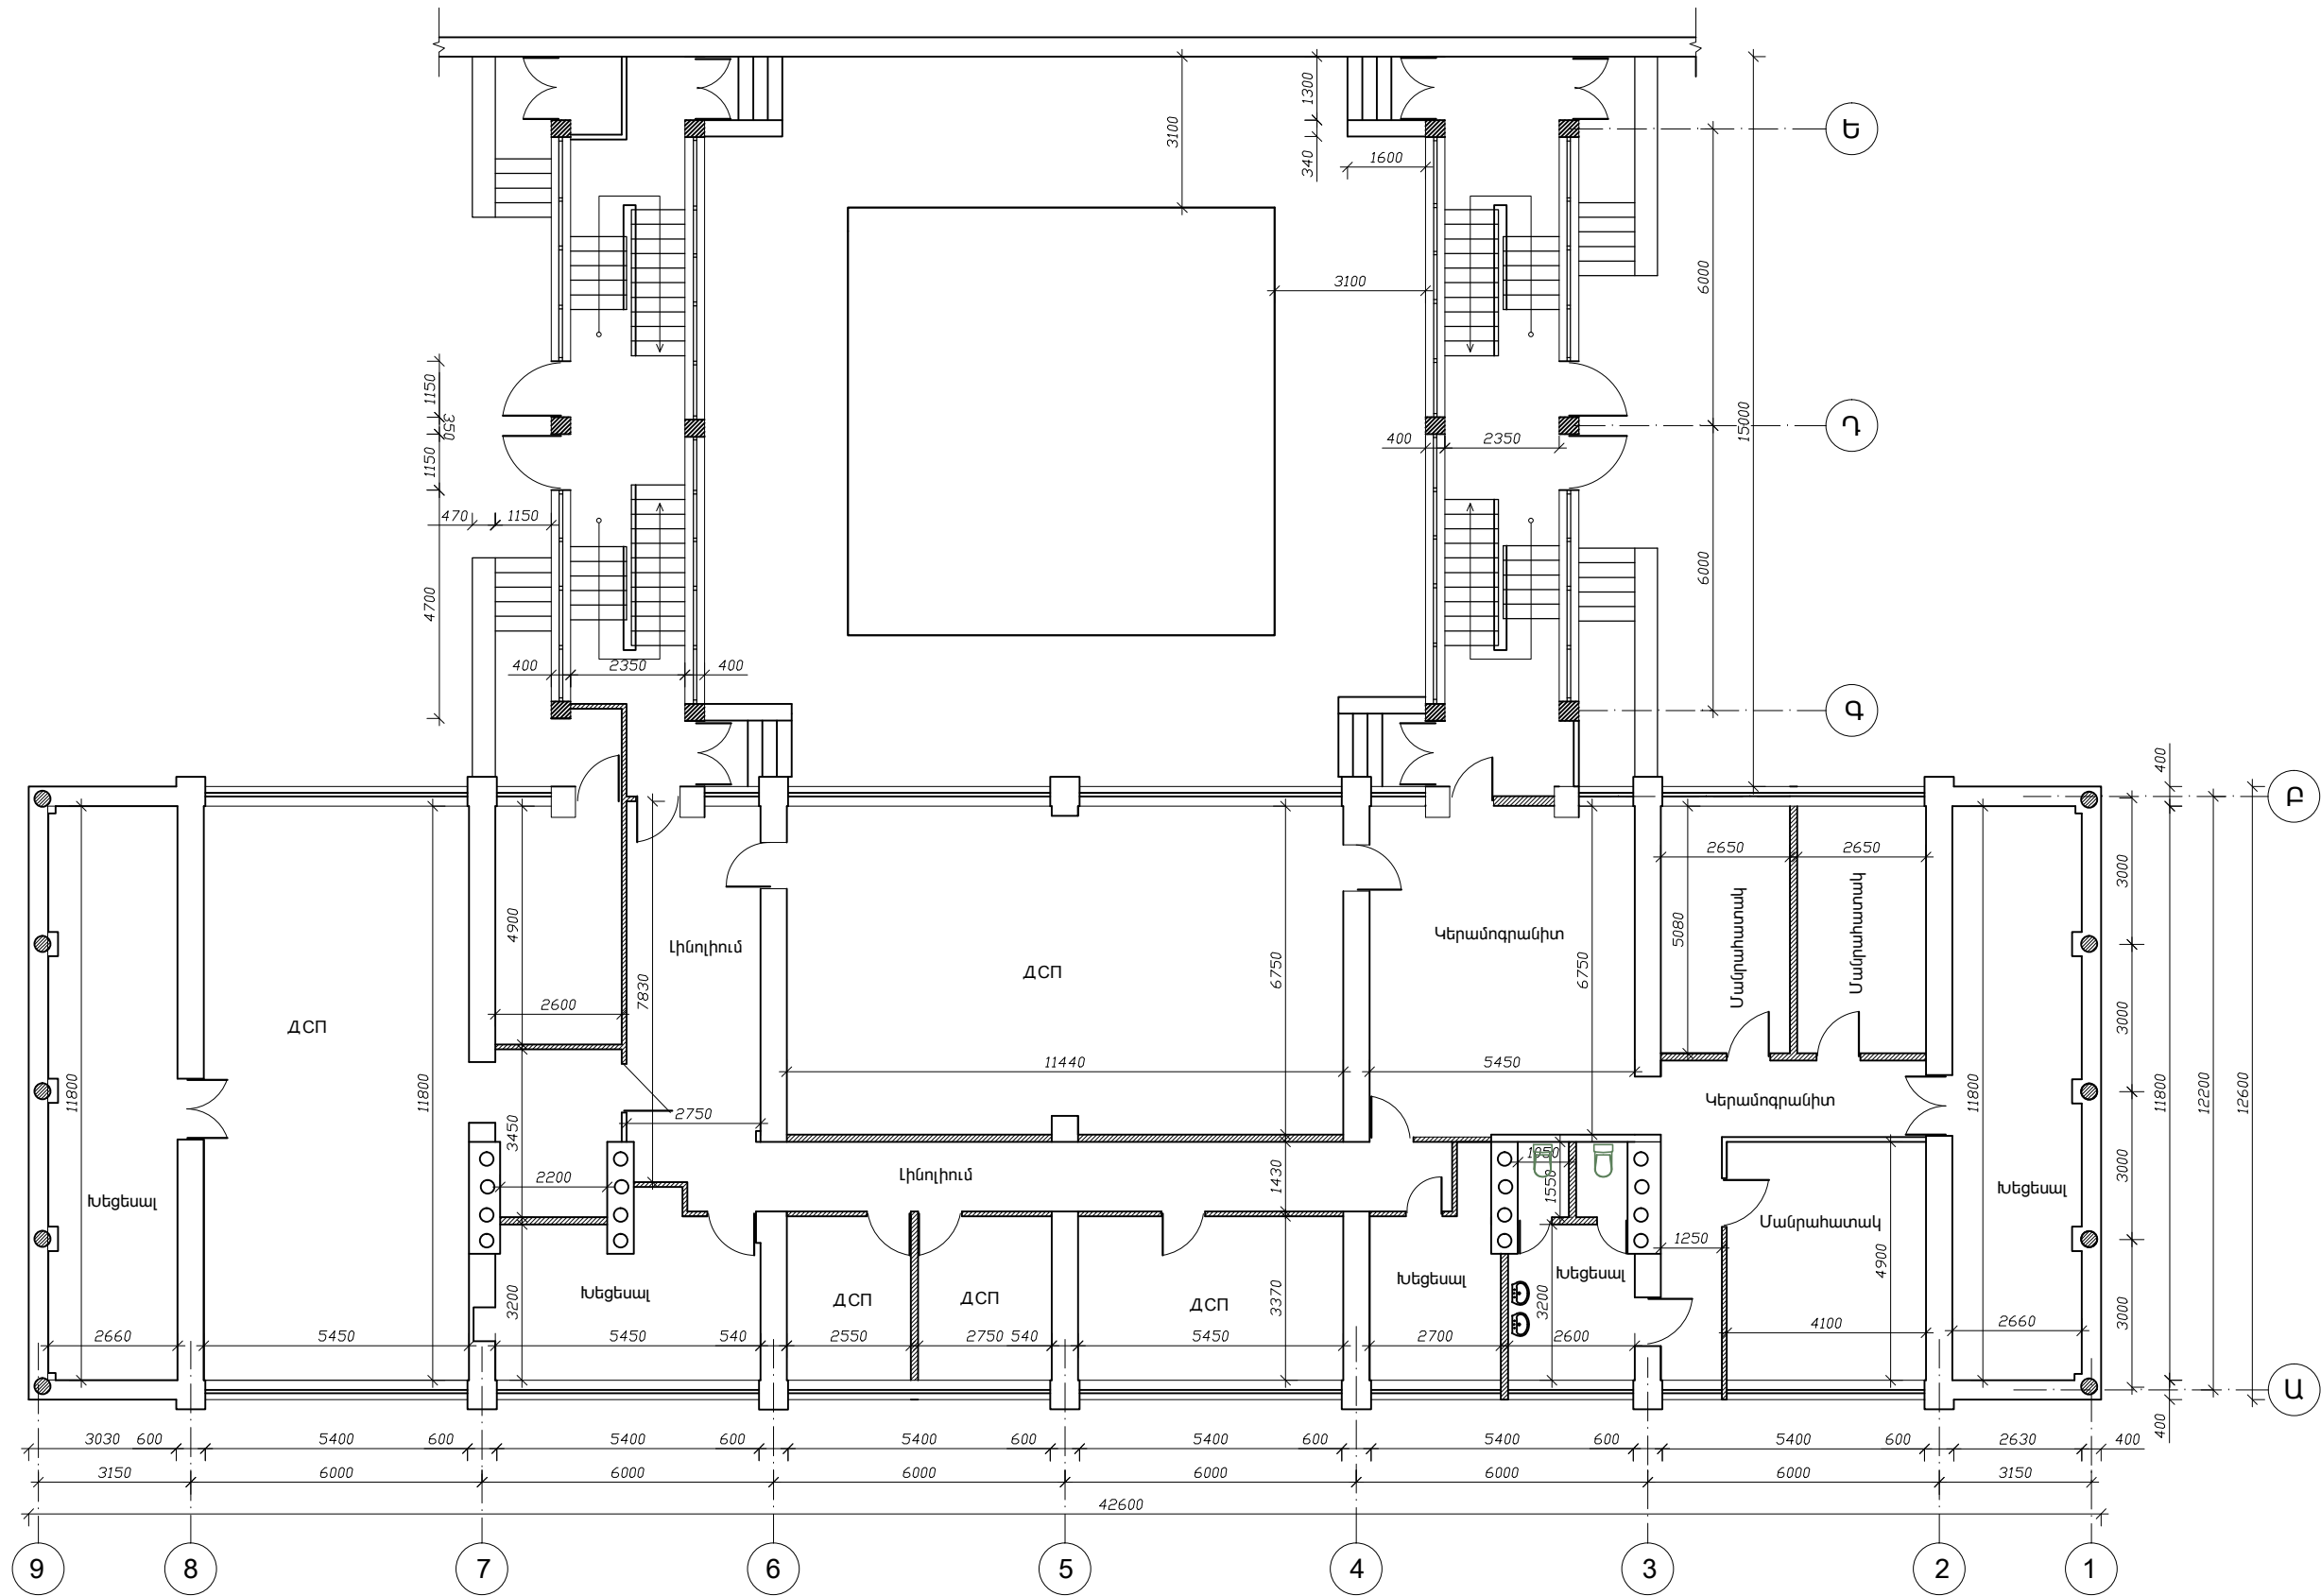

— Բանդվող միջնորմեր

ՏՆՕՐԵՆ	Մ.ՀՈՒՄՆԱՆ	<i>[Signature]</i>	<<TTV-01>> ԱԶԱՏԱՄՈՒՏ ԳՅՈՒՂԻ ՄԱՆԿԱՊԱՐՏԵՁԻ ՄԵԿ		
ՆԳՃ	Ն.ՍՏԵՓԱՆՅԱՆ	<i>[Signature]</i>	ՄԱՍՆԱԸՇԵՆՔԻ ՎԵՐԱԿԱՌՈՒՅՈՒՄ		
ՆԱԽԱԳԾԵՑ	Ն. ՆՇԱՆՅԱՆ		ՃԱՐՏԱՐԱՊԵՏԱԾԻՆԱՐԱՐԱԿԱՆ ՍԱՄ	ՓՈՒԼ	ԹԵՐԹ
ՍՏՈՒԳԵՑ	Ն.ՍՏԵՓԱՆՅԱՆ	<i>[Signature]</i>		ԱՆ	ԹԵՐԹԵՐ
			1-ԻՆ ՀԱՐԿԻ ՀԱՏԱԿԱԳԻԾ: ՉԱՓԱԳՐՈՒԹՅՈՒՆ	«ՄԱՌԱ ԵՎ ԴՈՒՍՏՐԵՐ» ՍՊԸ	
				ԱՆ	ԹԵՐԹԵՐ