


2-րդ ՀԱՐԿԻ ՀԱՏԱԿԱԳԻԾ: ՉԱՓԱԳՐՈՒԹՅՈՒՆ

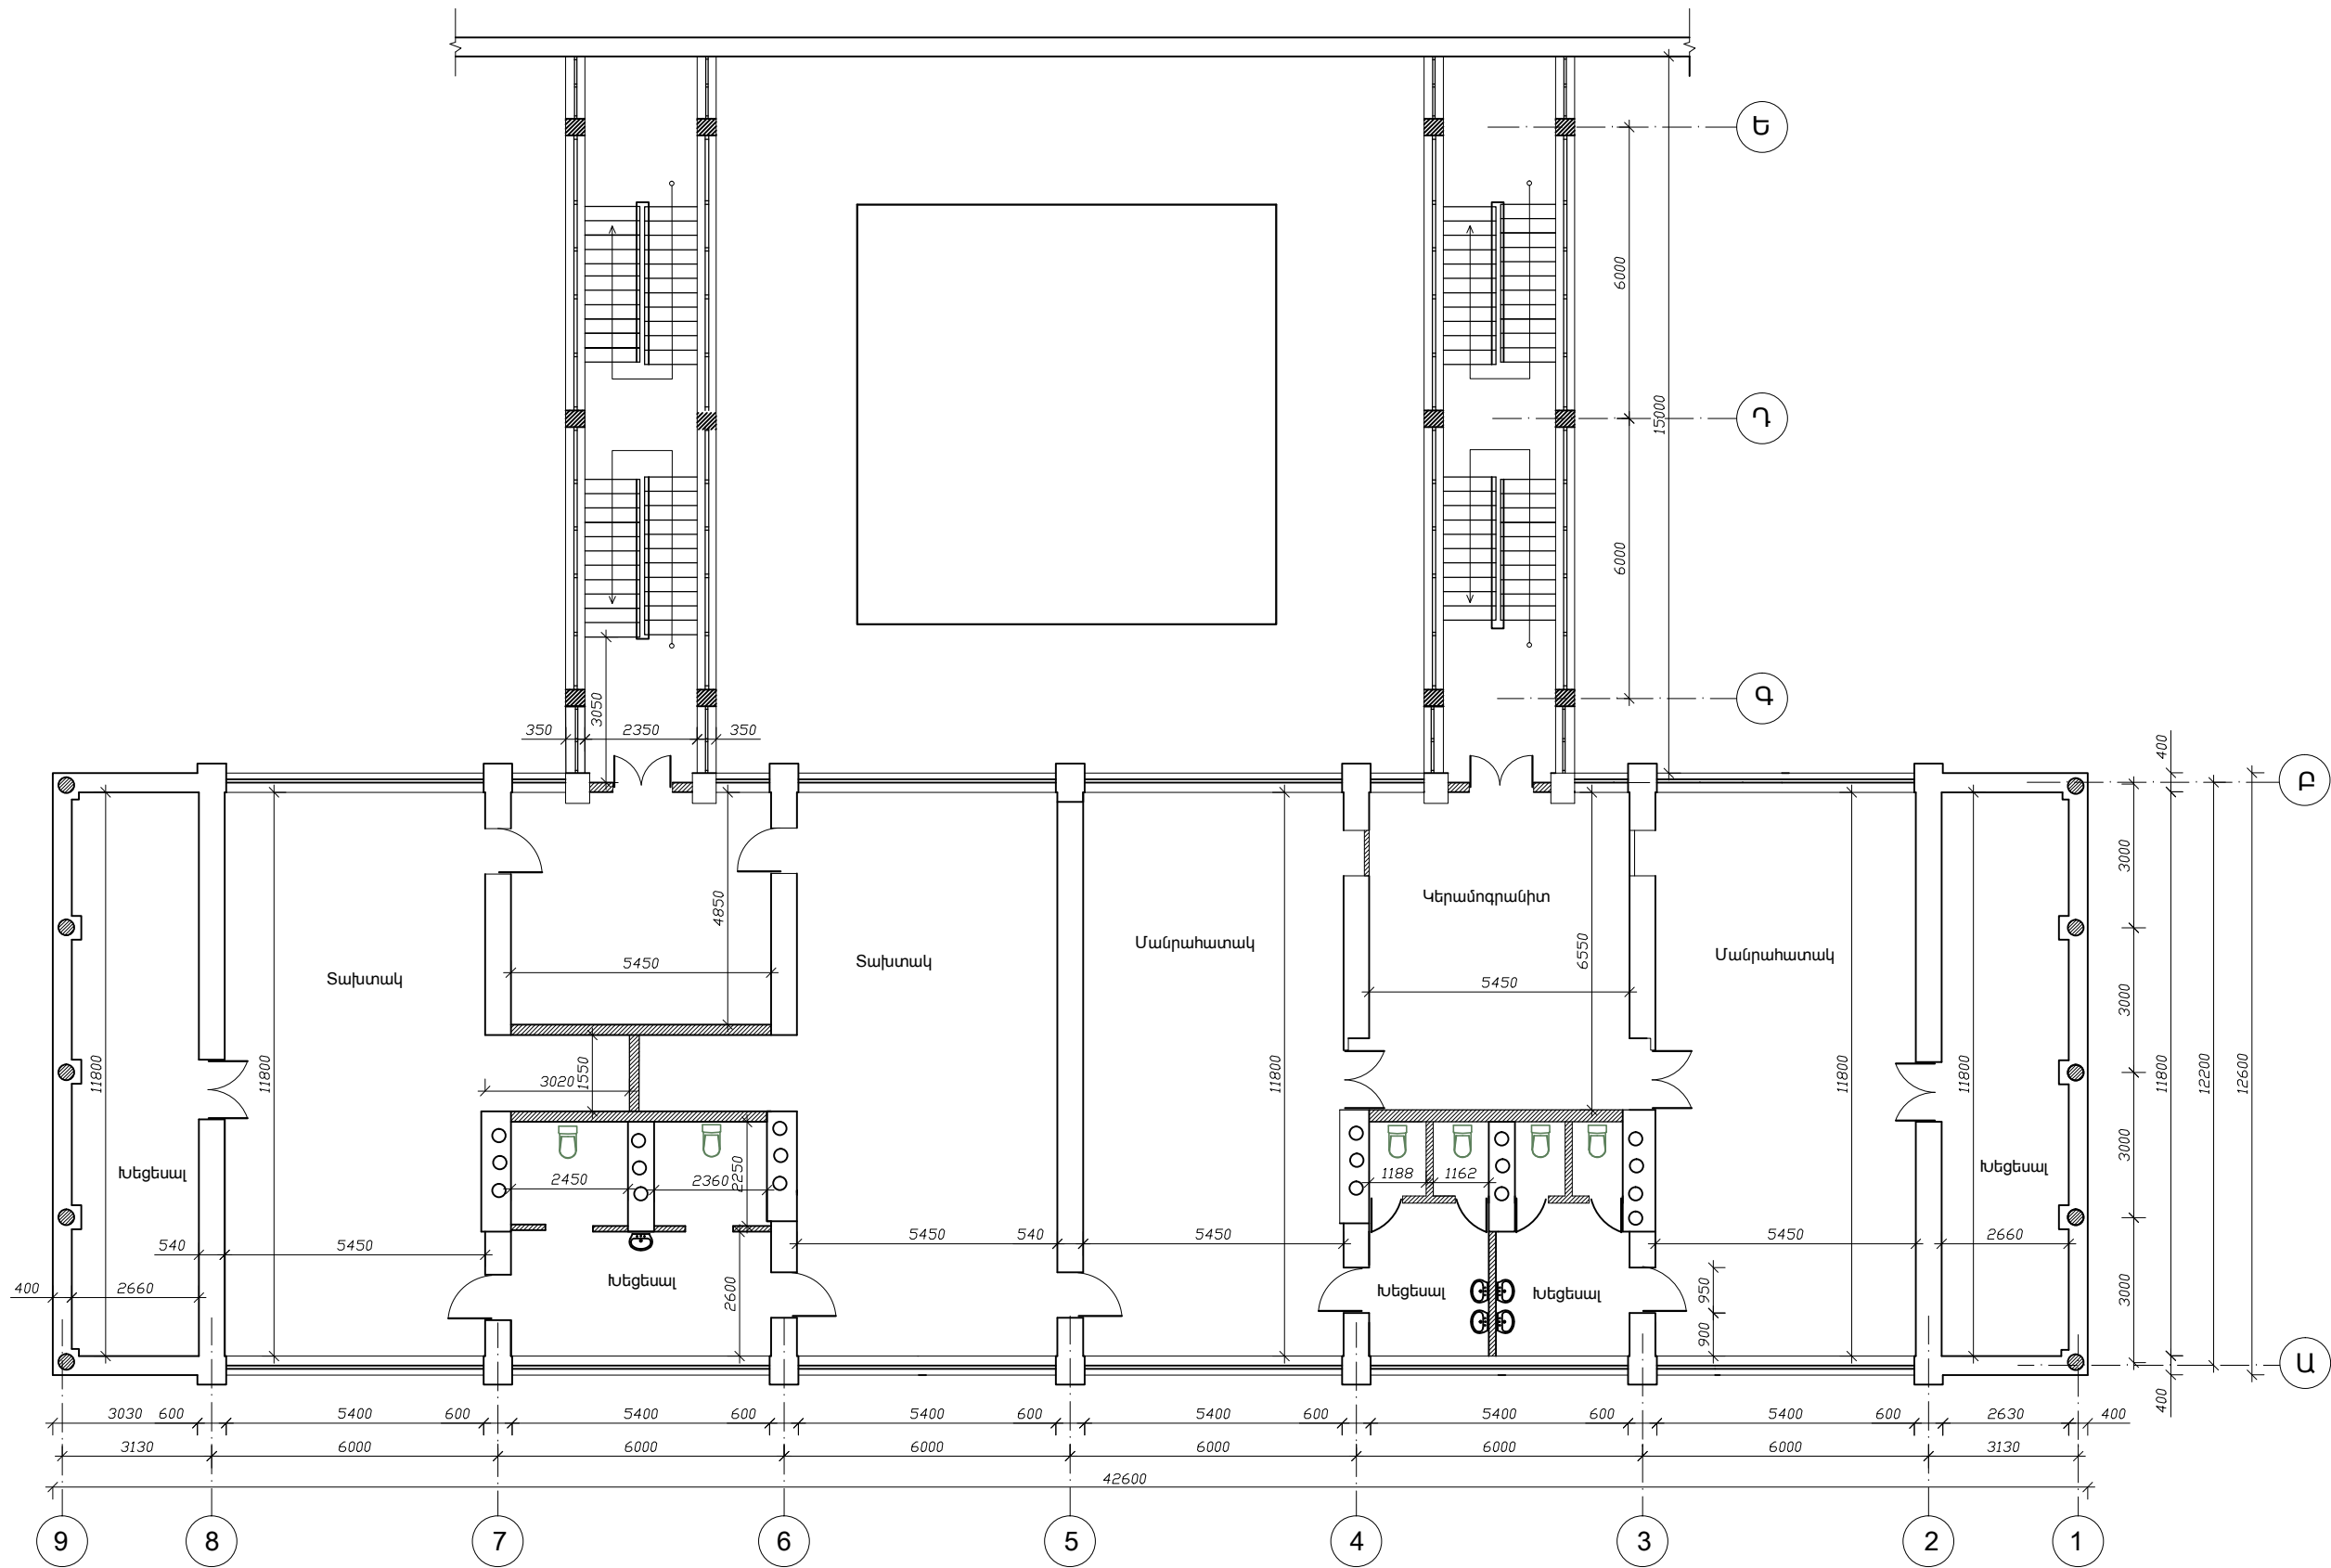

— Բանդվող միջնորմեր

ՏՆՕՐԵՆ	Մ.ՀՈՒՄՆՅԱՆ	<i>[Signature]</i>	<<TTV-01>> ԱԶԱՏԱՄՈՒՏ ԳՅՈՒՂԻ ՄԱՆԿԱՊԱՐՏԵՁԻ ՄԵԿ		
ՆԳՃ	Ն.ՍՏԵՓԱՆՅԱՆ	<i>[Signature]</i>	ՄԱՍՆԱՇԵՆՔԻ ՎԵՐԱԿԱՌՈՒՑՈՒՄ		
ՆԱԽԱԳԾԵՑ	Ն. ՆՇԱՆՅԱՆ	<i>[Signature]</i>	ՃԱՐՏԱՐԱՊԵՏԱՇԻՆԱՐԱՐԱԿԱՆ ՍԼԱ	ՓՈՒԼ	ԹԵՐԹ
ՍՏՈՒԳԵՑ	Ն.ՍՏԵՓԱՆՅԱՆ			ԱՆ	ԴՇ-9
			2-րդ ՀԱՐԿԻ ՀԱՏԱԿԱԳԻԾ: ՉԱՓԱԳՐՈՒԹՅՈՒՆ	«ՄԱՌԱ ԵՎ ԴՈՒՍՏՐԵՐ» ՍՊԸ	
					69