


ԱՌԱՋԻՆ ՀԱՐԿԻ ՀԱՏԱԿԱԳԻԾ

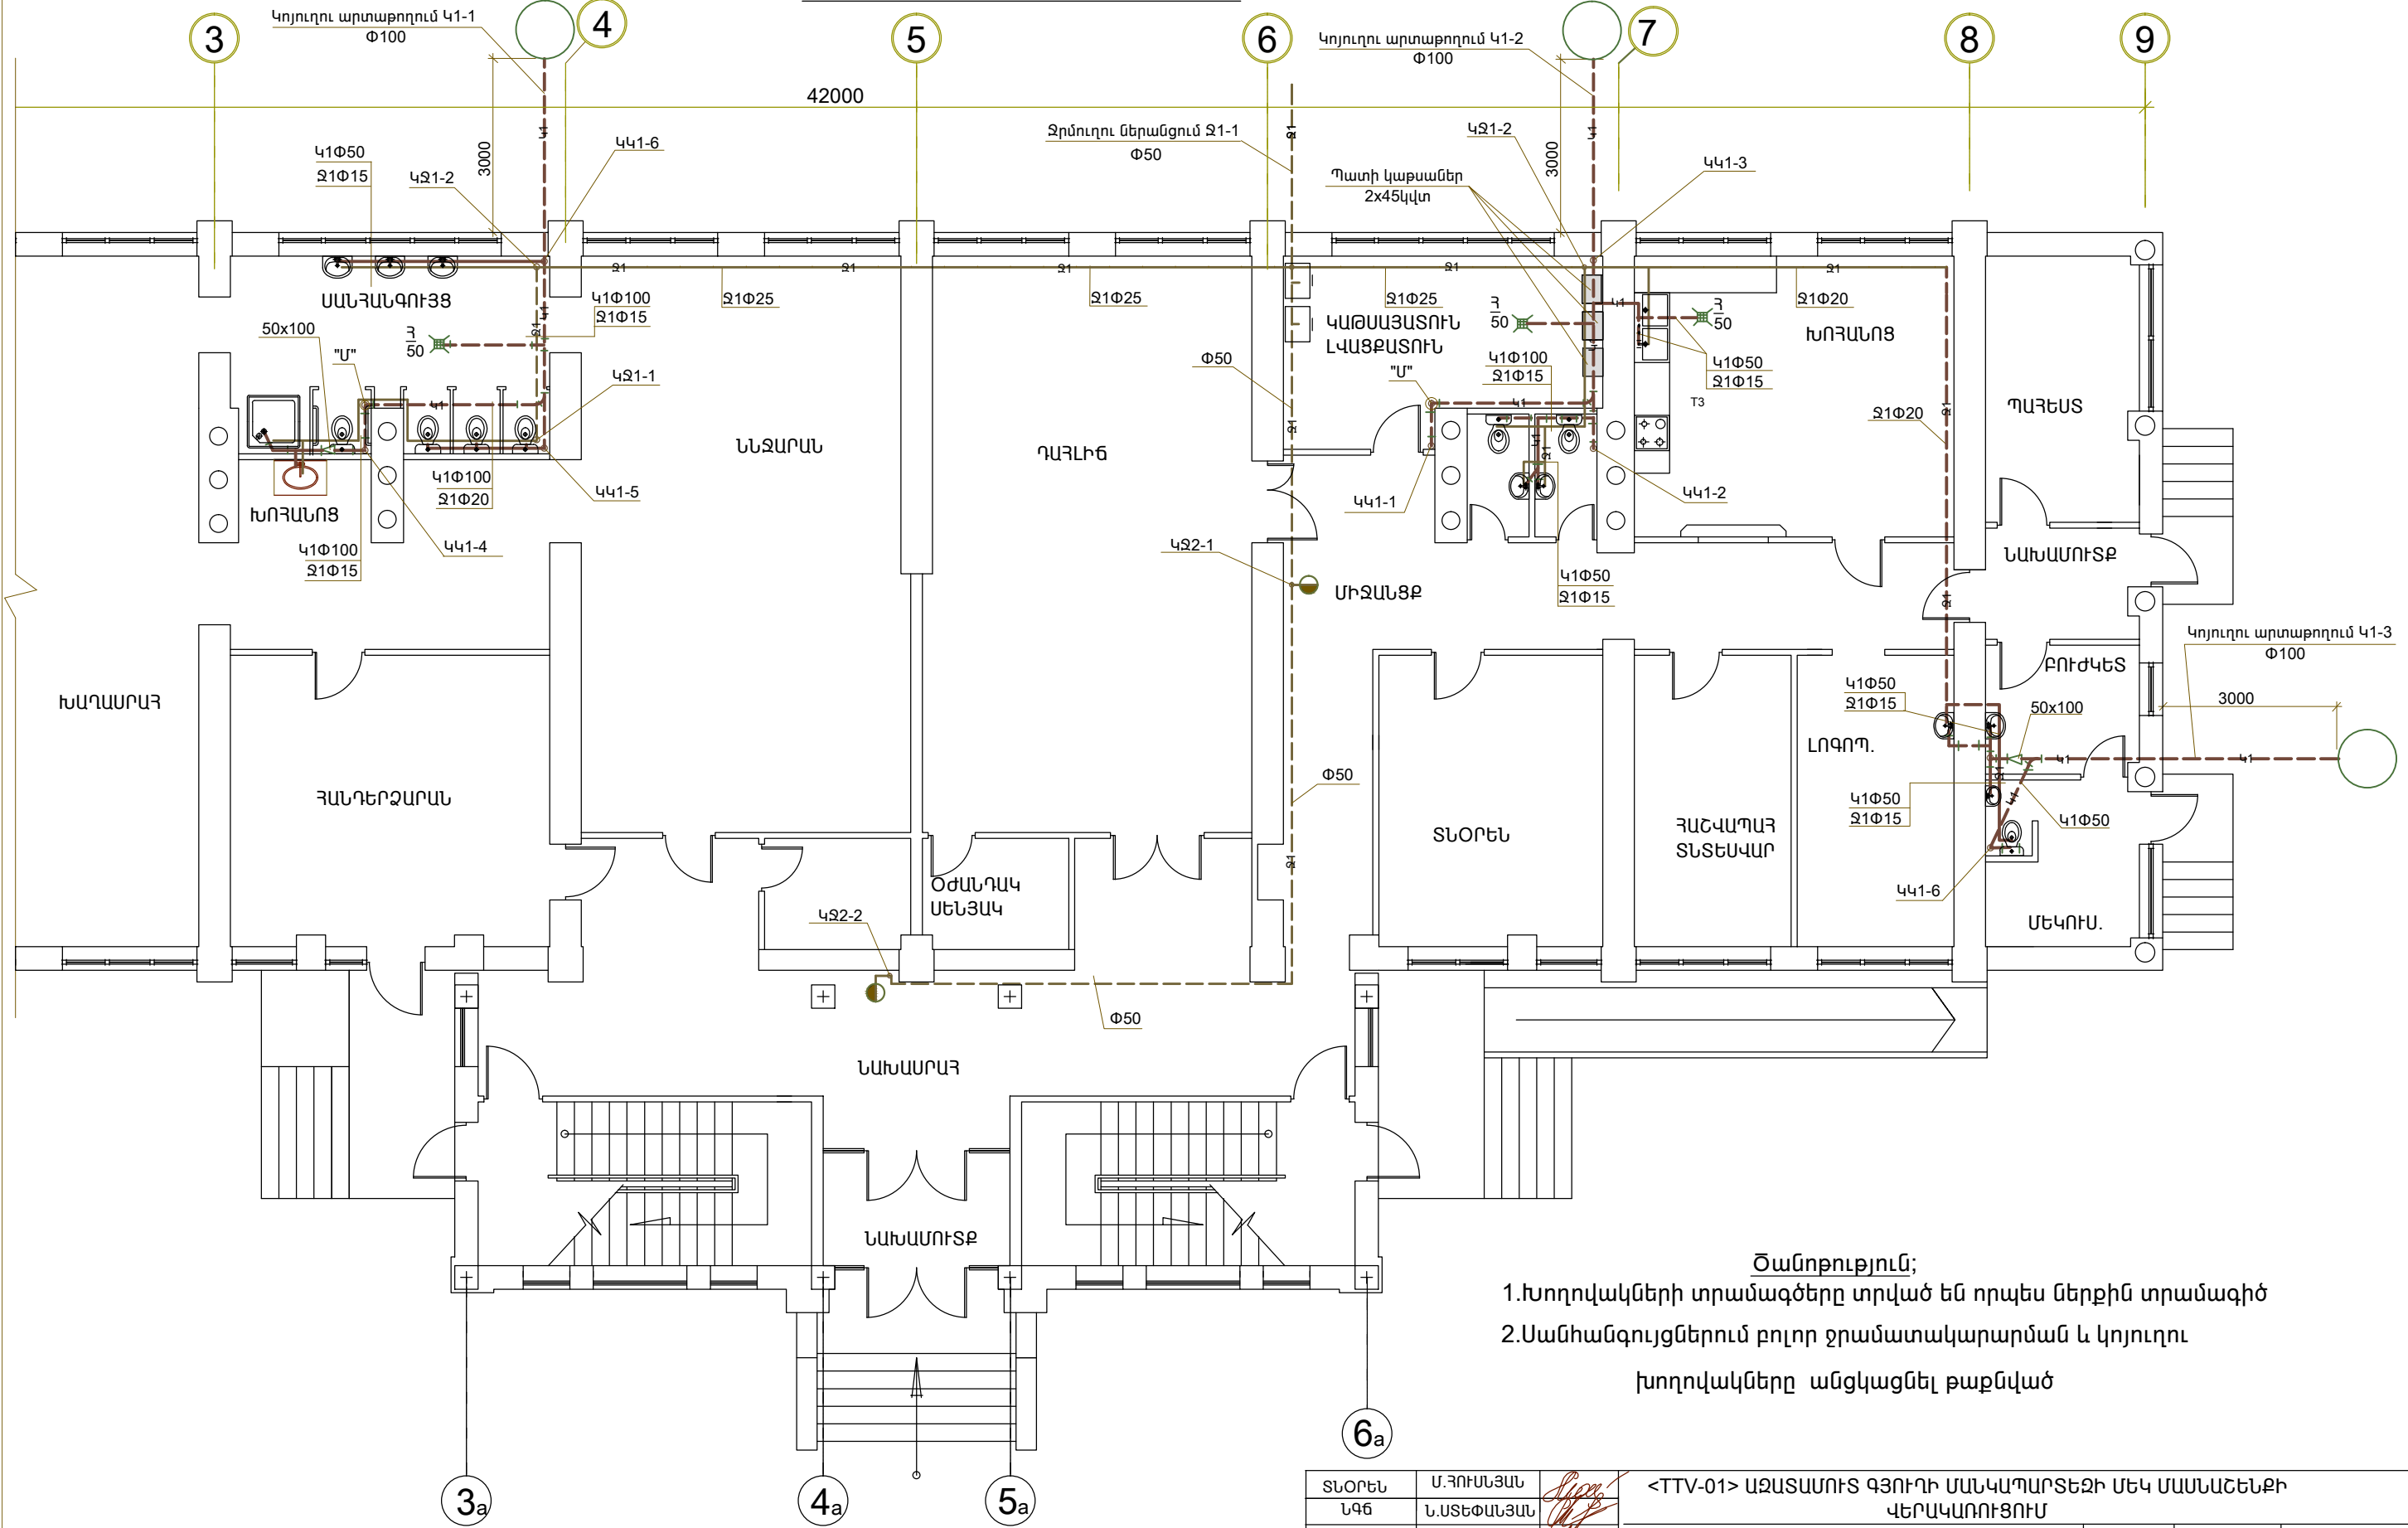

Ծանոթություն;
1.Խողովակների տրամագծերը տրված են որպես ներքին տրամագիծ
2.Սանհանգույցներում բոլոր ջրամատակարարման և կոյուղու
խողովակները անցկացնել թաքնված

ՏՆՕՐԵՆ	Մ.ՀՈՒՄԵՅԱՆ		<TTV-01> ԱՋԱՏԱՄՈՒՏ ԳՅՈՒՂԻ ՄԱՆԿԱՊԱՐՏԵԶԻ ՄԵԿ ՄԱՍՆԱՇՆԵՔԻ ՎԵՐԱԿԱՌՈՒՑՈՒՄ			
ՆԳՑ	Ն.ՍՏԵՓԱՆՅԱՆ		ՋՐԱՄԱՏԱԿԱՐԱՐՈՒՄ ԵՎ ԿՈՅՈՒՂԻ	ՓՈՒԼ	ԹԵՐԹ	ԹԵՐԹԵՐ
ՆԱԽԱԳԾԵՑ	Վ.ԳԱՄՊԱՐՅԱՆ			ԱՆ	ՋԿ-2	9
ՍՏՈՒԳԵՑ	Կ.ՍԱՀԱԿՅԱՆ		ԱՌԱՋԻՆ ՀԱՐԿԻ ՀԱՏԱԿԱԳԻԾ	"ՄԱՌԱ ԵՎ ԴՈՒՍՏՐԵՐ" ՍՊՈ		