
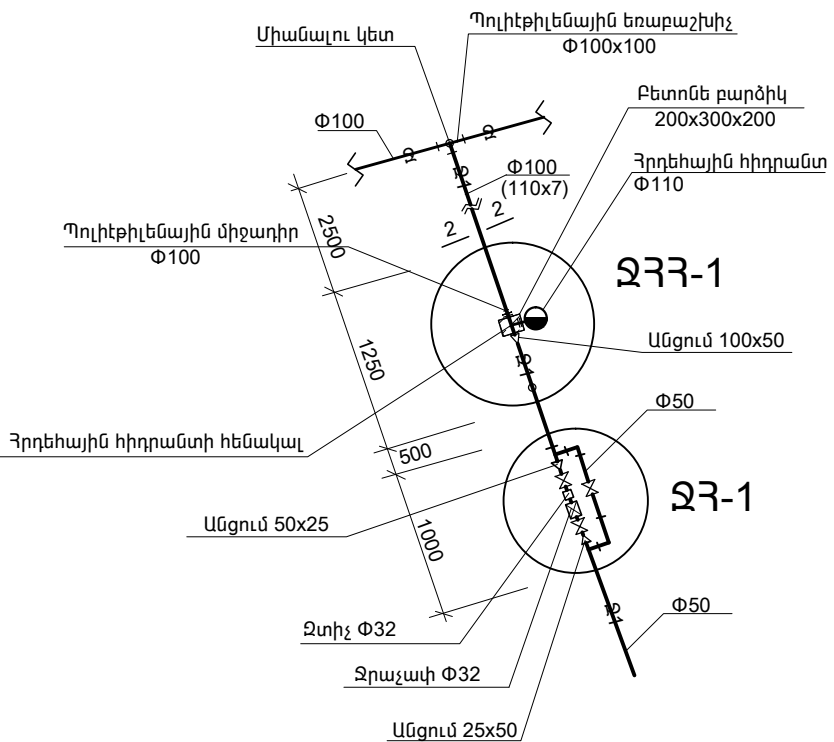


Հանգույց 1

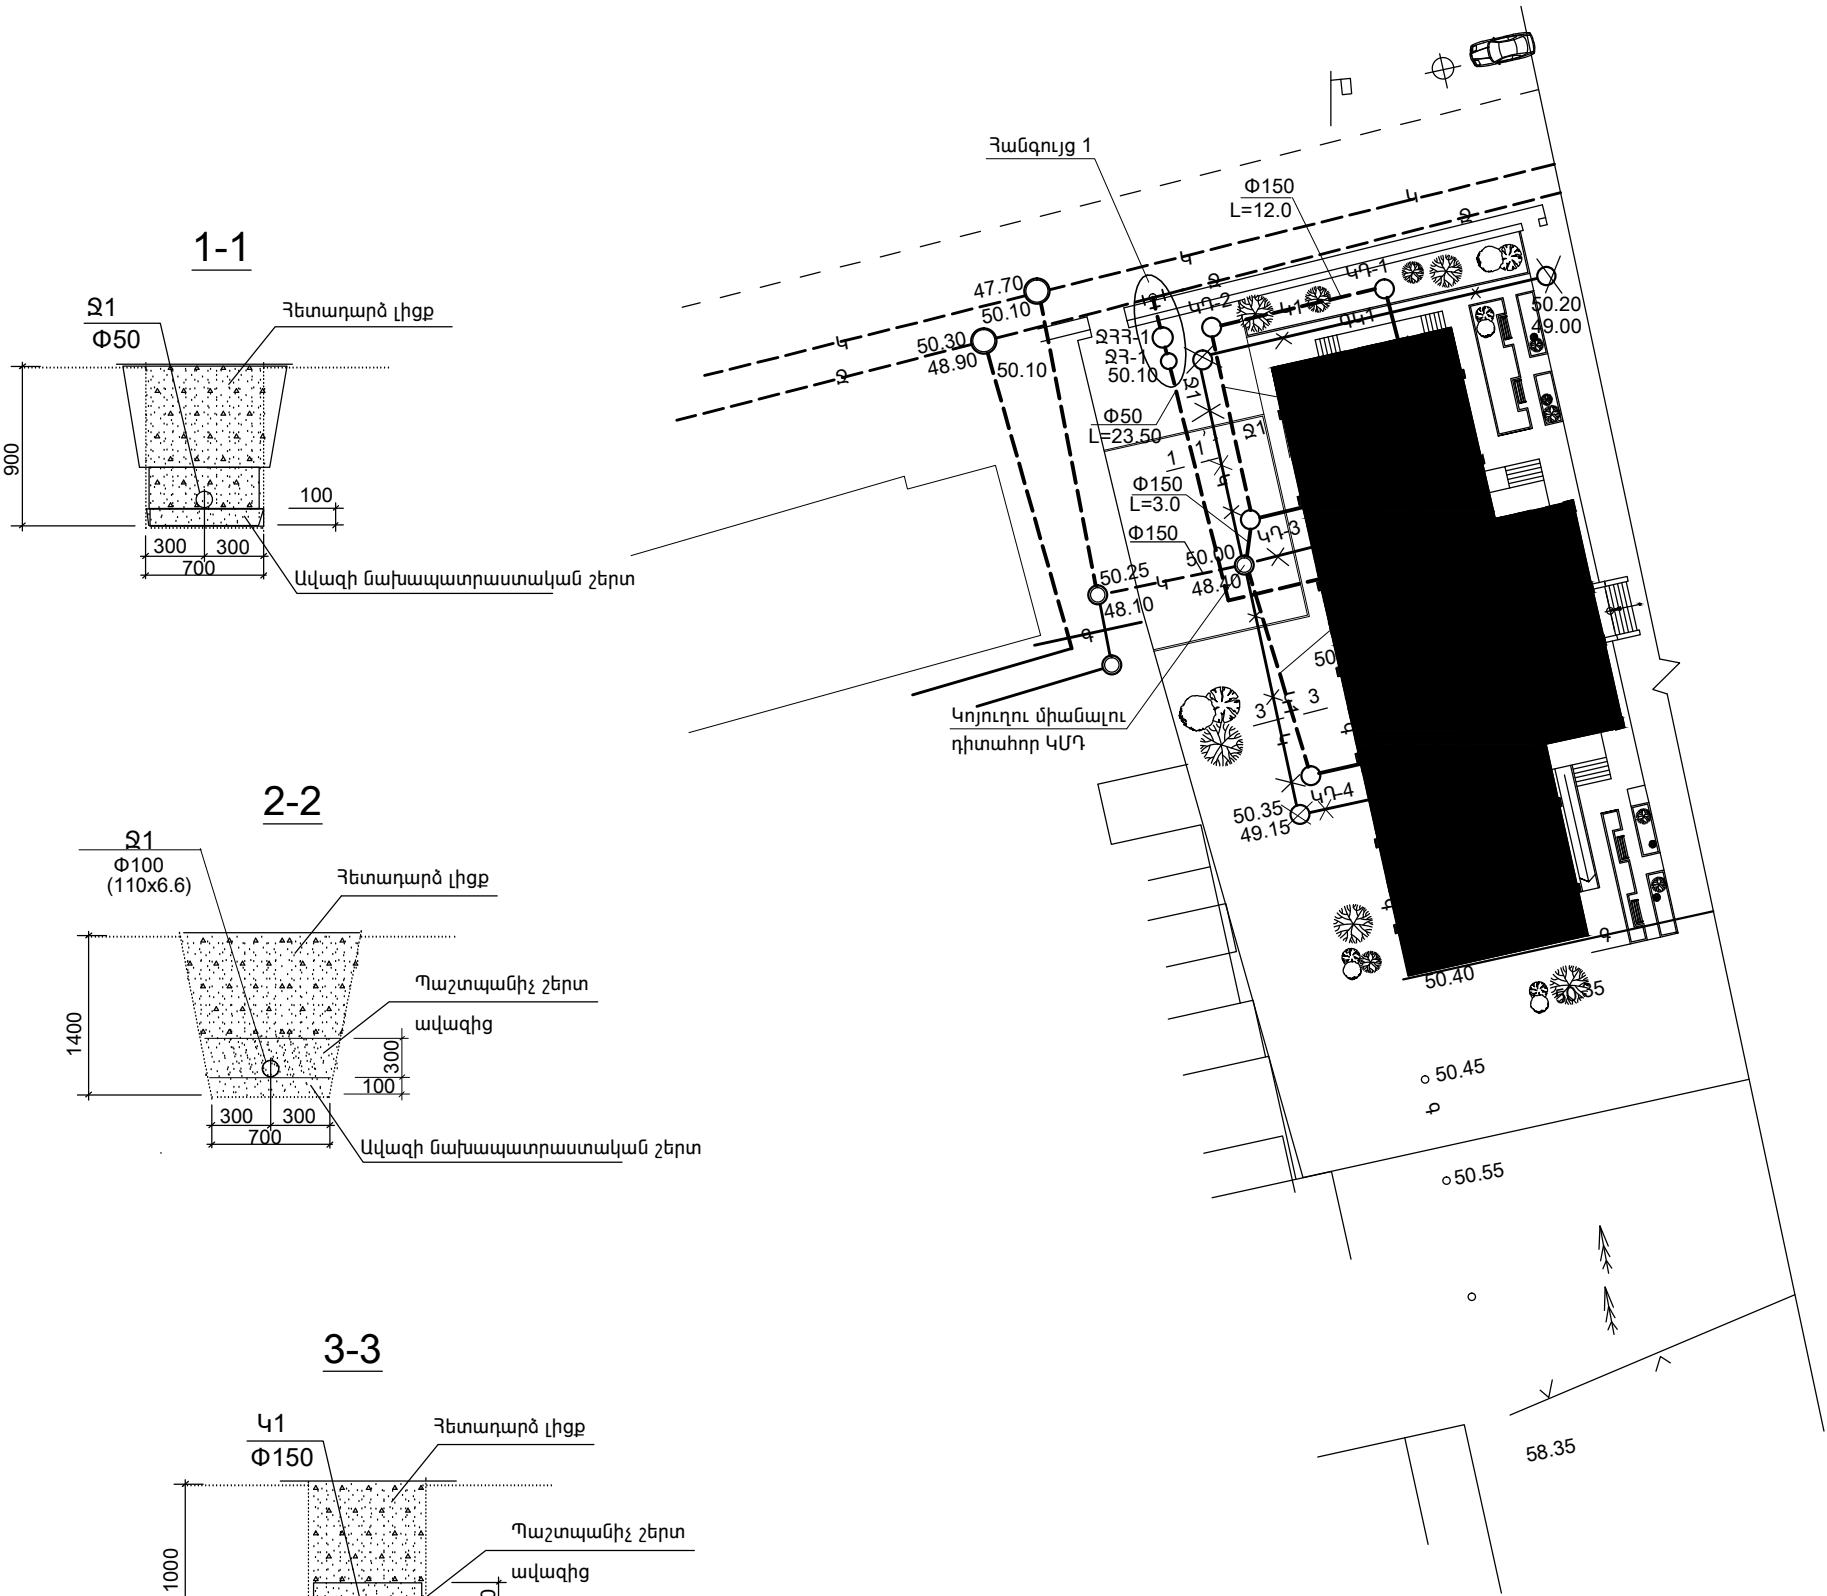

Ծանոթություն;  
1.Խողովակների տրամագծերը տրված են որպես ներքին տրամագիծ

ՏՆՕՐԵՆ	Մ.ՅՈՒՄՆՅԱՆ	<ՏՏՎ-01> ԱԶԱՏԱՍՈՒՏ ԳՅՈՒՂԻ ՄԱՆԿԱՊԱՐՏԵԶԻ ՄԵԿ ՄԱՍՆԱՇԵՆՔԻ ՎԵՐԱԿԱՌՈՒՑՈՒՄ			
ՆԳԾ	Ն.ՍՏԵՓԱՆՅԱՆ	ՋՐԱՄԱՏԱԿԱՐԱՐՈՒՄ ԵՎ ԿՈՅՈՒՂԻ	ՓՈՒԼ	ԹԵՐԹ	ԹԵՐԹԵՐ
ՆԱԽԱԳԾԵՑ	Վ.ԳԱՍՊԱՐՅԱՆ		ԱՆ	ՋԿ-6	9
ՍՏՈՒԳԵՑ	Կ.ՍԱՅԱԿՅԱՆ		"ՄԱՐԱ ԵՎ ԴՈՒՍՏՐԵՐ" ՍՊԸ		