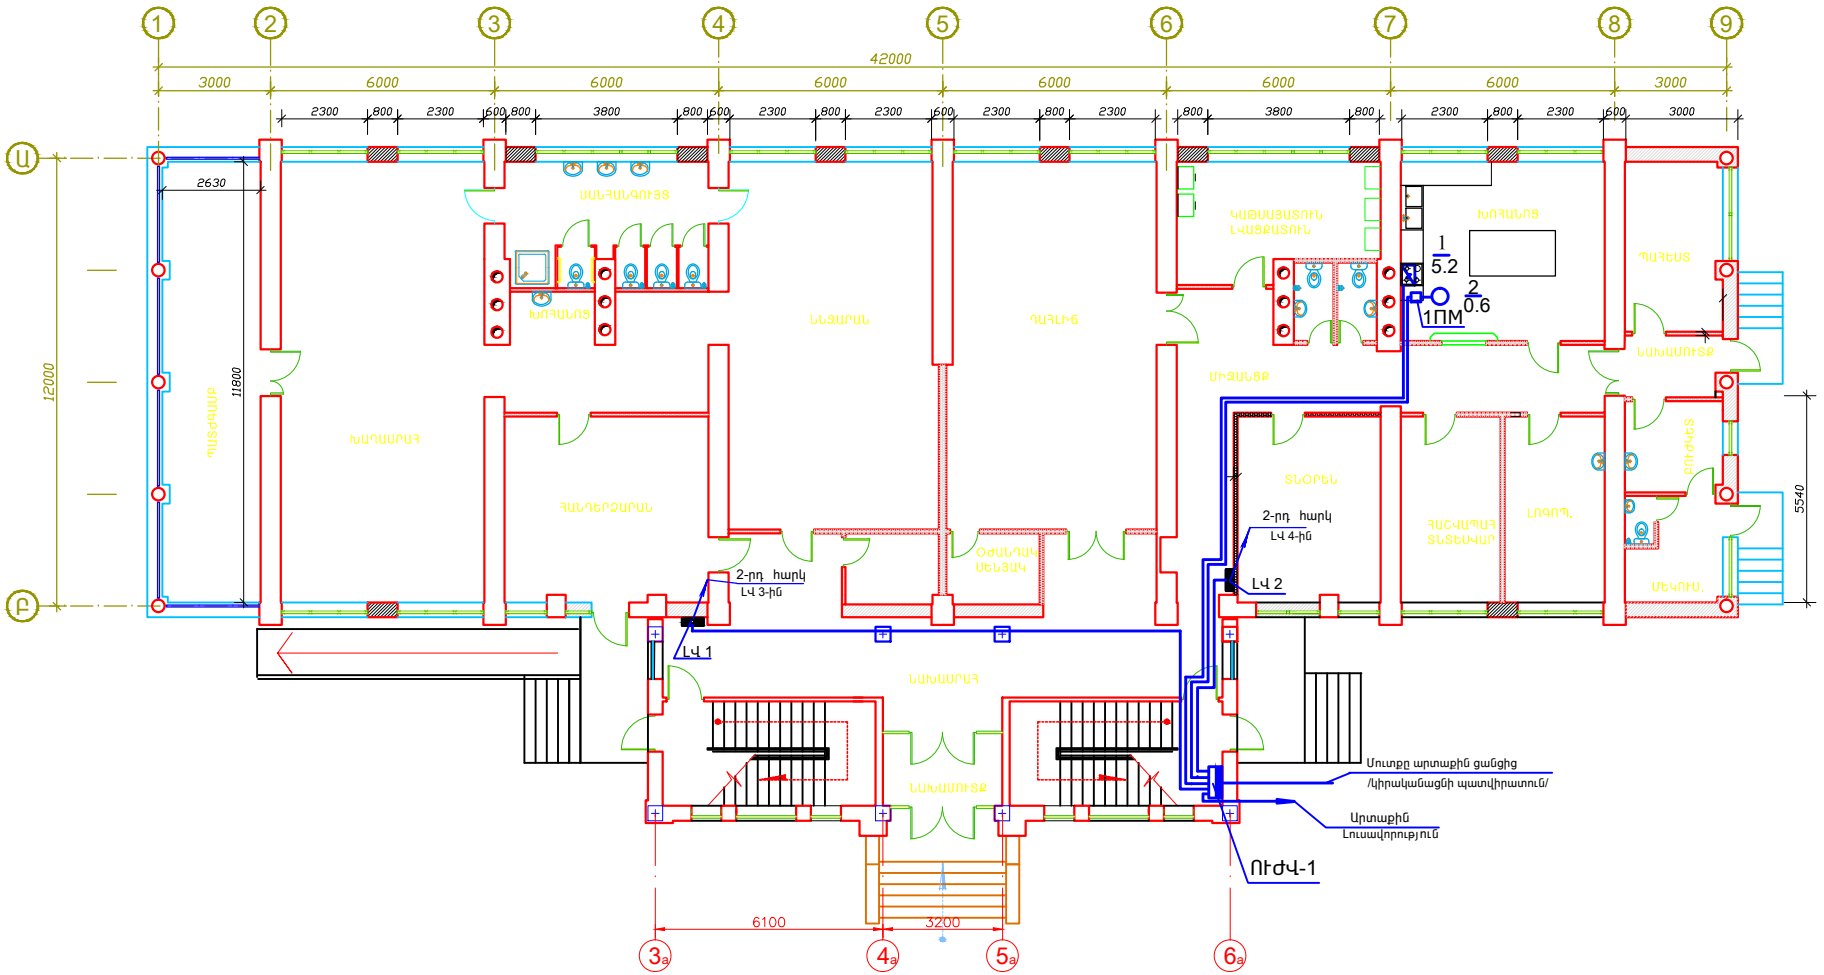

— Գոյություն ունեցող կրող պատեր
— Շարվող պատեր
— Կառուցվող միջնորմներ

			<<ՏՏՎ-01>> ԱԶԱՏԱՄՈՒՏ ԳՅՈՒՂԻ ՄԱՆԿԱՊԱՐՏԵԶԻ ՄԵԿ ՍԱՄՆԱԾԵՆՔԻ ՎԵՐԱԿԱՌՈՒՑՈՒՄ, ՋԵՌՈՒՑՄԱՆ ՀԱՄԱԿԱՐԳԻ ԿԱՌՈՒՑՈՒՄ		
ՏՆՕՐԵՆ	Մ.ՅՈՒՍՆՅԱՆ		ԷԼԵԿՏՐԱՏԵԽՆԻԿԱԿԱՆ ՄԱՍ	ՓՈՒԼ	ԹԵՐԹ	ԹԵՐԹԵՐ
ՆԳԾ	Ն.ՍՏԵՓԱՆՅԱՆ			ԱՆ	ԷՏ-3	8
Նախագծեց	Մ.Սոֆյան					
			ԱՌԱՋԻՆ ՀԱՐԿԻ ՀԱՏԱԿԱԳԻԾ: Էլ.ուժային ցանց	«ՄԱՌԱ ԵՎ ԴՈՒՍՏՐԵՐ» ՍՊԸ		