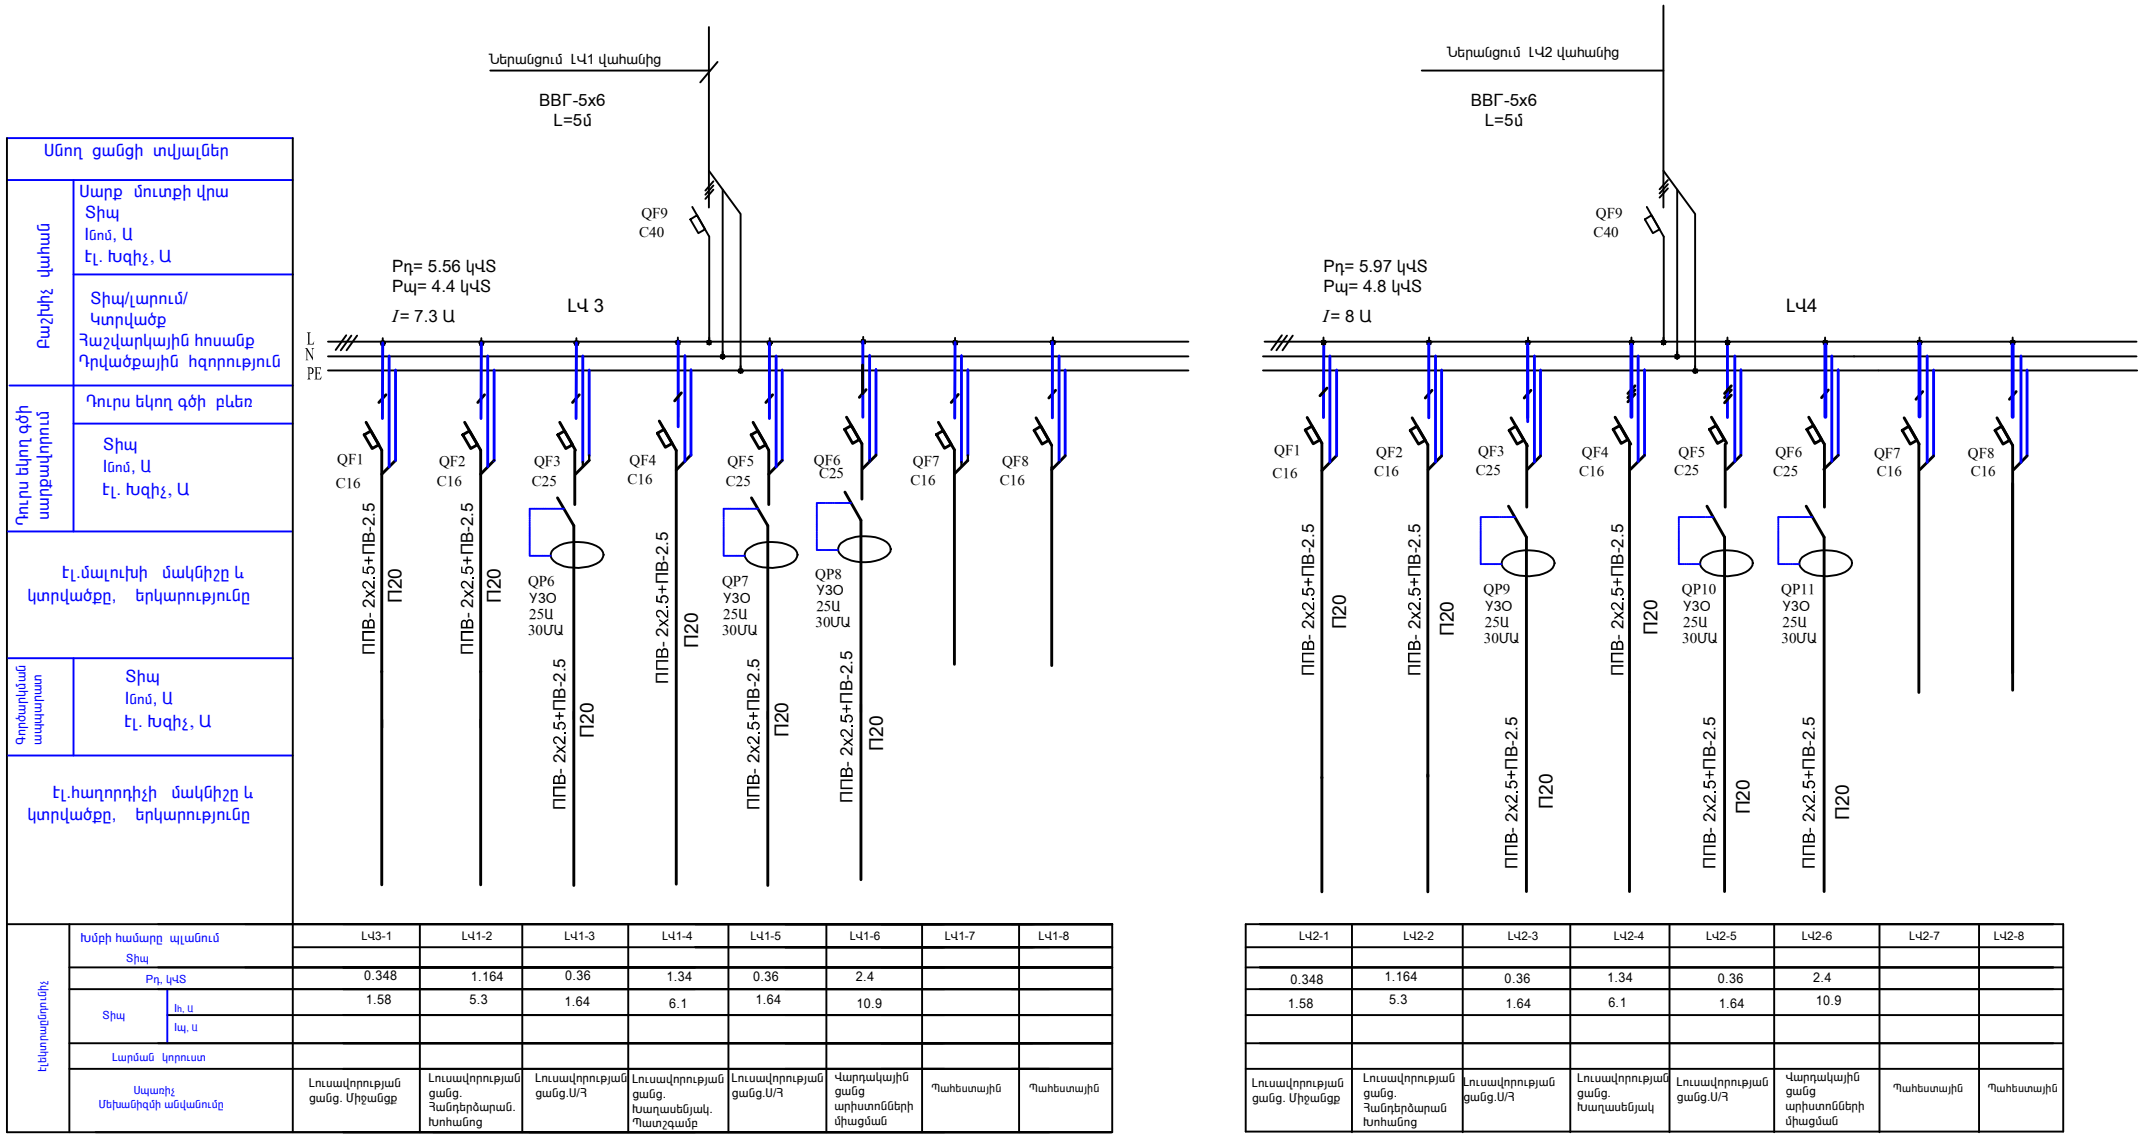

Սնող ցանցի տվյալներ	
Բաշխիչ վահան	Սարք մուտքի վրա Տիպ Ներմ, Ա Էլ. Խզիչ, Ա
	Տիպ/լարում/ Կտրվածք Հաշվարկային հոսանք Դրվածքային հզորություն
Դուրս եկող գծի պահպանման	Դուրս եկող գծի բևեռ
	Տիպ Ներմ, Ա Էլ. Խզիչ, Ա
էլ.մալուխի մակնիշը և կտրվածքը, երկարությունը	
Գործարկման սարքավորում	Տիպ Ներմ, Ա Էլ. Խզիչ, Ա
էլ.հաղորդիչի մակնիշը և կտրվածքը, երկարությունը	

Խմբի համարը պլանում		ԼՎ3-1	ԼՎ1-2	ԼՎ1-3	ԼՎ1-4	ԼՎ1-5	ԼՎ1-6	ԼՎ1-7	ԼՎ1-8
Տիպ									
Pդ, կՎՏ		0.348	1.164	0.36	1.34	0.36	2.4		
Տիպ	Ին, Ա	1.58	5.3	1.64	6.1	1.64	10.9		
	Ինպ, Ա								
Լարման կորուստ									
Սպառիչ Մեխանիզմի անվանումը		Լուսավորության ցանց. Միջանցք	Լուսավորության ցանց. Հանդերձարան. Խոհանոց	Լուսավորության ցանց.Ս/Հ	Լուսավորության ցանց. Խաղասենյակ. Պատշգամբ	Լուսավորության ցանց.Ս/Հ	Վարդակային ցանց արհստոնների միացման	Պահեստային	Պահեստային

ԼՎ2-1	ԼՎ2-2	ԼՎ2-3	ԼՎ2-4	ԼՎ2-5	ԼՎ2-6	ԼՎ2-7	ԼՎ2-8
0.348	1.164	0.36	1.34	0.36	2.4		
1.58	5.3	1.64	6.1	1.64	10.9		
Լուսավորության ցանց. Միջանցք	Լուսավորության ցանց. Հանդերձարան Խոհանոց	Լուսավորության ցանց.Ս/Հ	Լուսավորության ցանց. Խաղասենյակ	Լուսավորության ցանց.Ս/Հ	Վարդակային ցանց արհստոնների միացման	Պահեստային	Պահեստային

Հաղորդալարերի կտրվածքը ընտրված է համածայն երկարատև թույլատրելի հոսանքի և թույլատրելի կորուստների:

			<<TTV-01>> ԱԶԱՏԱՄՈՒՏ ԳՅՈՒՂԻ ՄԱՆԿԱՊԱՐՏԵԶԻ ՄԵԿ ՍԱՄՆԱԾԵՆՔԻ ՎԵՐԱԿԱՆԳՈՒՅՈՒՄ, ՋԵՌՈՒՅՄԱՆ ՀԱՄԱԿԱՐԳԻ ԿԱՌՈՒՑՈՒՄ			
ՏՆՕՐԵՆ	Մ.ՅՈՒՍՆՅԱՆ		ԷԼԵԿՏՐԱՏԵԽՆԻԿԱԿԱՆ ՄԱՍ	ՓՈՒԼ	ԹԵՐԹ	ԹԵՐԹԵՐ
ՆԳԾ	Ն.ՍՏԵՓԱՆՅԱՆ			ԱՆ	ԷՏ-5	8
Նախագծեց	Մ.Սոֆյան					
			ԼՎ-3 և ԼՎ-4 վահանների մոնտաժային սխեմա	«ՄԱՌԱ ԵՎ ԴՈՒՍՏՐԵՐ» ՍՊԸ		