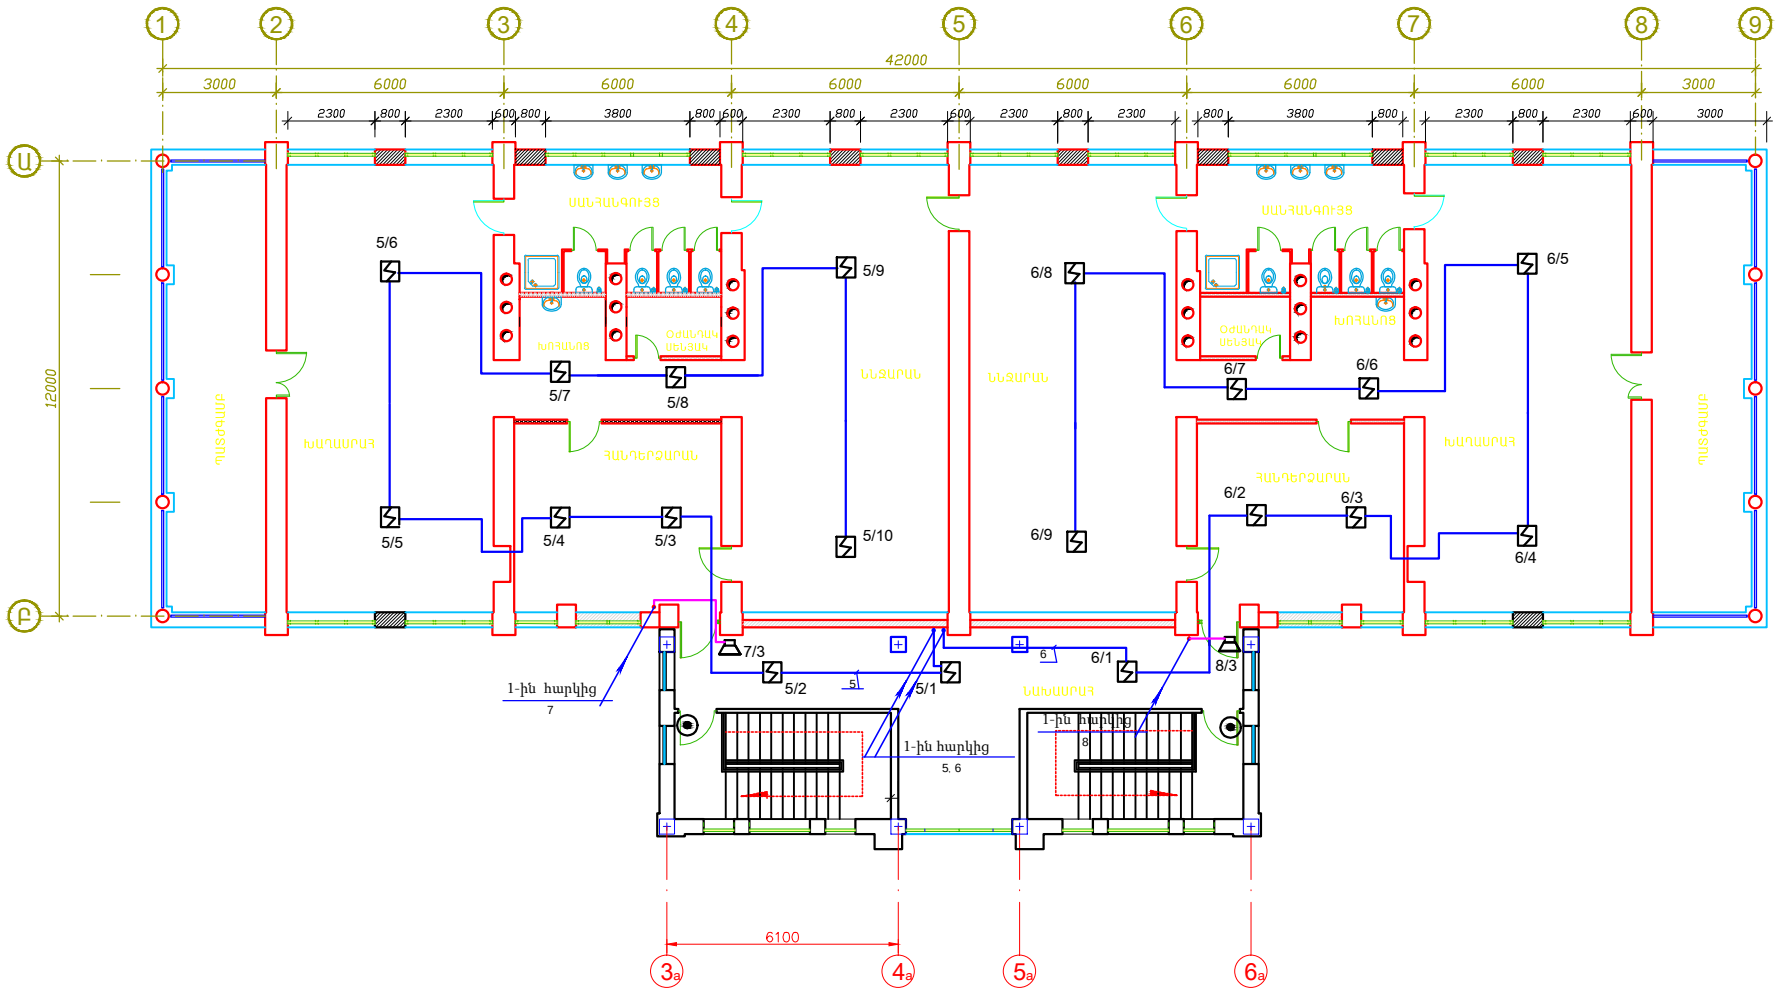

— Գոյություն ունեցող կրող պատեր
— Շարվող պատեր
— Կառուցվող միջնորմներ

			<<TTV-01>> ԱԶԱՏԱՄՈՒՏ ԳՅՈՒՂԻ ՄԱՆԿԱՊԱՐՏԵԶԻ ՄԵԿ ՄԱՄՆԱՇԵՆՔԻ ՎԵՐԱԿԱՌՈՒՑՈՒՄ, ՋԵՌՈՒՑՄԱՆ ՀԱՄԱԿԱՐԳԻ ԿԱՌՈՒՑՈՒՄ			
ՏԼՕՐԵՆ	Մ.ՀՈՒՍՆՅԱՆ					
ՆԳԾ	Ն.ՍՏԵՓԱՆՅԱՆ		ՀՐԴԵՀԱՅԻՆ ԱԶԴԱՐԱՐՈՒՄ	ՓՈւԼ	ԹԵՐԹ	ԹԵՐԹԵՐ
ՆԱԽԱԳԾԵՑ	Մ.ՍՈՖՅԱՆ			ԱՆ	ՀԱ-5	5
			ԵՐԿՐՈՐԴ ՀԱՐԿԻ ՀԱՏԱԿԱԳԻԾ Սարքավորումների տեղադրման հատակագիծ	«ՄԱՌԱ ԵՎ ԴՈւՍՏԵՐ» ՍՊԸ		