


ԱՌԱՋԻՆ ՀԱՐԿԻ ՀԱՏԱԿԱԳԻԾ

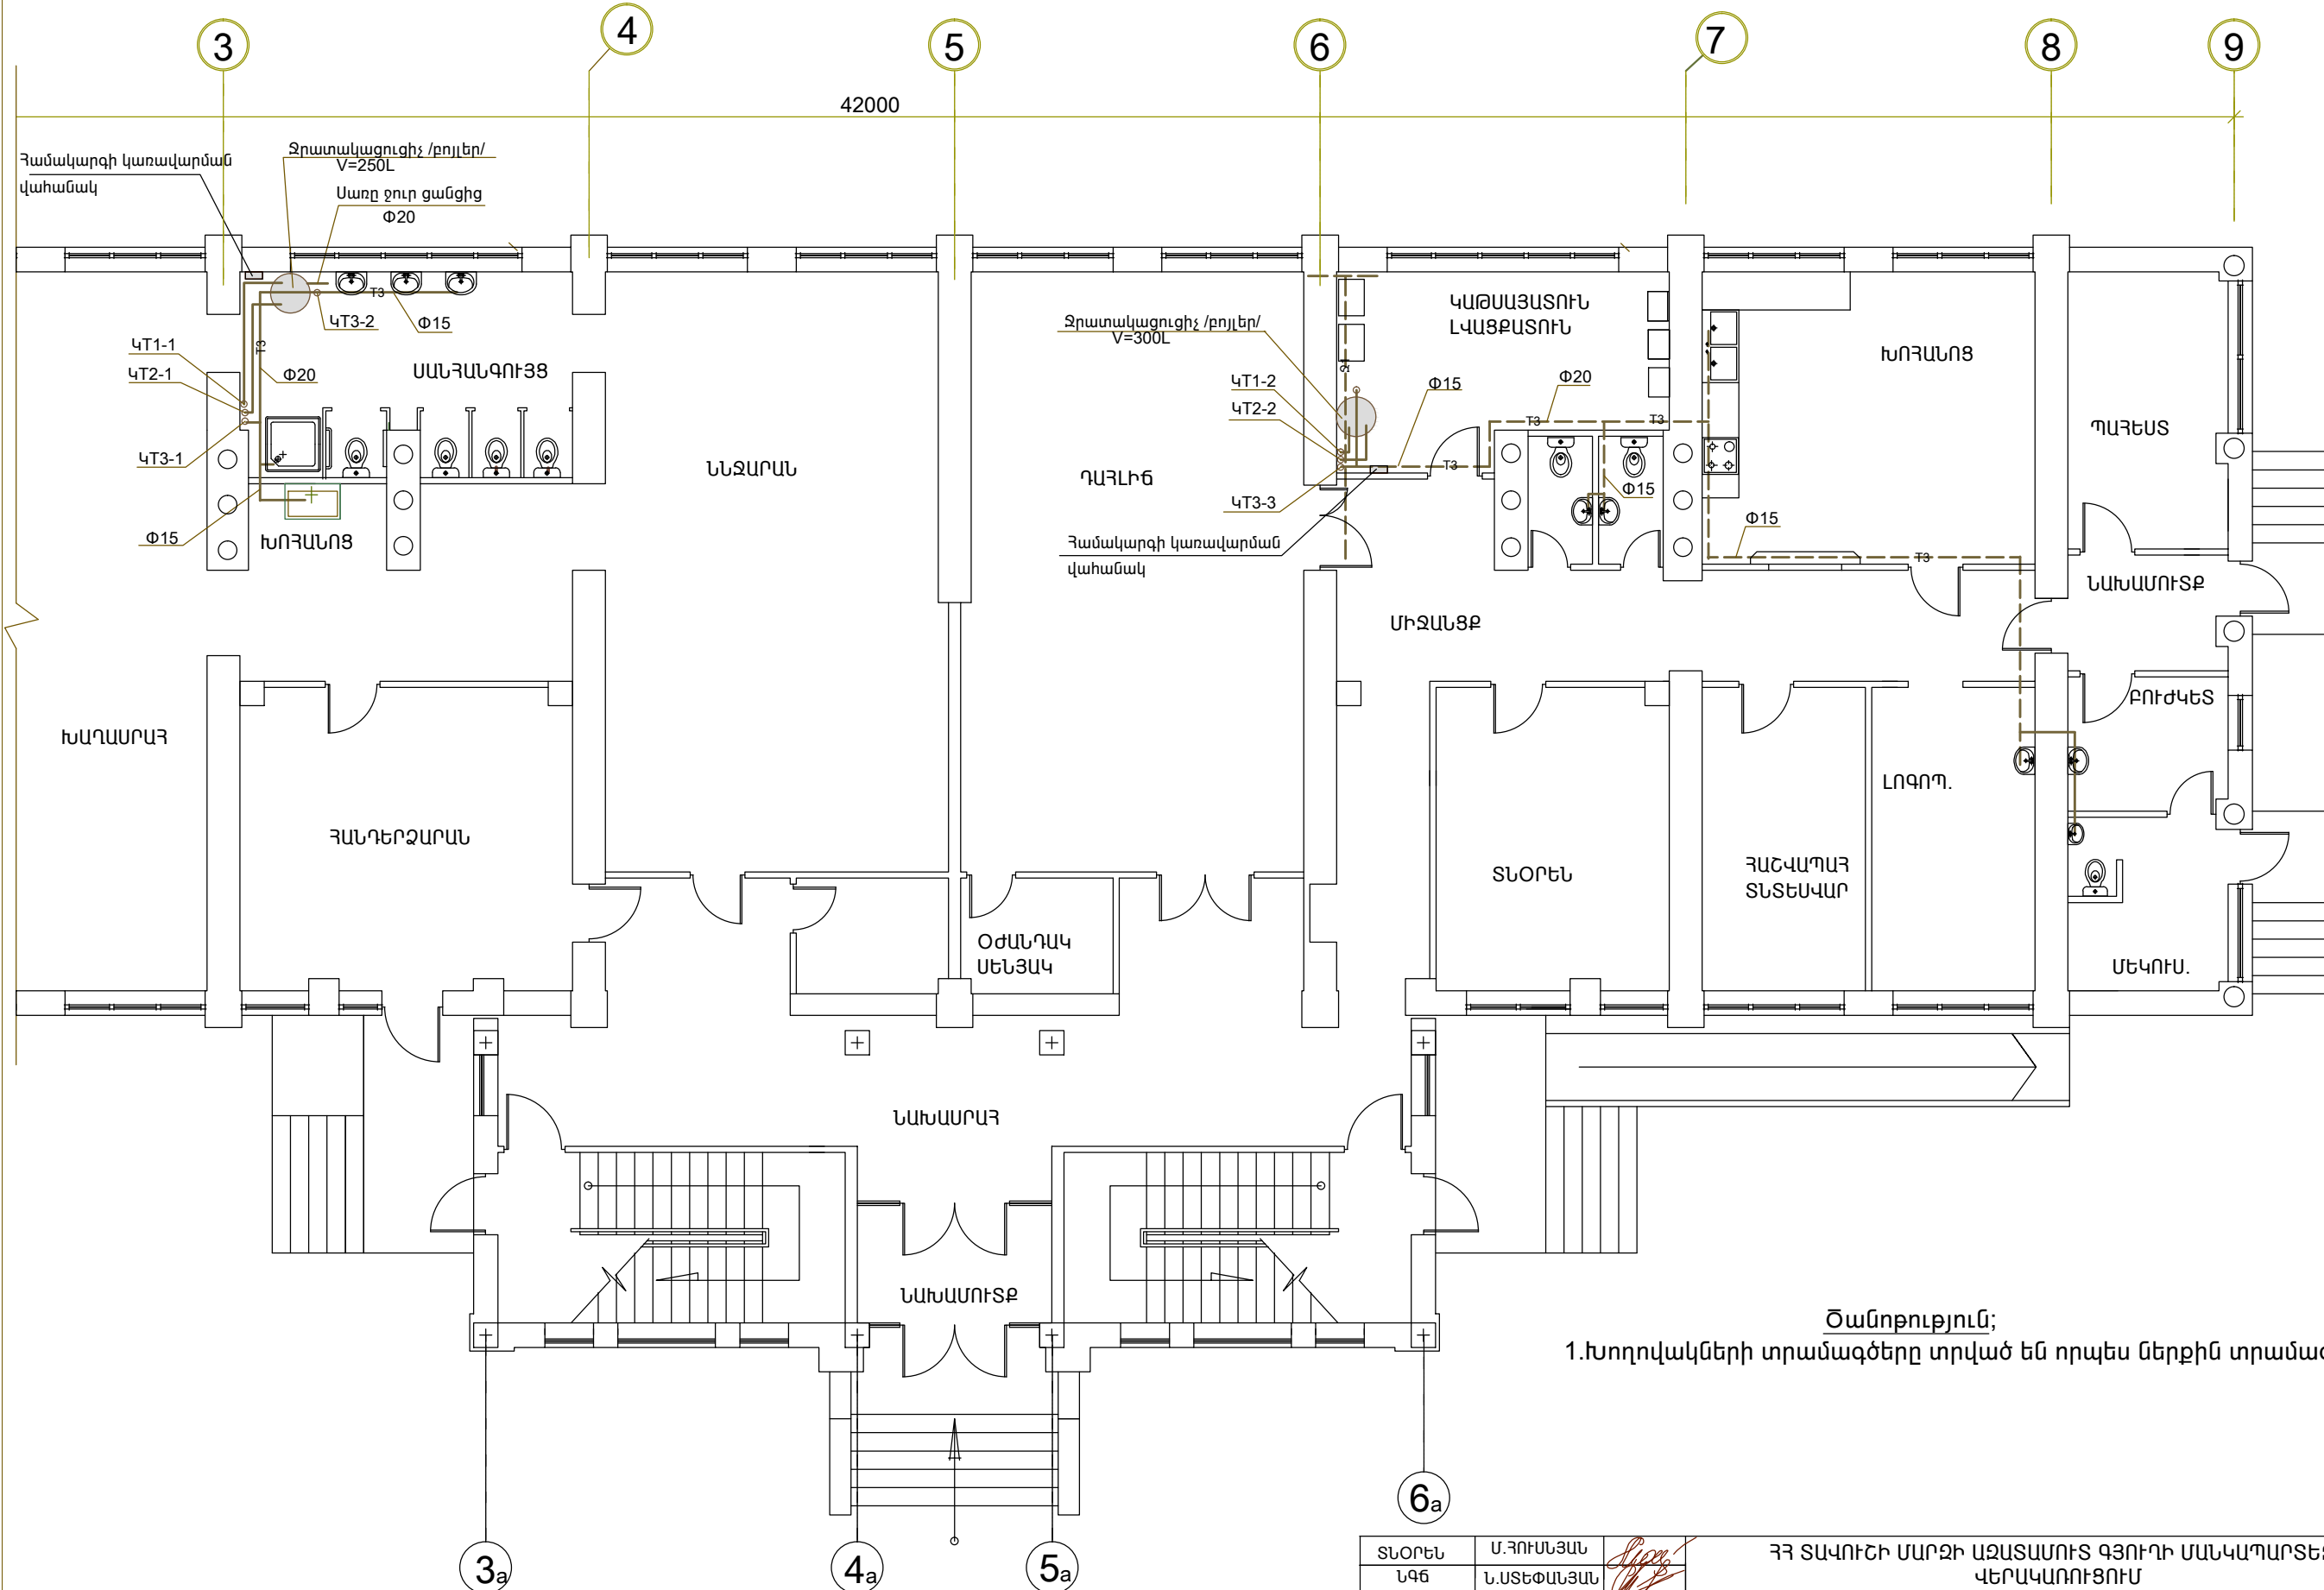

Ծանոթություն;
1.Խողովակների տրամագծերը տրված են որպես ներքին տրամագիծ

ՏՆՈՐԵՆ	Մ.ՀՈՒՍԵՅԱՆ	ՀՀ ՏԱՎՈՒՇԻ ՄԱՐԶԻ ԱԶԱՏԱՄՈՒՏ ԳՅՈՒԴԻ ՄԱՆԿԱՊԱՐՏԵԶԻ ՎԵՐԱԿԱՌՈՒՑՈՒՄ			
ՆԳՑ	Ն.ՍՏԵՓԱՆՅԱՆ				
ՆԱԽԱԳԾԵՑ	Վ.ԳԱՄՊԱՐՅԱՆ	Տաք ջրամատակարարում արևային համակարգով	ՓՈՒԼ	ԹԵՐԹ	ԹԵՐԹԵՐ
ՍՏՈՒԳԵՑ	Վ.ՍԱՀԱԿՅԱՆ		ԱՆ	ՏՁ-2	6
		ԱՌԱՋԻՆ ՀԱՐԿԻ ՀԱՏԱԿԱԳԻԾ	"ՄԱՌԱ ԵՎ ԴՈՒՍՏՐԵՐ" ՍՊԸ		