


ԵՐԿՐՈՐԴ ՀԱՐԿԻ ՀԱՏԱԿԱԳԻԾ

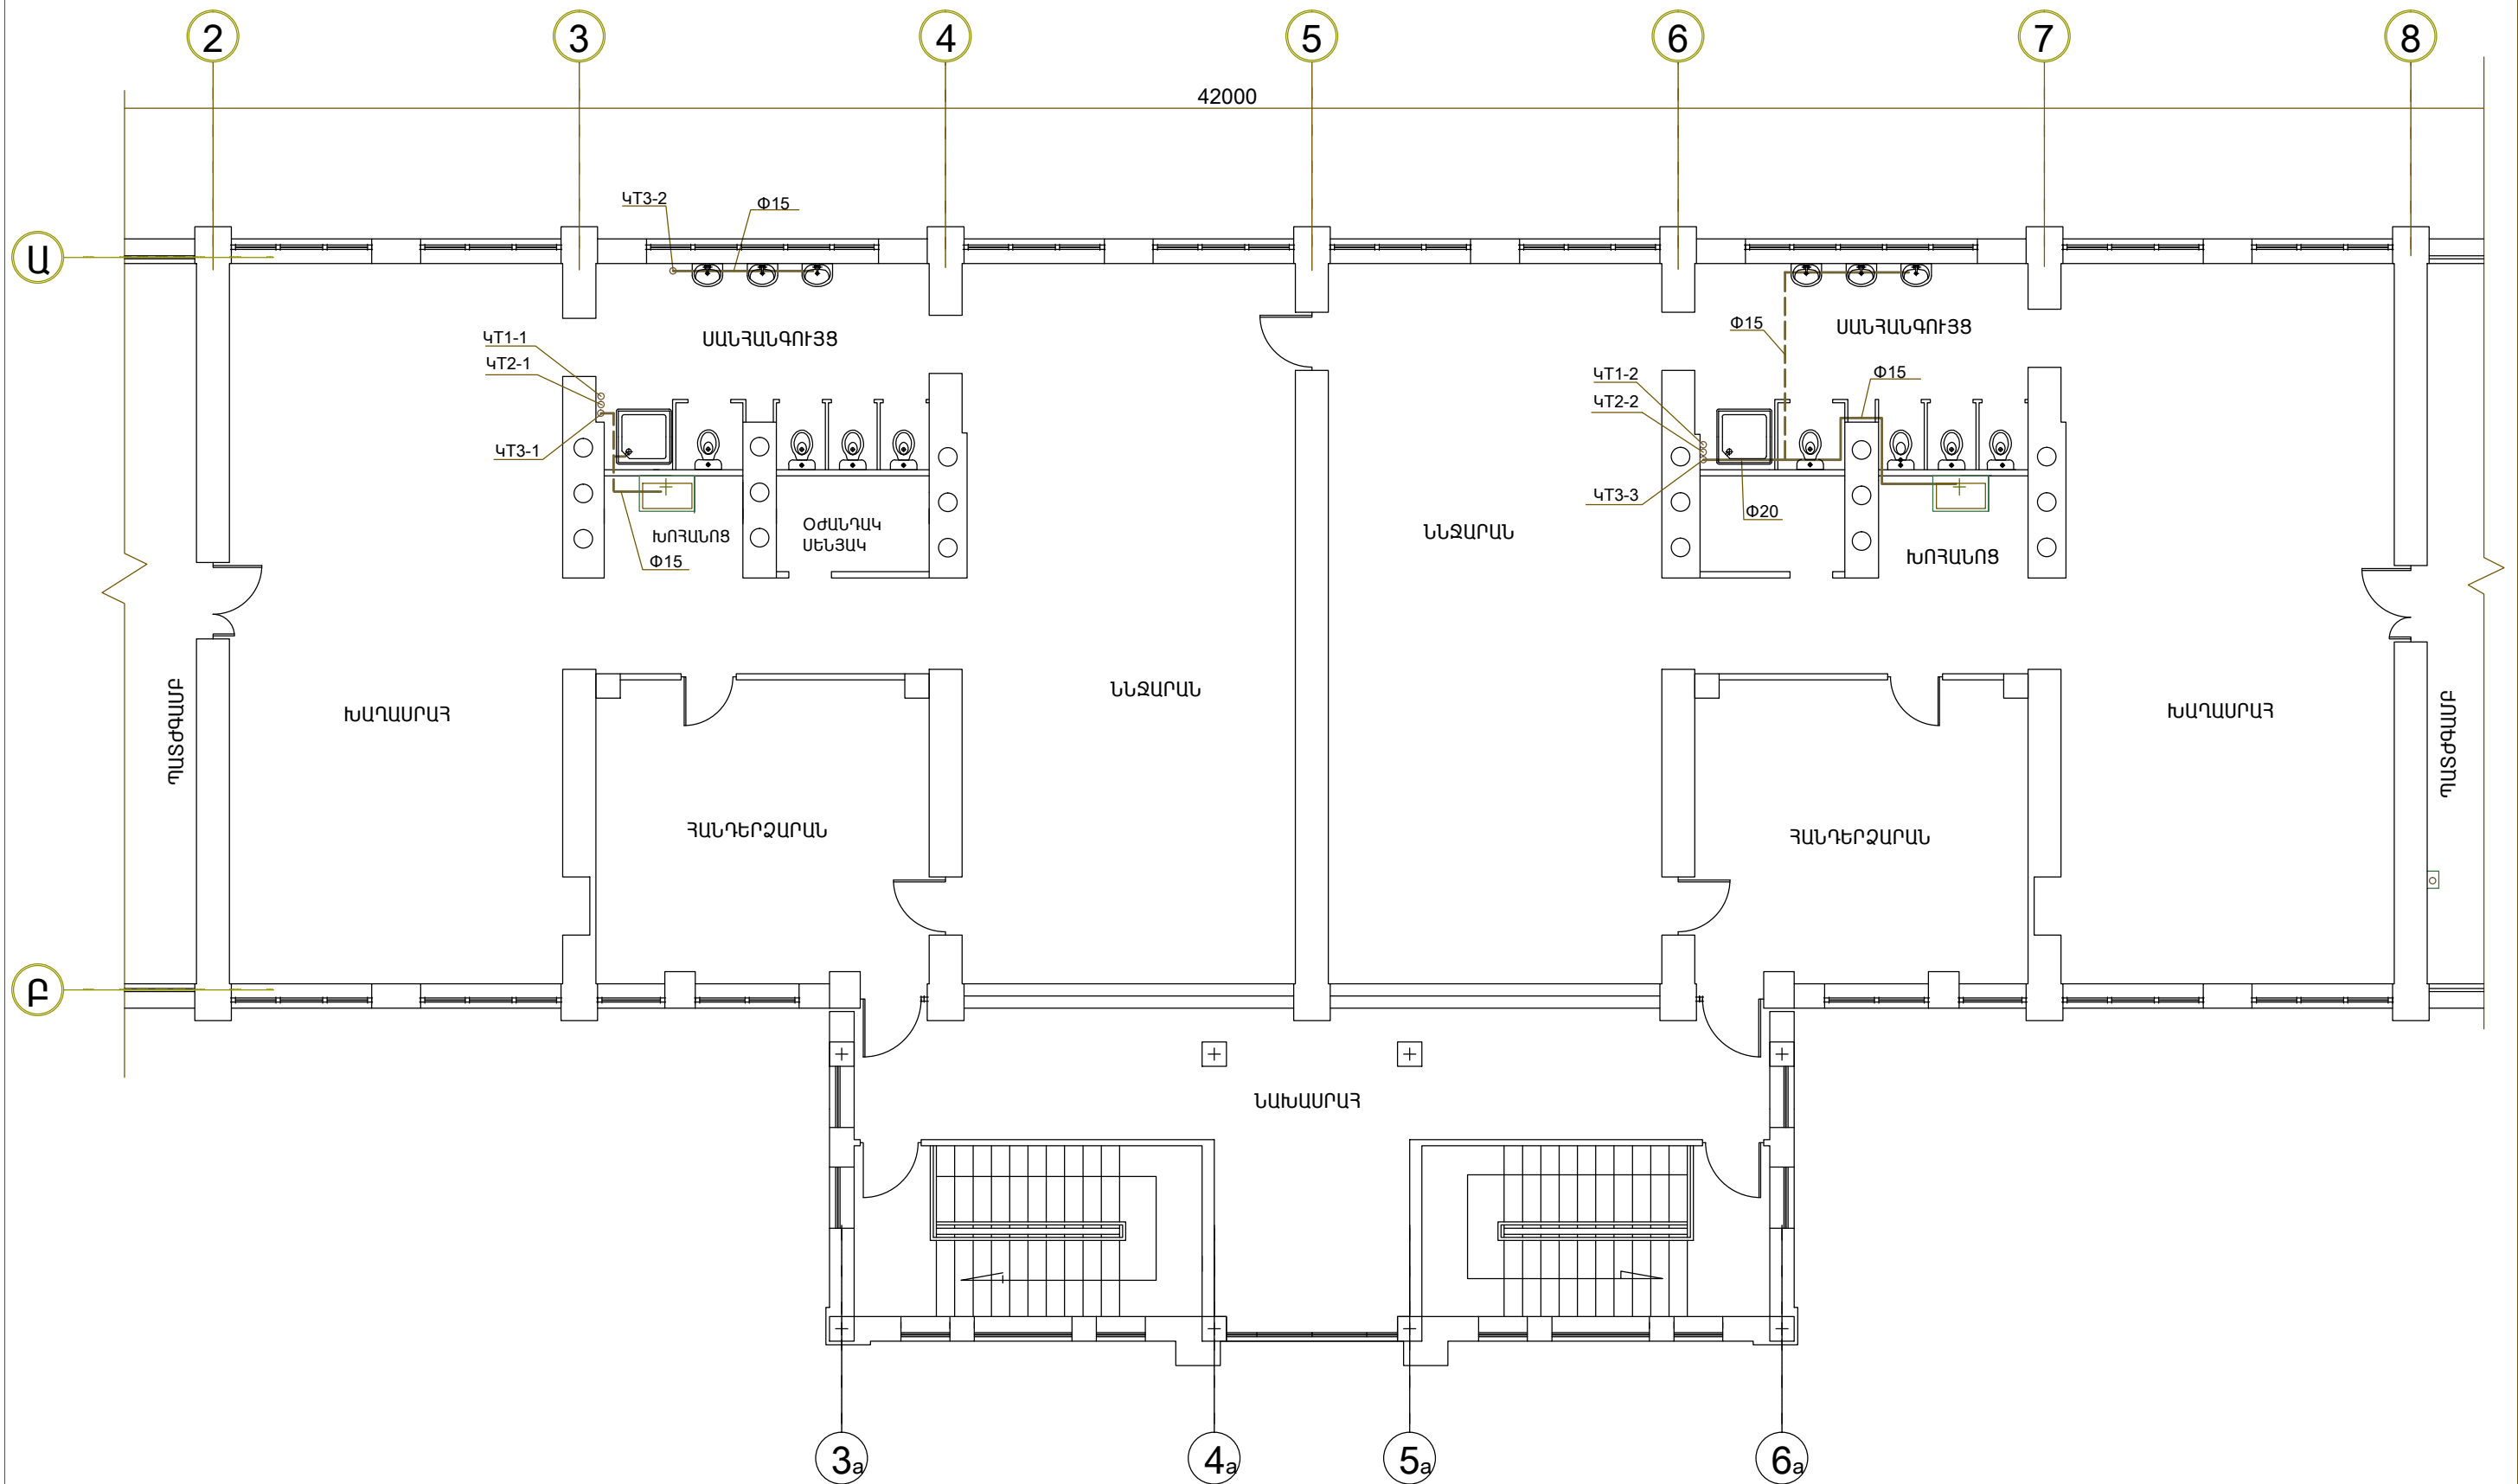

- Ծանոթություն;
1. Խողովակների տրամագծերը տրված են որպես ներքին տրամագիծ
 2. բոլոր խողովակները անցկացնել թաքնված

ՏՆՕՐԵՆ	Մ. ՀՈՒՄՆՅԱՆ	<TTV-01> ԱԶԱՏԱՍՈՒՏ ԳՅՈՒՂԻ ՄԱՆԿԱՊԱՐՏԵԶԻ ՄԵԿ ՄԱՍՆԱՇԵՆՔԻ ՎԵՐԱԿԱՌՈՒՑՈՒՄ ԶԵՌՈՒՑՄԱՆ ՀԱՄԱԿԱՐԳԻ ԿԱՌՈՒՑՈՒՄ			
ՍՏՈՒԳԵՑ	Ն. ՍՏԵՓԱՆՅԱՆ				
ՆԱԽԱԳԾԵՑ	Վ. ԳԱՍՊԱՐՅԱՆ	Տաք ջրամատակարարում արևային համակարգով	ՓՈՒԼ	ԹԵՐԹ	ԹԵՐԹԵՐ
ՆԳՑ	Վ. ՍԱՀԱԿՅԱՆ		ԱՆ	ՏՋ-3	6
		ԵՐԿՐՈՐԴ ՀԱՐԿԻ ՀԱՏԱԿԱԳԻԾ	"ՄԱՌԱ ԵՎ ԴՈՒՍՏՐԵՐ" ՍՊԸ		