


ԵՐԿՐՈՐԴ ՀԱՐԿԻ ՀԱՏԱԿԱԳԻԾ

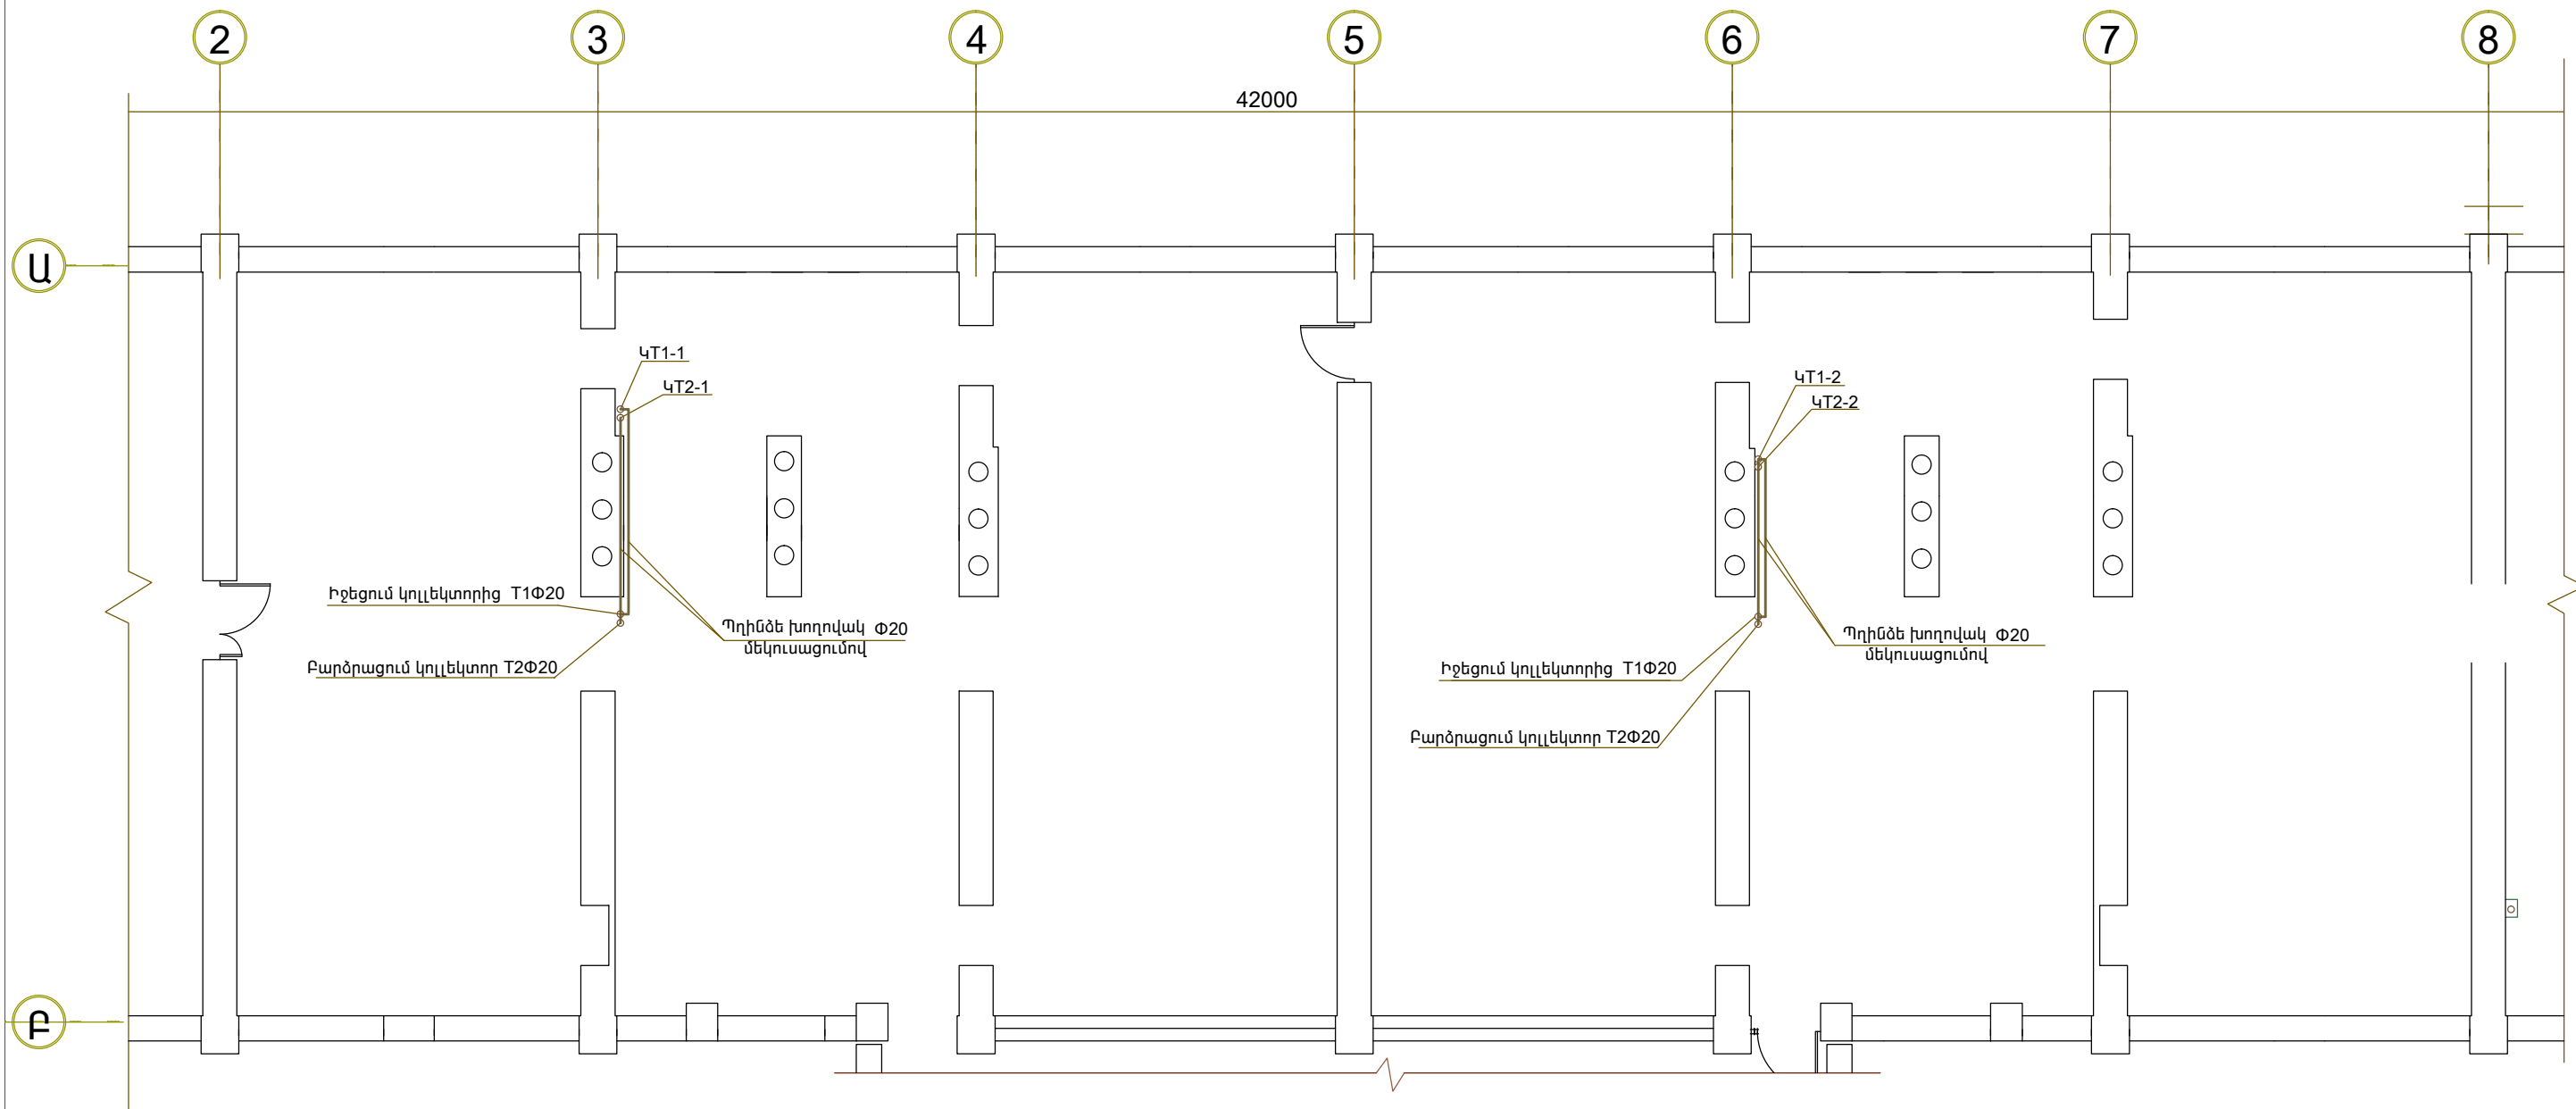

Ծանոթություն;

1. խողովակների տրամագծերը տրված են որպես ներքին տրամագիծ
2. բոլոր խողովակները անցկացնել բաքնված

ՏՆՕՐԵՆ	Մ. ՀՈՒՄՆՅԱՆ	<TTV-01> ԱԶԱՏԱՍՈՒՏ ԳՅՈՒՂԻ ՄԱՆԿԱՊԱՐՏԵԶԻ ՄԵԿ ՄԱՍՆԱՇԵՆՔԻ ՎԵՐԱԿԱՌՈՒՑՈՒՄ ԶԵՌՈՒՑՄԱՆ ՀԱՄԱԿԱՐԳԻ ԿԱՌՈՒՑՈՒՄ			
ՍՏՈՒԳԵՑ	Ն. ՍՏԵՓԱՆՅԱՆ				
ՆԱԽԱԳԾԵՑ	Վ. ԳԱՍՊԱՐՅԱՆ	Տաք ջրամատակարարում արևային համակարգով	ՓՈՒԼ	ԹԵՐԹ	ԹԵՐԹԵՐ
ՆԳՃ	Վ. ՍԱՀԱԿՅԱՆ		ԱՆ	ՏՋ-4	6
		ԶԵՂՆԱԴԱՐԿԻ ՀԱՏԱԿԱԳԻԾ	"ՄԱՌԱ ԵՎ ԴՈՒՍՏՐԵՐ" ՍՊԸ		